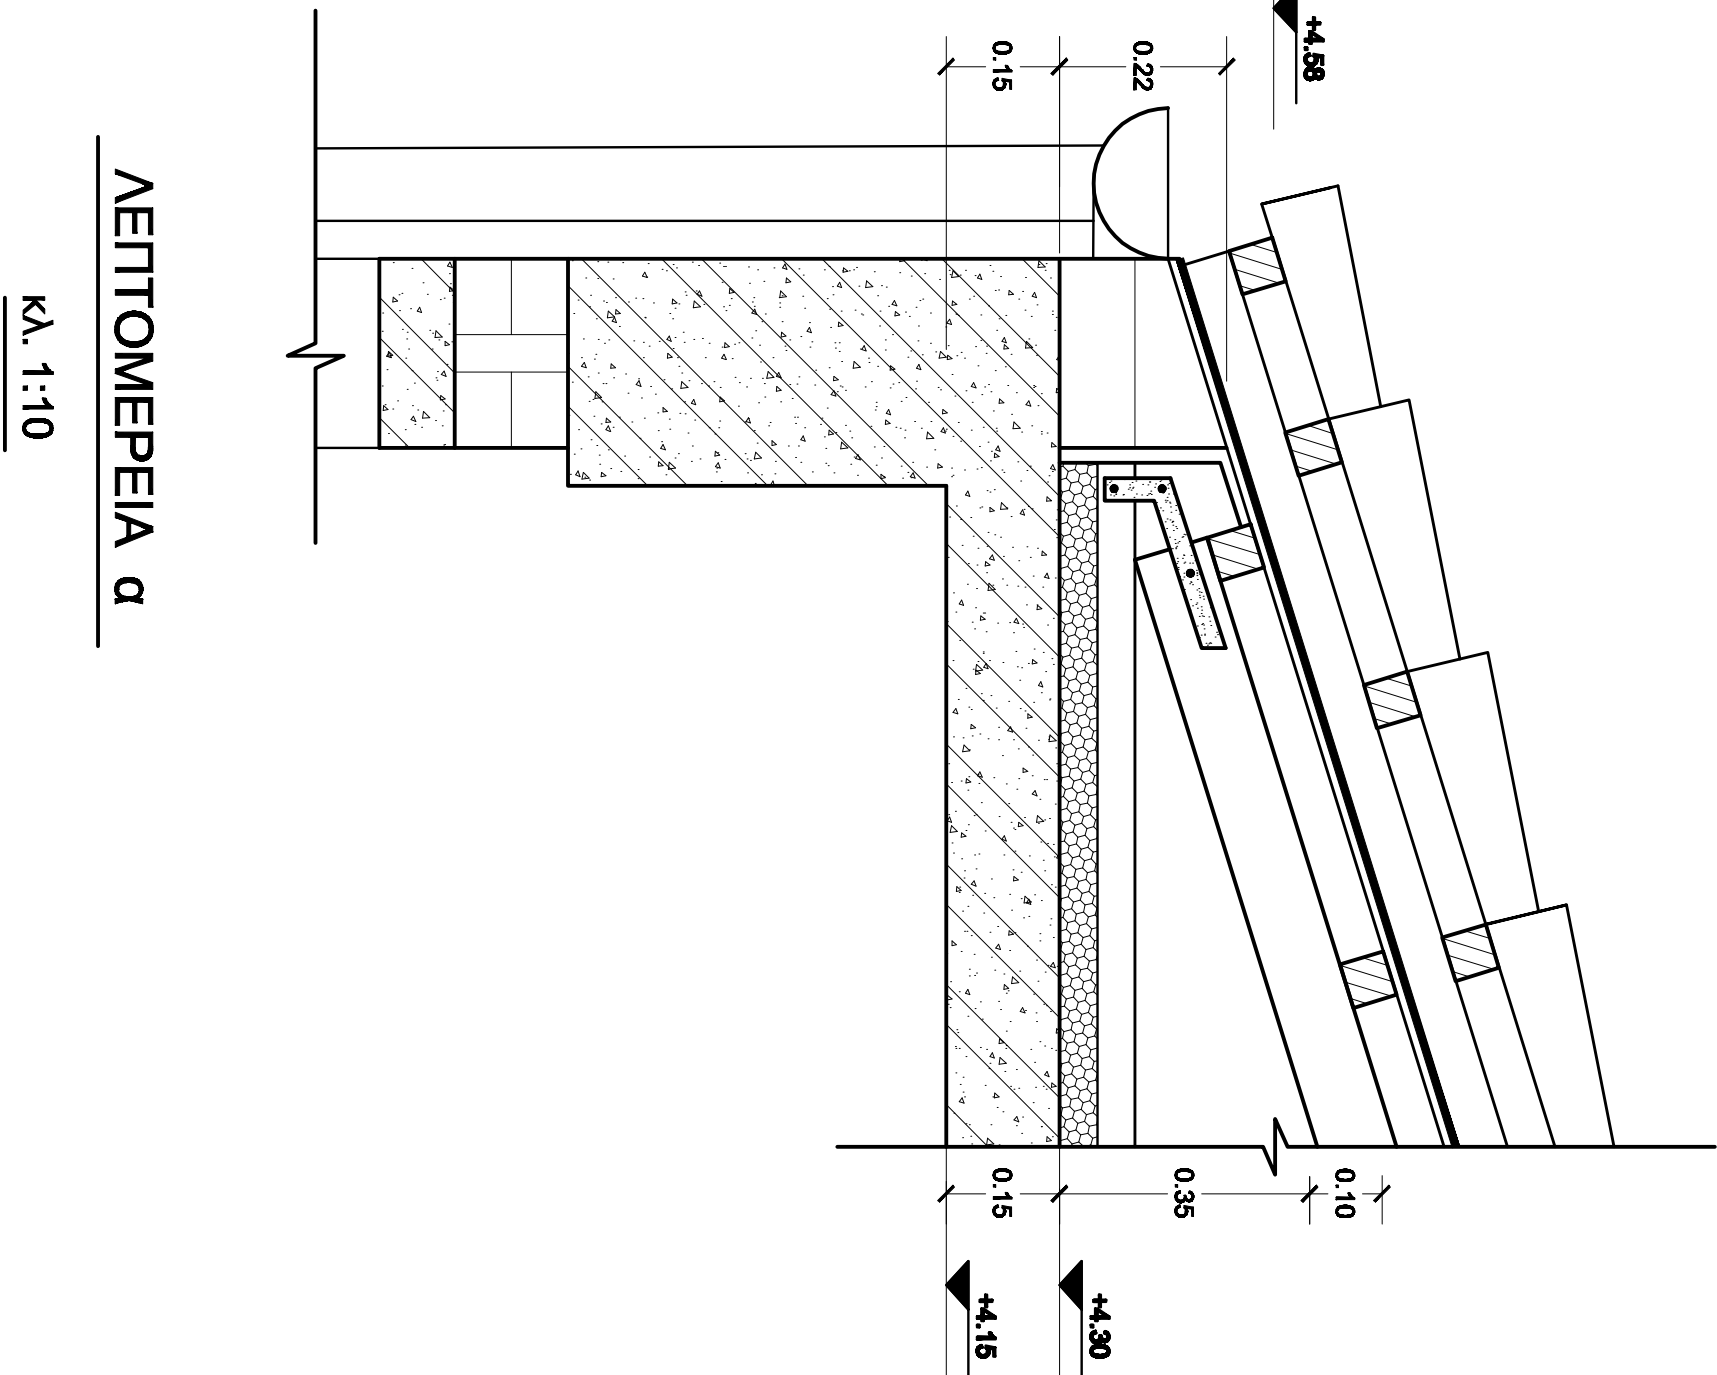
κλ. 1:10

37010-13	ΕΥΛΟΓΙΤΩΣ ΟΡΟΦΗ
37010-12	ΓΕΜΕΥΑΔΗ - ΕΥΛΟΓΙΤΩΣ ΑΝΤΕΛΟΥ
37010-10	ΑΕΤΤΟΜΕΡΕΙΕΣ - ΤΟΜΕΣ
37010-9	ΤΟΜΕΣ
37010-6	ΟΥΕΙΣ
37010-7	ΚΑΤΩΝΑ ΣΤΕΦΗΣ
37010-6	ΚΑΤΩΝΑ ΕΛΕΥΘΕΡ
ΤΥΠΟΣ	
ΣΥΛΛΕΚΤΑ ΕΣΕΛΙΑ	
ΑΡΙΘΜΟΣ	

[illegible][illegible]

A.Δ.Μ.Η.Ε.
ΤΟΜΕΑΣ ΕΡΓΩΝ ΤΟΛ. ΜΗΧ. Υ/Σ Κ.Υ.Τ.

37610-11