


ΥΠΟΜΗΝΗΜΑ

- ΡΕΥΜΑΤΟΔΟΤΗΣ ΙΣΟΥΚΟ
- ΕΝΔΟΔΑΠΕΔΙΑ ΚΕΦΑΛΗ ΛΗΨΕΩΝ
- ΠΙΝΑΚΑΣ ΦΩΤΙΣΜΟΥ

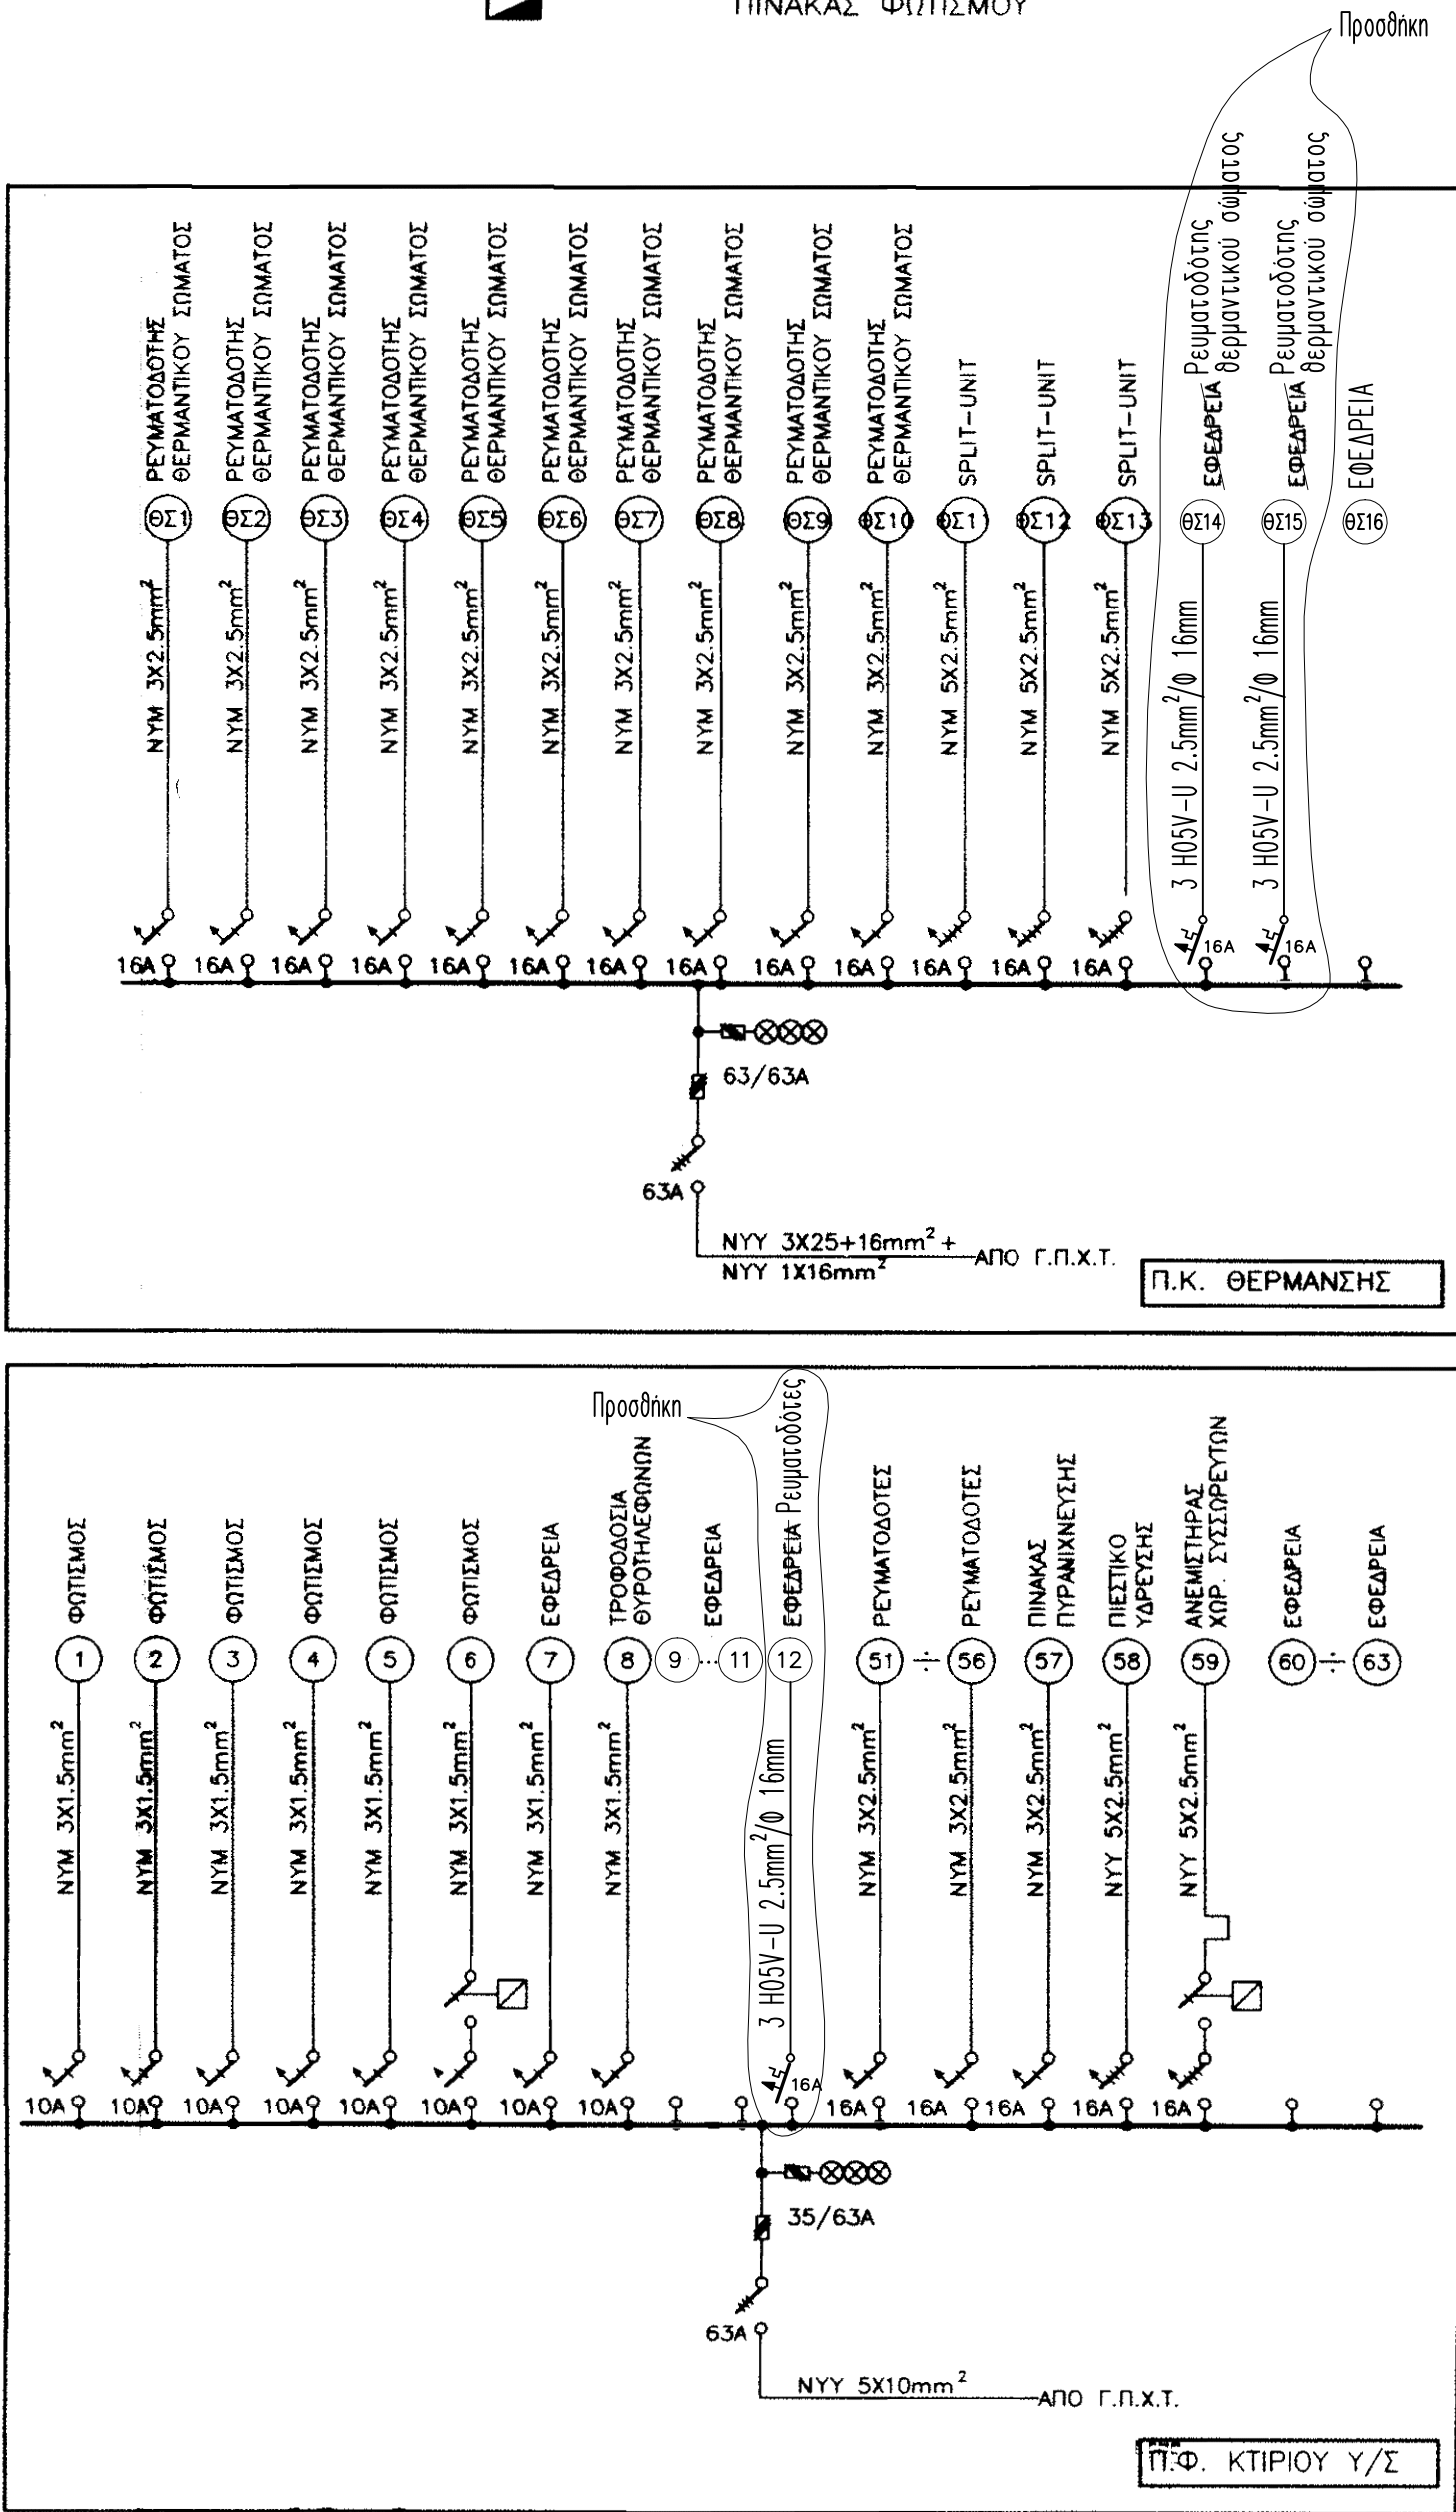

ΣΗΜΕΙΩΣΗ:
Για την μελέτη Ισχυρά Ρεύματα - Κίνηση του υπάρχοντος κτιρίου βλ. FF10802-42.

Α/Α	ΑΝΑΘΕΩΡΙΣΗ	ΣΧΔ.	ΜΕΛΕΤΗΘΗΚΕ	ΕΛΕΓΧΘΗΚΕ	ΕΓΚΡΙΘΗΚΕ	ΗΜΕΡ.
ΑΝΑΘΕΩΡΗΣΕΙΣ						
Υ/Σ ΠΟΛΥΠΟΤΑΜΟΥ 150/20KV ΚΤΙΡΙΟΥ ΕΛΕΓΧΟΥ ΙΣΧΥΡΑ ΡΕΥΜΑΤΑ - ΚΙΝΗΣΗ						
ΣΧΕΔΙΑΣΤΗΣ	ΜΕΛΕΤΗΘΗΚΕ	ΕΛΕΓΧΘΗΚΕ	ΕΓΚΡΙΘΗΚΕ	ΗΜΕΡΟΜΗΝΙΑ		
ΔΙΕΥΘΥΝΤΗΣ	ΑΓΡΑΦΑ	ΧΑΡΟΤΟΛΟΓΗΣ	ΠΑΡΑΒΛΗΣ	ΚΑΙΜΑΚΑ 1 : 80		
ΑΔΜΗΕ				ΔΙΕΥΘΥΝΣΗ ΝΕΩΝ ΕΡΓΩΝ ΜΕΤΑΦΟΡΑΣ ΤΟΜΕΑΣ ΜΕΛΕΤΩΝ ΥΠΟΣΤΑΣΙΩΝ		
				37610-16		