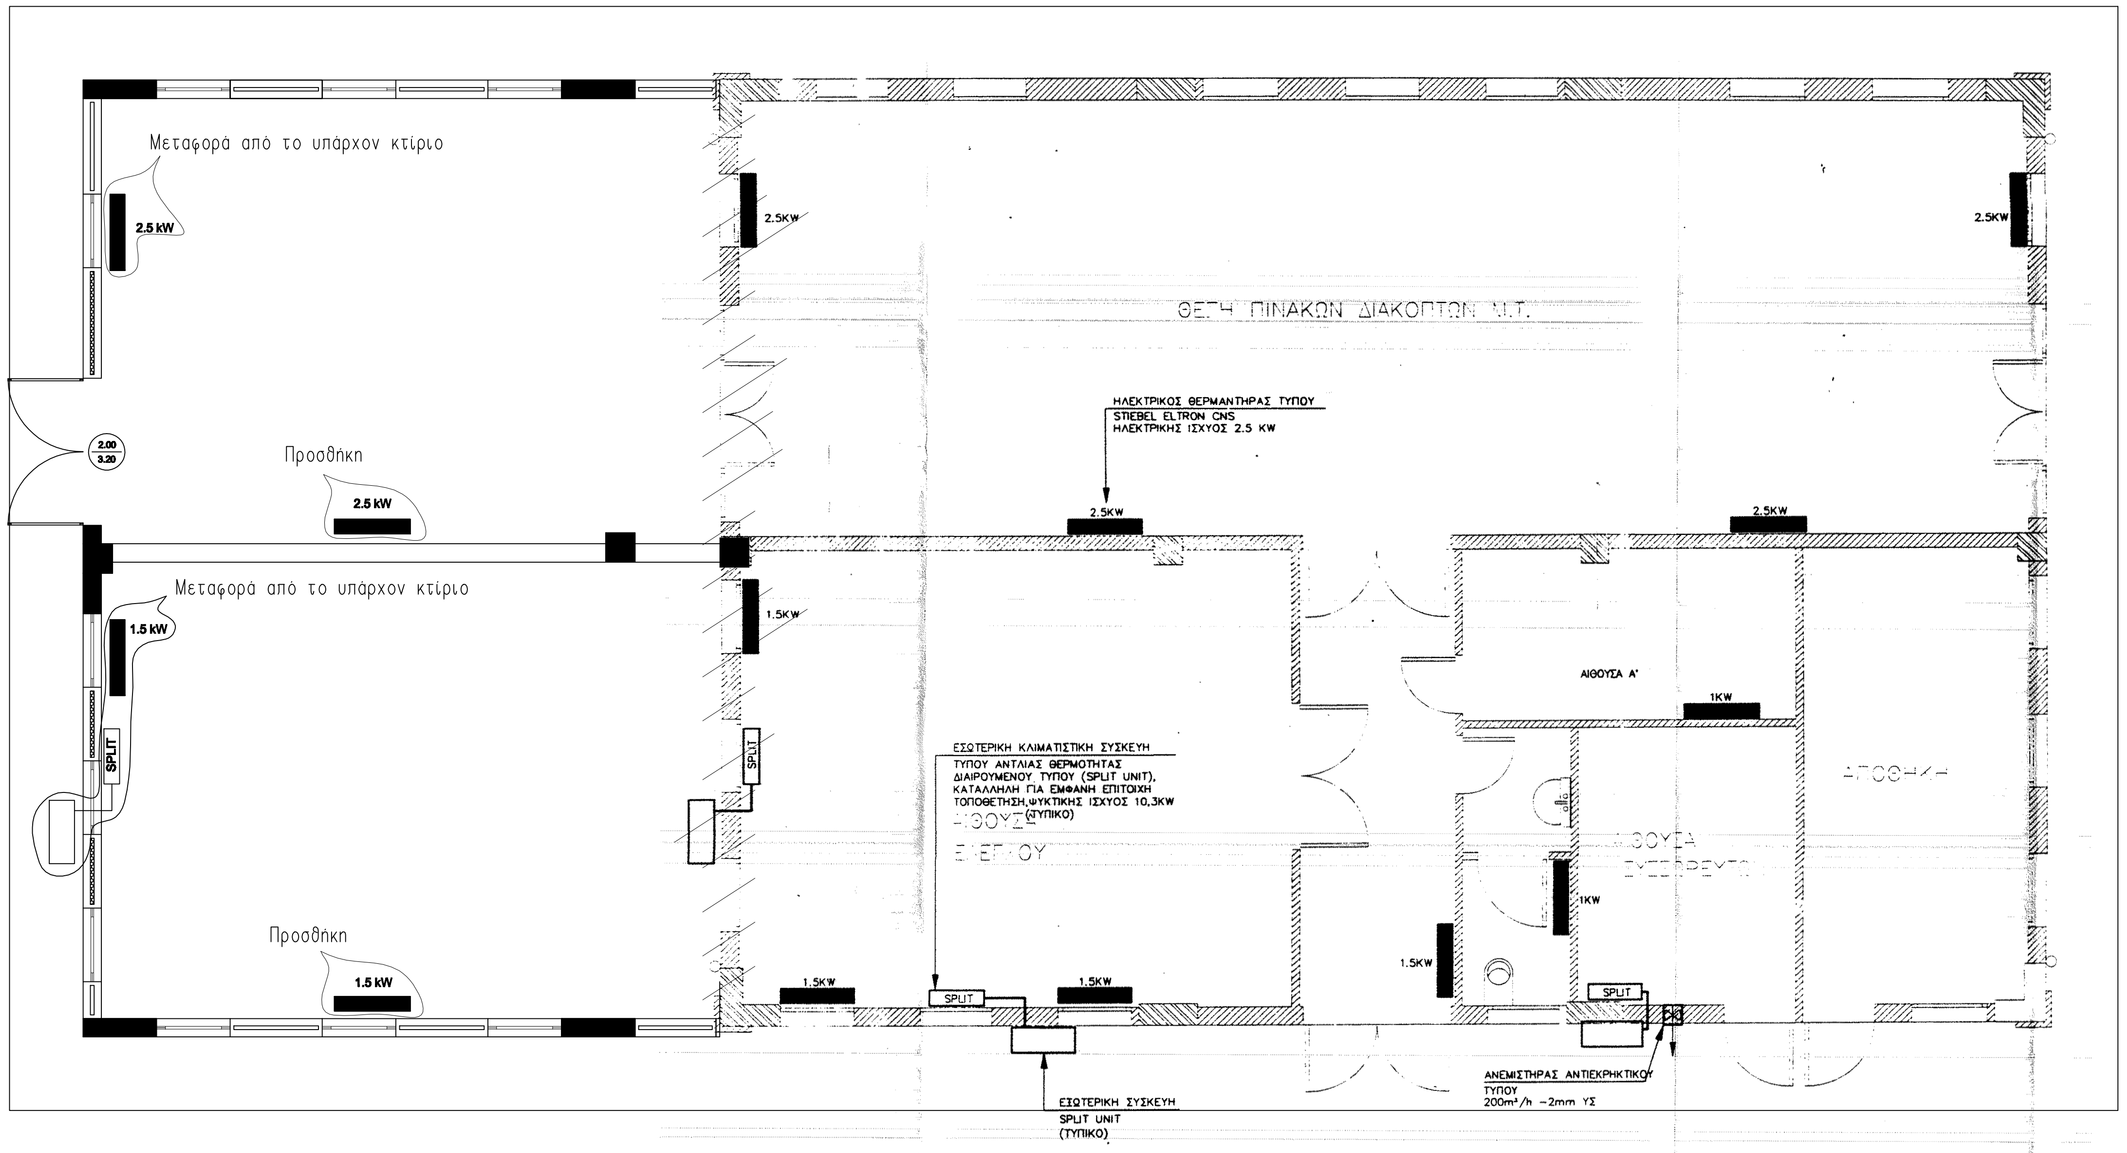

ΣΗΜΕΙΩΣΗ:
Για την μελέτη Θέρμανσης του υπάρχοντος κτιρίου βλπ. FF10802-46.

Α/Α	ΑΝΑΘΕΩΡΗΣΗ	ΣΧΕΔ.	ΜΕΛΕΤΗΘΗΚΕ	ΕΛΕΓΧΘΗΚΕ	ΕΓΚΡΙΘΗΚΕ	ΗΜΕΡ.
	Α Ν Α Θ Ε Ω Ρ Η Σ Ε Ι Σ					

Υ/Σ ΠΟΛΥΠΟΤΑΜΟΥ 150/20KV
ΚΤΙΡΙΟΥ ΕΛΕΓΧΟΥ
ΘΕΡΜΑΝΣΗ

ΣΧΕΔΙΑΣΘΗΚΕ	ΜΕΛΕΤΗΘΗΚΕ	ΕΛΕΓΧΘΗΚΕ	Ε Γ Κ Ρ Ι Θ Η Κ Ε	ΗΜΕΡΟΜΗΝΙΑ
ΔΑΥΙΔΟΠΟΥΛΟΣ	Α.ΓΑΓΚΑ	Χ.ΑΠΟΣΤΟΛΙΔΗΣ	Ι.ΑΡΑΒΑΝΗΣ	

ΑΔΜΗΕ — ΔΙΕΥΘΥΝΣΗ ΝΕΩΝ ΕΡΓΩΝ ΜΕΤΑΦΟΡΑΣ
ΤΟΜΕΑΣ ΜΕΛΕΤΩΝ ΥΠΟΣΤΑΘΜΩΝ

ΚΛΙΜΑΚΑ 1 : 50

37610-17