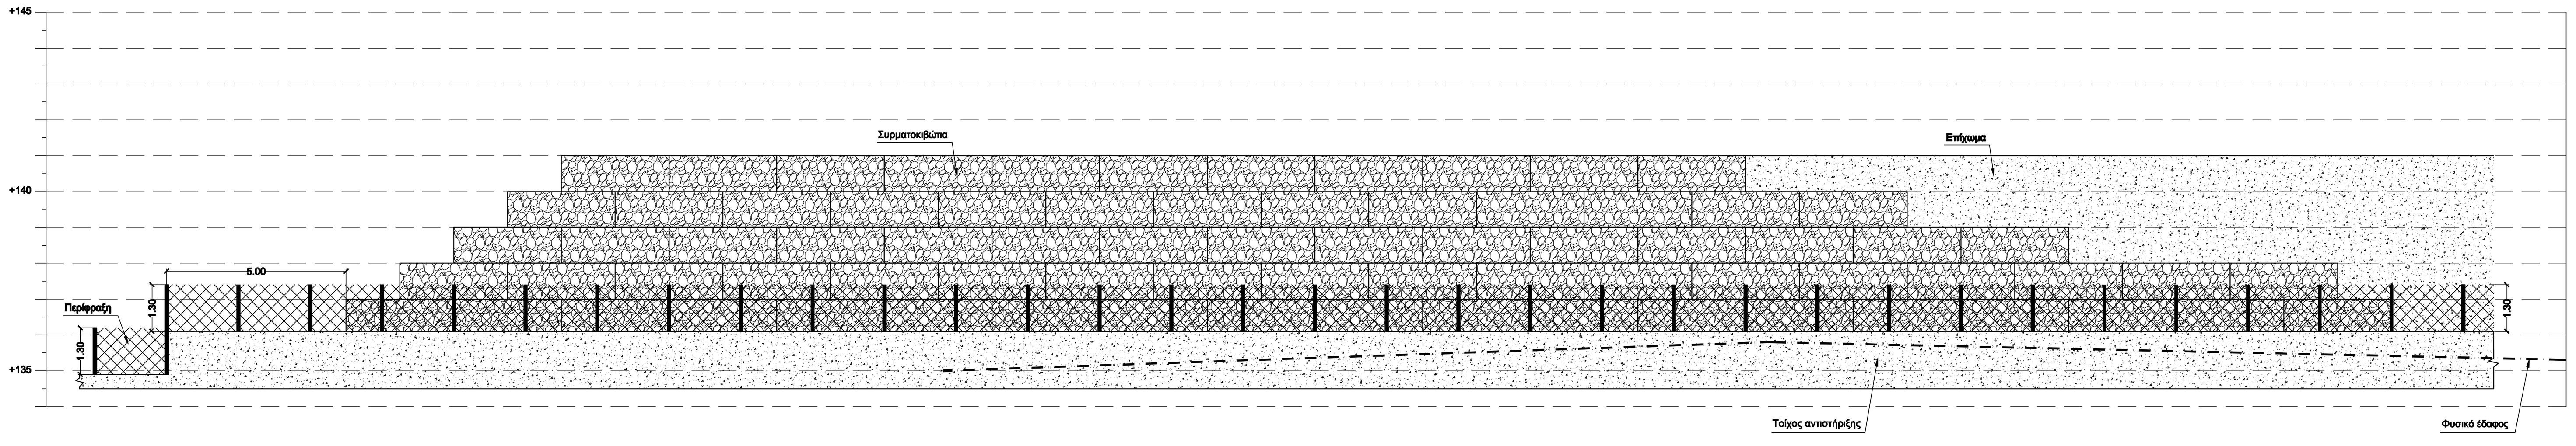

ΟΨΗ ΟΠΛΙΣΜΕΝΟΥ ΕΠΙΧΩΜΑΤΟΣ

ΔΙΑΤΟΜΕΣ ΣΤΟ ΕΣΩΤΕΡΙΚΟ ΤΟΥ ΥΠΟΣΤΑΘΜΟΥ

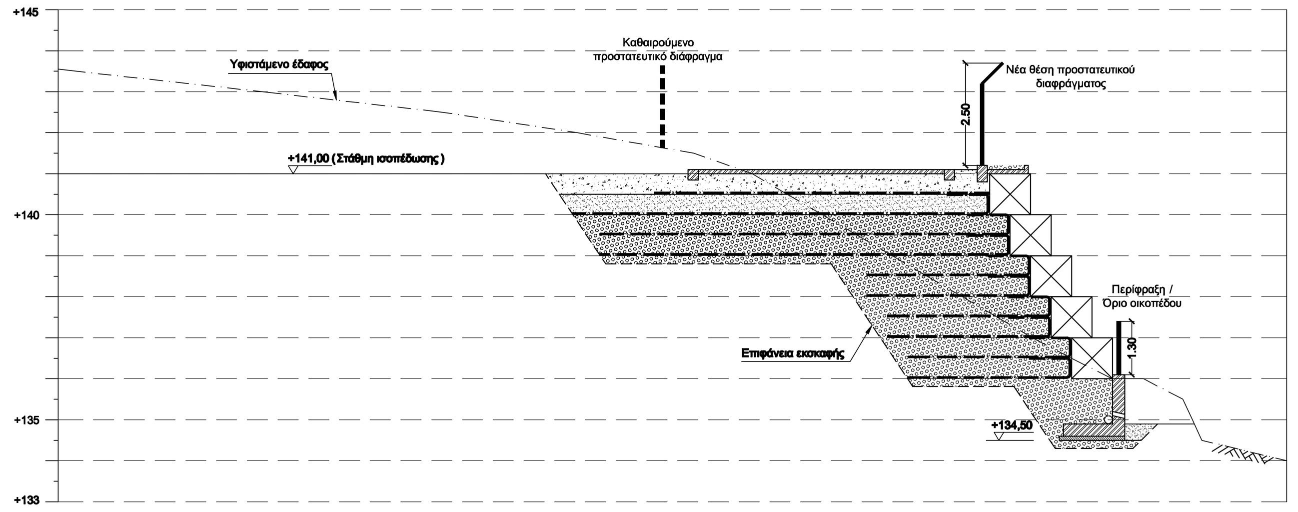

ΔΙΑΤΟΜΗ Δ1

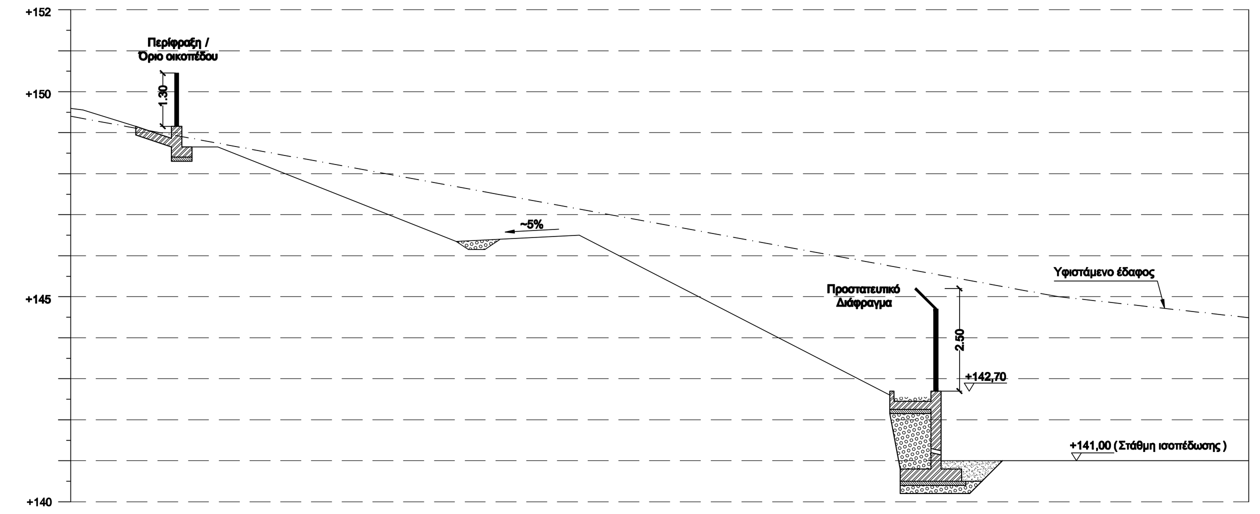

ΔΙΑΤΟΜΗ Δ'2

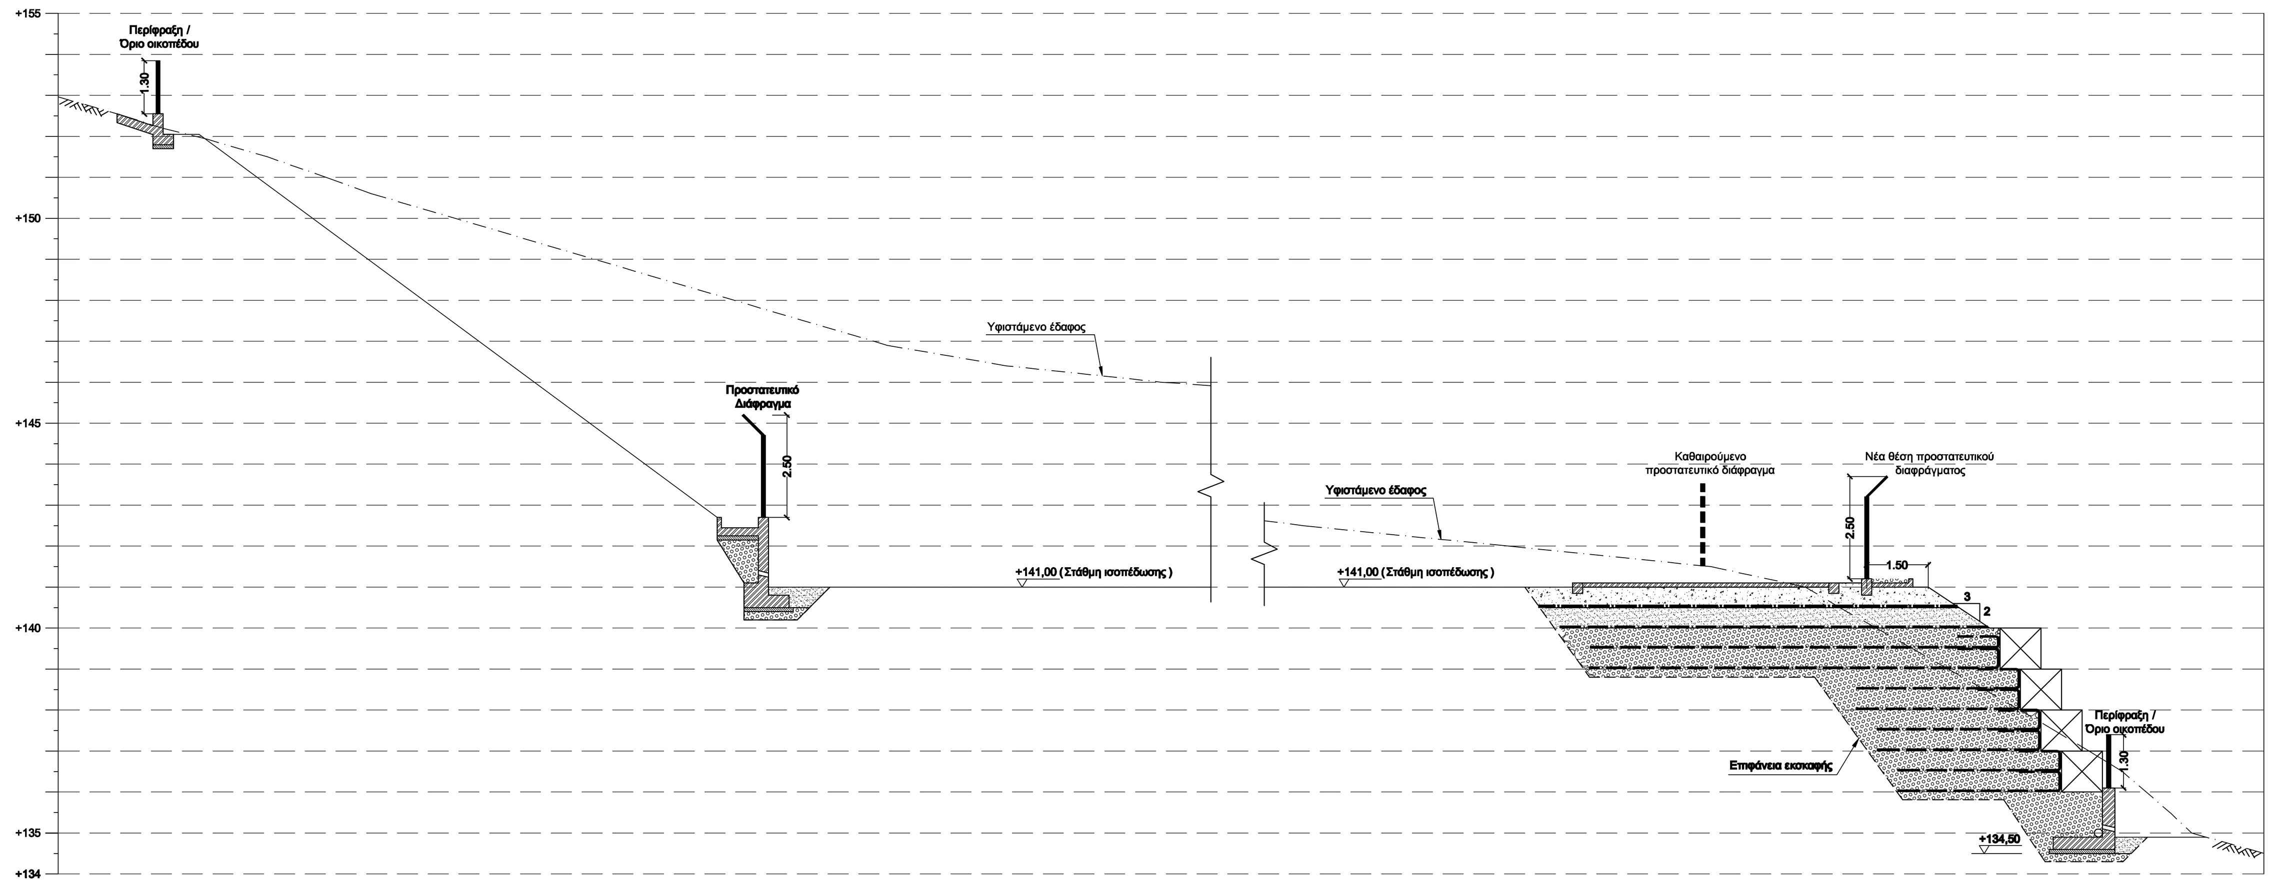

ΔΙΑΤΟΜΗ Δ2

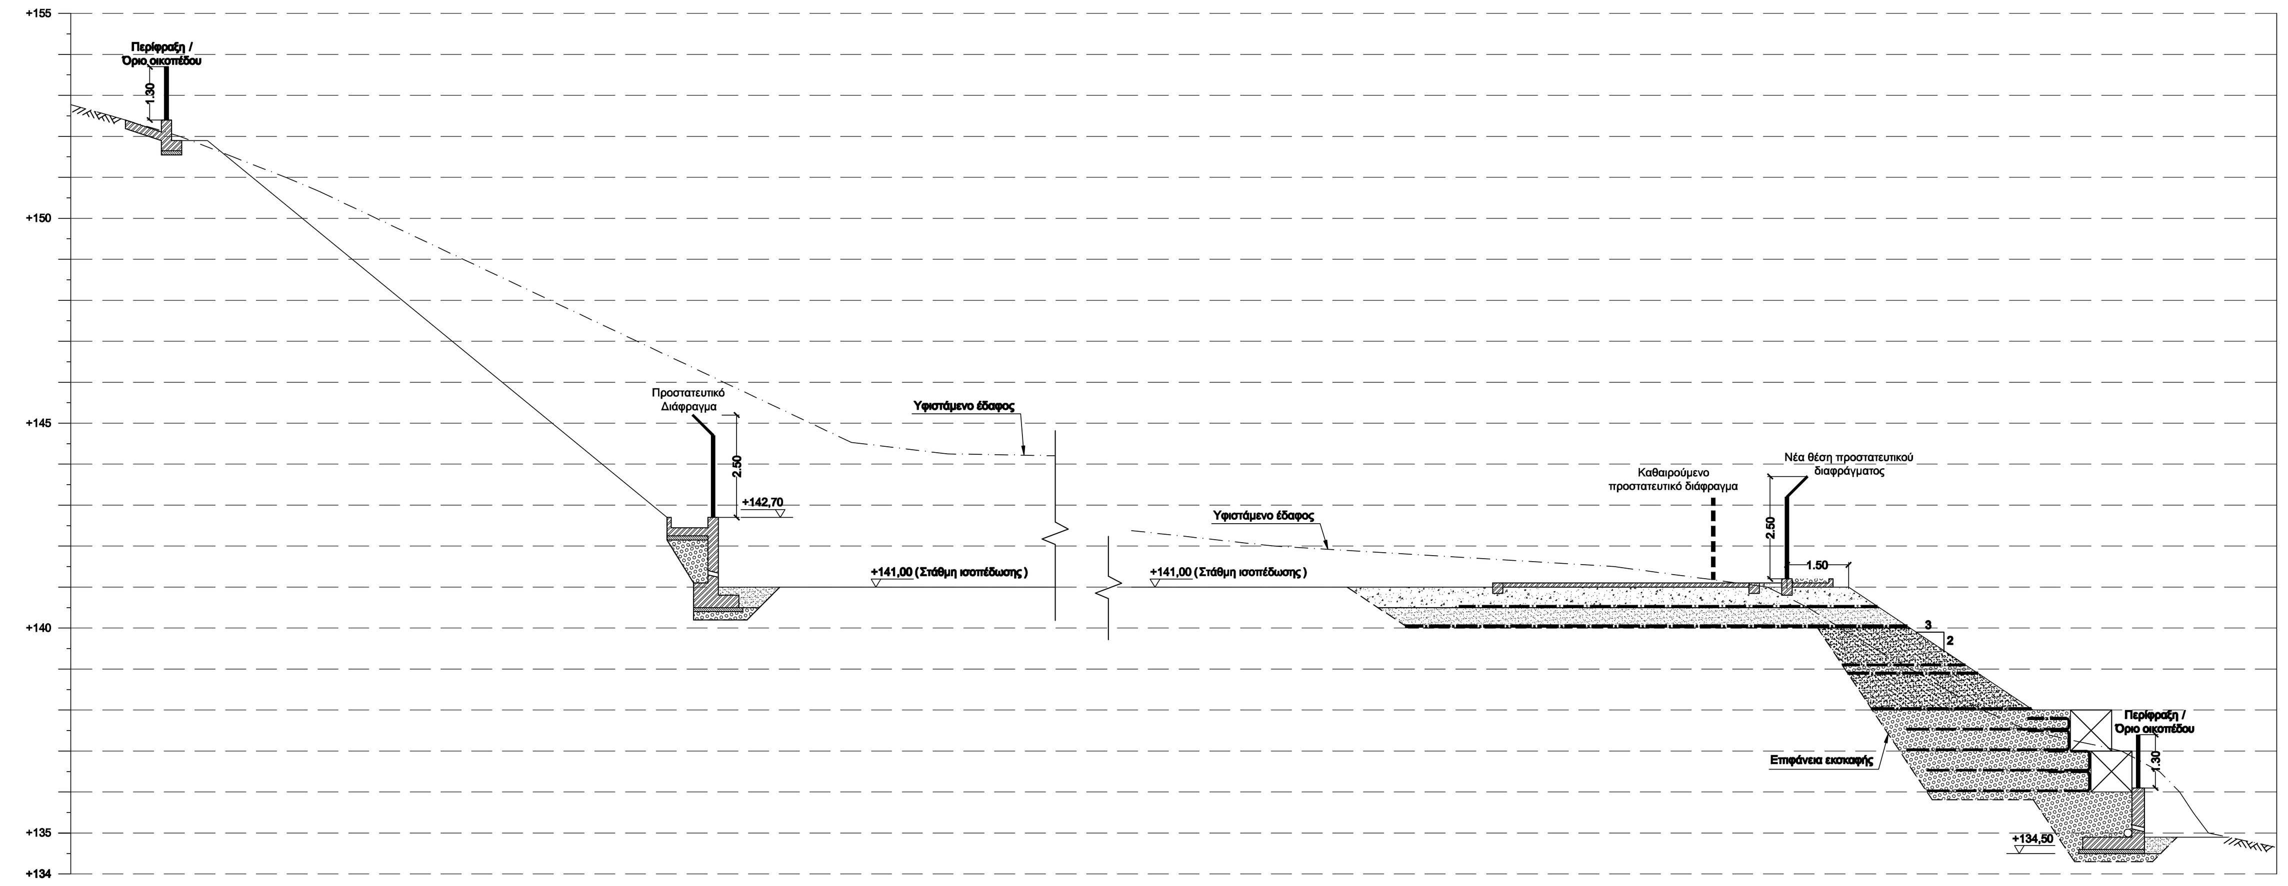

ΔΙΑΤΟΜΗ Δ3

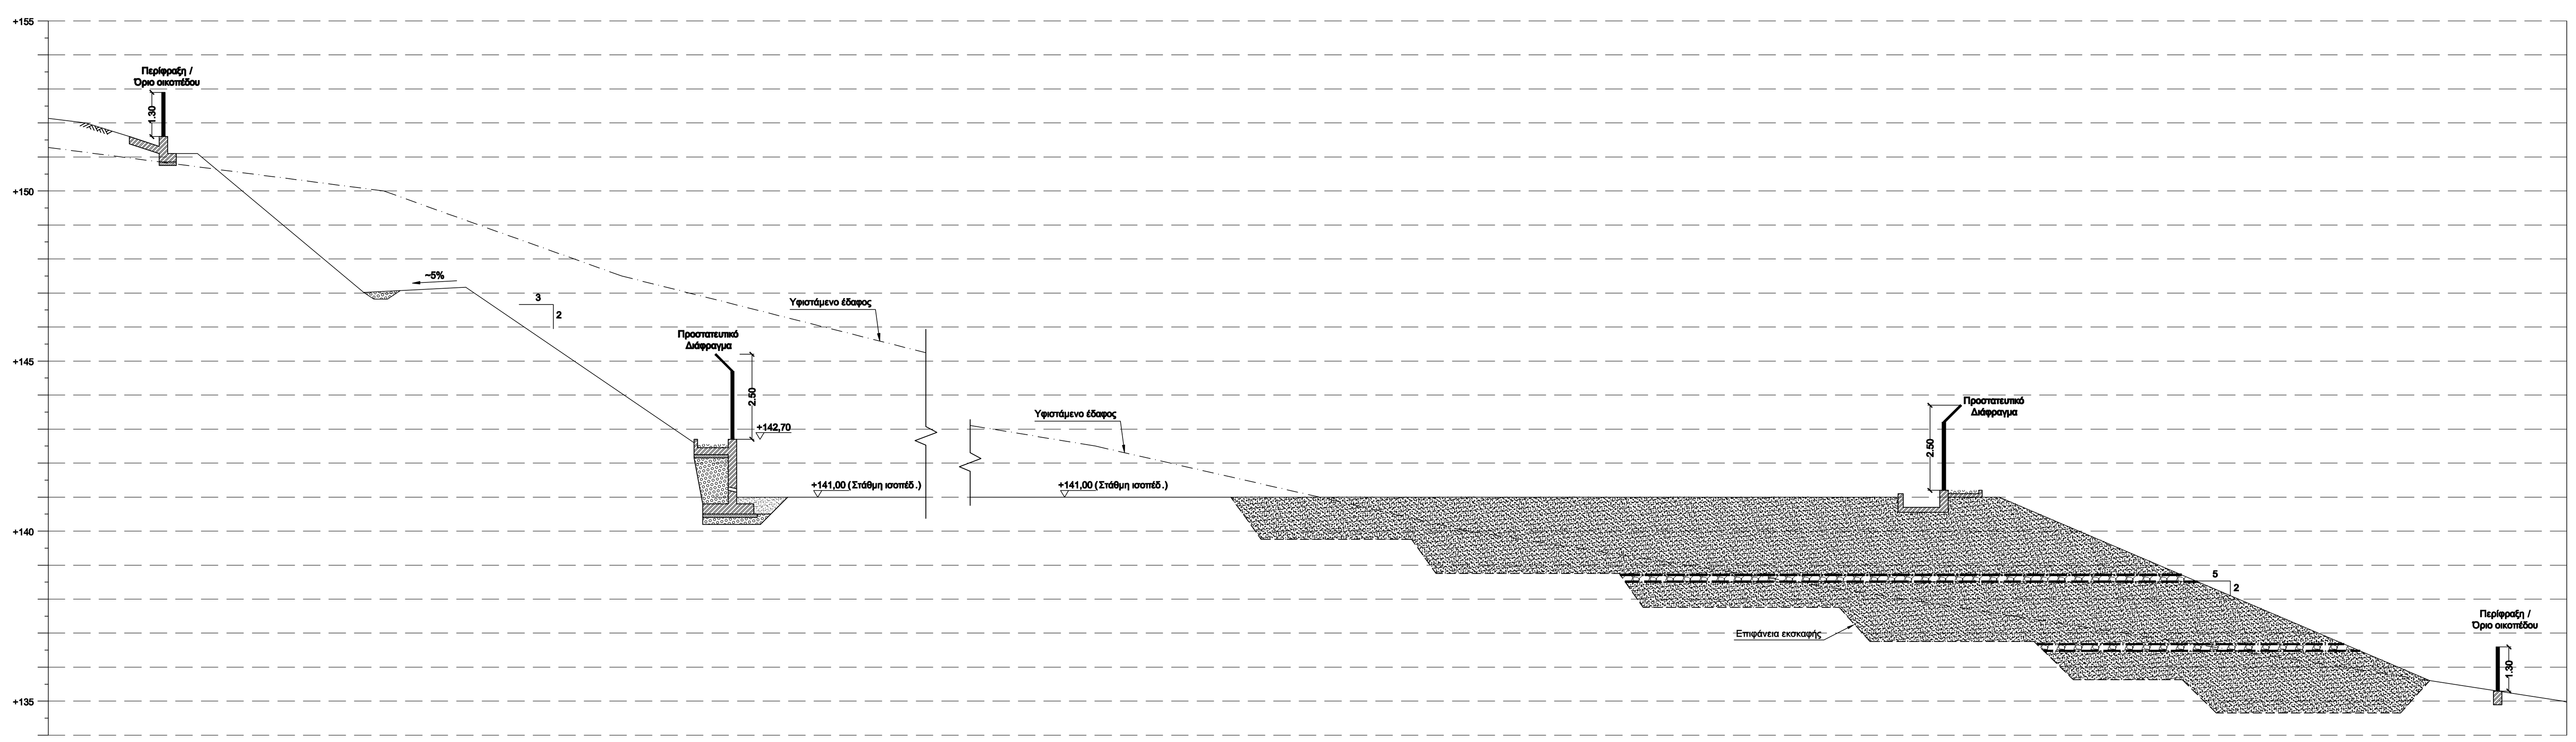

ΔΙΑΤΟΜΗ Δ'1

ΑΡΙΘΜΟΣ	ΤΙΤΛΟΣ
37610-1	Γενική Διάταξη
37610-3	Τυπικές Διατομές
37610-4	Λεπτομέρειες - Τομές (φύλλα 3)
37610-5	Ξυλότυποι τοίχων αντιστήριξης
37610-6	Κτίριο Ελέγχου, Κάτοψη Ισογείου

ΣΧΕΤΙΚΑ ΣΧΕΔΙΑ

1
2

Α/Α	ΣΧΕΔΙΑΣΘΗΚΕ	ΜΕΛΕΤΗΘΗΚΕ	ΕΛΕΓΧΘΗΚΕ	ΕΓΚΡΙΘΗΚΕ	ΗΜΕΡ.

ΑΝΑΘΕΩΡΗΣΕΙΣ

Υ/Σ ΠΟΛΥΠΟΤΑΜΟΥ 150/20kV
ΔΙΑΤΟΜΕΣ ΜΕΛΕΤΗΣ &
ΟΨΗ ΟΠΛΙΣΜΕΝΟΥ ΕΠΙΧΩΜΑΤΟΣ

ΣΧΕΔΙΑΣΘΗΚΕ	ΜΕΛΕΤΗΘΗΚΕ	ΕΛΕΓΧΘΗΚΕ		ΕΓΚΡΙΘΗΚΕ	ΗΜΕΡΟΜΗΝΙΑ
Ε.ΚΑΠΕΛΗ	Δ.ΠΡΟΚΟΒΑΣ	Γ.ΤΣΟΡΒΑ		Ν.ΣΟΦΑΤΖΗΣ	14-06-2013

ΚΛΙΜΑΚΑ 1:100

Α.Δ.Μ.Η.Ε. ΔΙΕΥΘΥΝΣΗ ΝΕΩΝ ΕΡΓΩΝ ΜΕΤΑΦΟΡΑΣ
ΤΟΜΕΑΣ ΕΡΓΩΝ ΠΟΛ. ΜΗΧ. Υ/Σ Κ.Υ.Τ.

37610-2
(1 από 2)