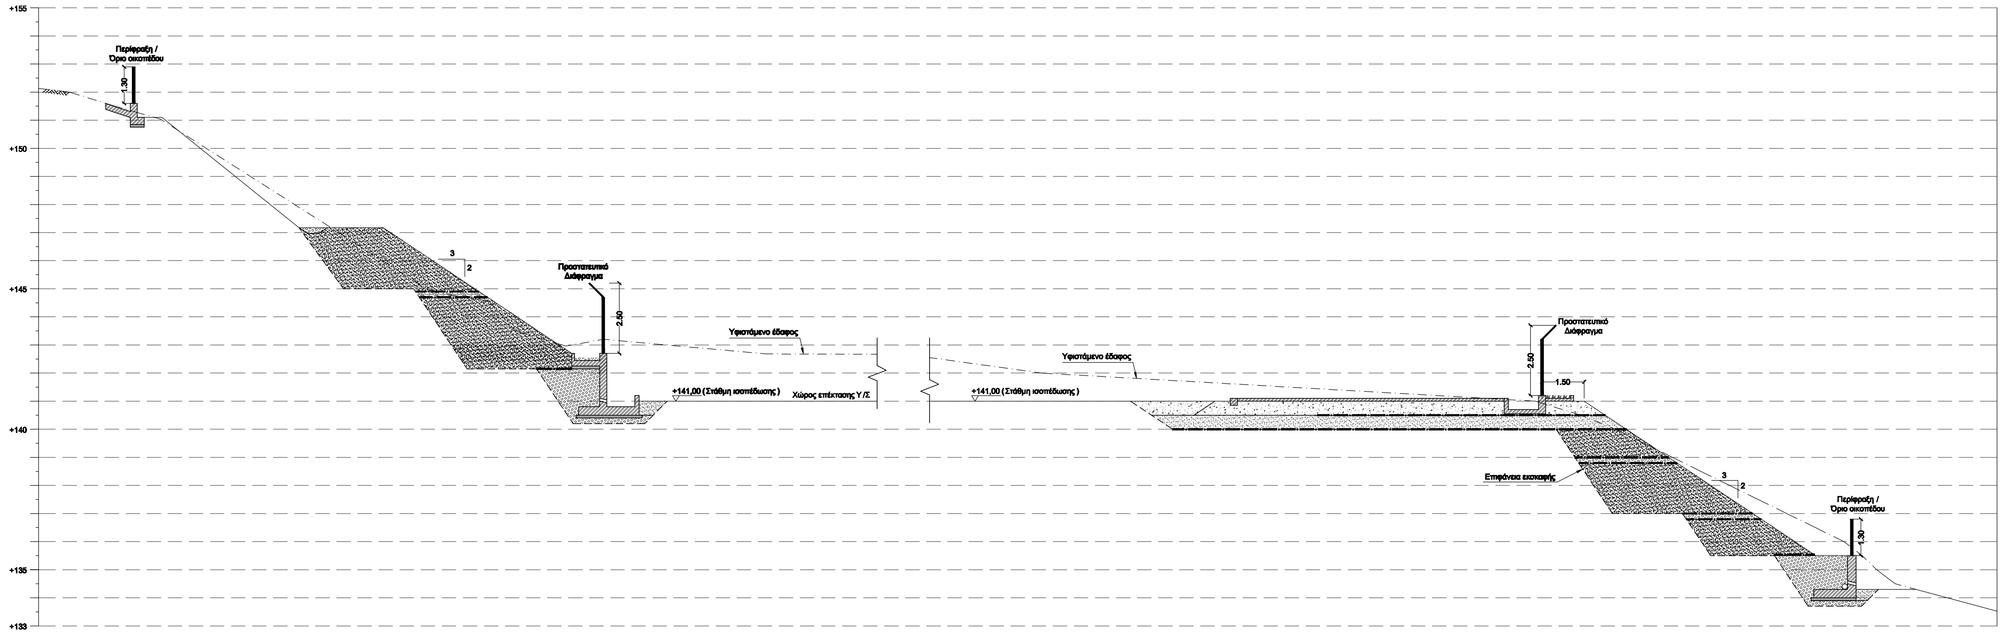

ΔΙΑΤΟΜΗ Δ4

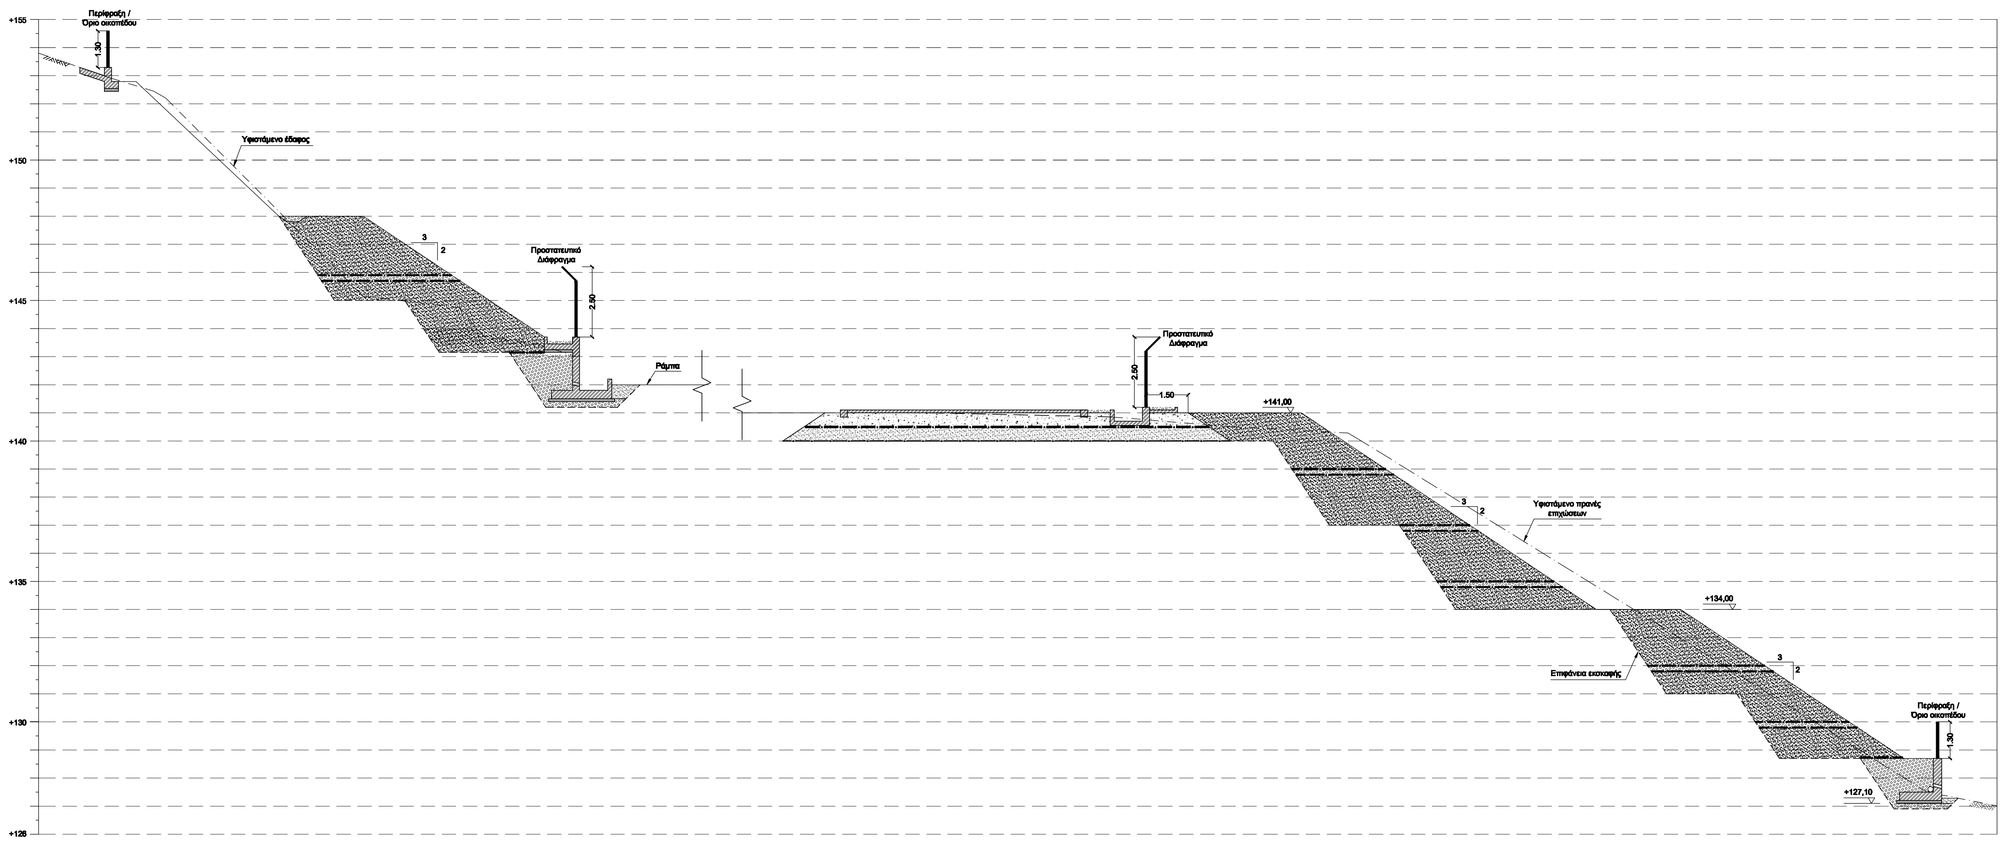

ΔΙΑΤΟΜΗ Δ5

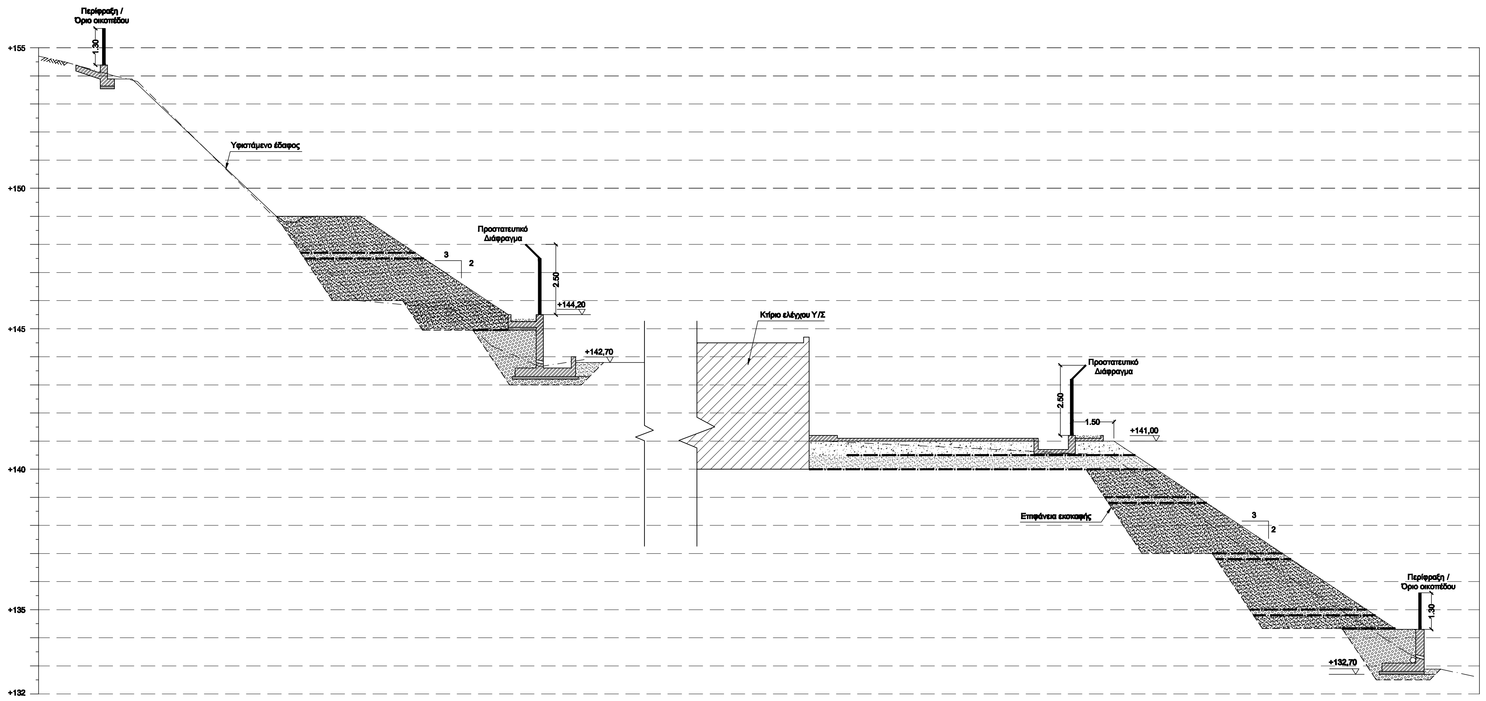

ΔΙΑΤΟΜΗ Δ6

37610-1	Γενική Διάταξη
37610-3	Τυπικές Διατομές
37610-4	Λεπτομέρειες - Τομές (φύλλα 3)
37610-5	Ξυλότυποι τοίχων αντιστήριξης
37610-6	Κτίριο Ελέγχου, Κάτοψη Ισογείου
ΑΡΙΘΜΟΣ	**ΤΙΤΛΟΣ**
ΣΧΕΤΙΚΑ ΣΧΕΔΙΑ	

1
2

Α/Α	ΣΧΕΔΙΑΣΘΗΚΕ	ΜΕΛΕΤΗΘΗΚΕ	ΕΛΕΓΧΘΗΚΕ	ΕΓΚΡΙΘΗΚΕ	ΗΜΕΡ.
Α Ν Α Θ Ε Ω Ρ Η Σ Ε Ι Σ					

Υ/Σ ΠΟΛΥΠΟΤΑΜΟΥ 150/20kV
ΔΙΑΤΟΜΕΣ ΜΕΛΕΤΗΣ & ΟΨΗ ΟΠΛΙΣΜΕΝΟΥ ΕΠΙΧΩΜΑΤΟΣ

ΣΧΕΔΙΑΣΘΗΚΕ	ΜΕΛΕΤΗΘΗΚΕ	ΕΛΕΓΧΘΗΚΕ	ΕΓΚΡΙΘΗΚΕ	ΗΜΕΡΟΜΗΝΙΑ
Ε.ΚΑΠΕΛΗ	Δ.ΠΡΟΚΟΒΑΣ	Γ.ΤΣΟΡΒΑ	Ν.ΣΟΦΑΤΖΗΣ	14-06-2013

Α.Δ.Μ.Η.Ε. ΔΙΕΥΘΥΝΣΗ ΝΕΩΝ ΕΡΓΩΝ ΜΕΤΑΦΟΡΑΣ
ΤΟΜΕΑΣ ΕΡΓΩΝ ΠΟΛ. ΜΗΧ. Υ/Σ Κ.Υ.Τ.

ΚΛΙΜΑΚΑ 1:100

37610-2
(2 εκ το 2)