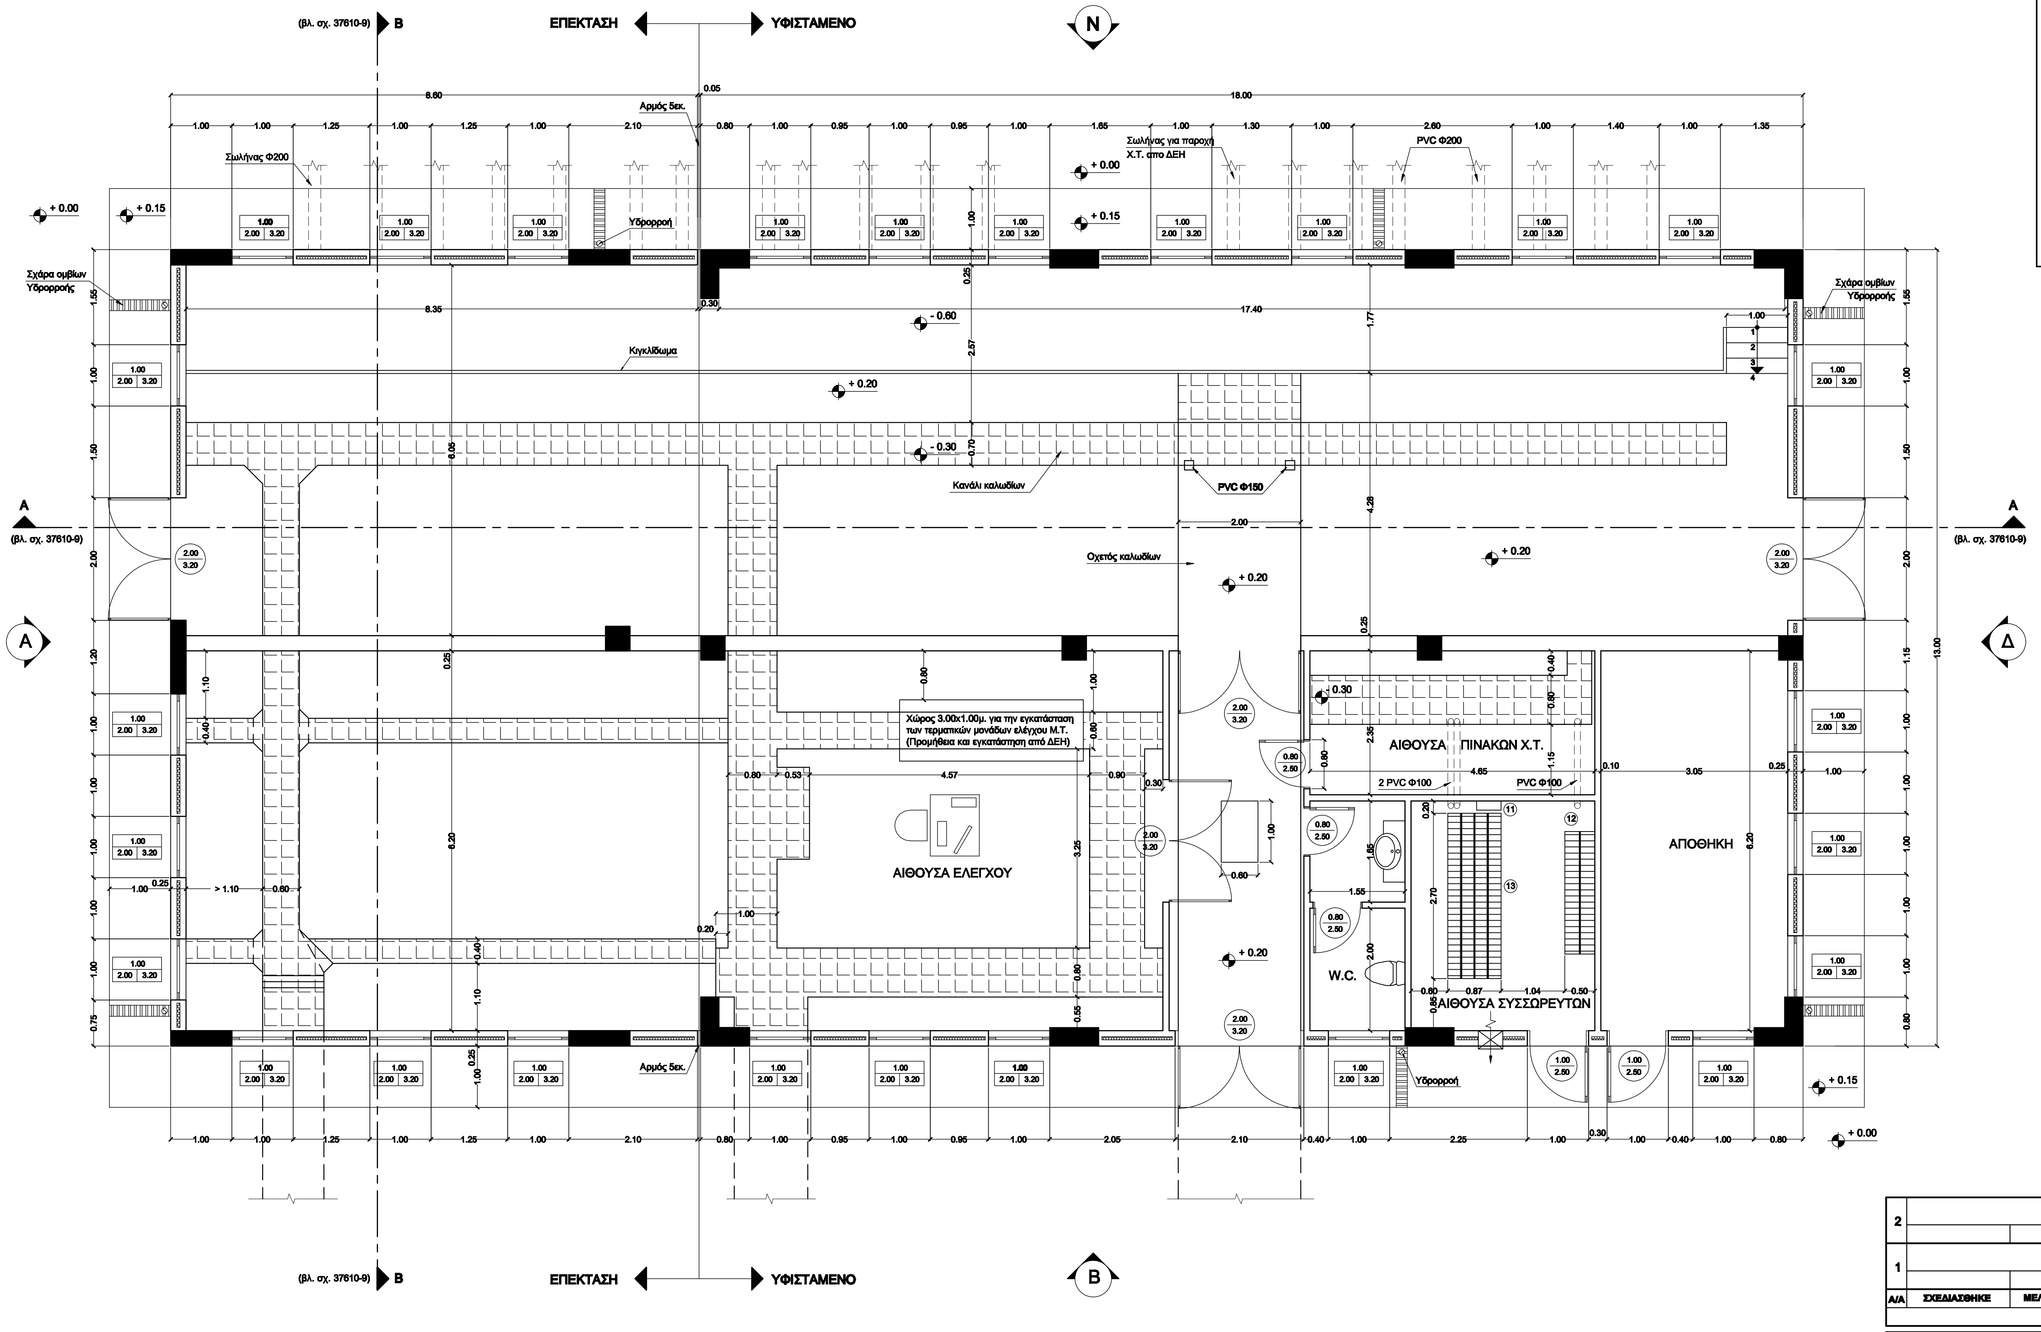

ΥΠΟΜΝΗΜΑ

- +0.735 / +0.70 — στάθμη τελικού δαπέδου / στάθμη σκυροδέματος
- 0.80 / 2.20 — πλάτος θάρρας / ύψος θάρρας από στάθμη σκυροδέματος
- 1.50 / 1.20 | 3.10 — πλάτος παραθύρου / ύψος περσιού από στάθμη σκυρ/τος / ύψος πλάκας από στάθμη σκυρ/τος
- οπτοπλινθοδομή με μόνωση
- οπτοπλινθοδομή
- οπλισμένο σκυρόδεμα
- μπακλαβωτή λαμαρίνα
- σχάρα ομβρίων υδρορροής

37610-13	ΞΥΛΟΤΥΠΟΣ ΟΡΟΦΗΣ
37610-12	ΘΕΜΕΛΙΩΣΗ - ΞΥΛΟΤΥΠΟΣ ΔΑΠΕΔΟΥ
37610-11	ΛΕΠΤΟΜΕΡΕΙΕΣ ΣΤΕΓΗΣ
37610-10	ΛΕΠΤΟΜΕΡΕΙΕΣ - ΤΟΜΕΣ
37610-9	ΤΟΜΕΣ
37610-8	ΟΨΕΙΣ
37610-7	ΚΑΤΟΨΗ ΣΤΕΓΗΣ
ΑΡΙΘΜΟΣ	ΤΙΤΛΟΣ
ΣΧΕΤΙΚΑ ΣΧΕΔΙΑ	

Α/Α	ΣΧΕΔΙΑΣΘΗΚΕ	ΜΕΛΕΤΗΘΗΚΕ	ΕΛΕΓΧΘΗΚΕ	ΕΓΚΡΙΘΗΚΕ	ΗΜΕΡ.
2					
1					

ΑΝΑΘΕΩΡΗΣΕΙΣ

Υ/Σ ΠΟΛΥΠΟΤΑΜΟΥ 150/20kV
ΚΤΙΡΙΟ ΕΛΕΓΧΟΥ
ΚΑΤΟΨΗ ΙΣΟΓΕΙΟΥ

ΣΧΕΔΙΑΣΘΗΚΕ	ΜΕΛΕΤΗΘΗΚΕ	ΕΛΕΓΧΘΗΚΕ	ΕΓΚΡΙΘΗΚΕ	ΗΜΕΡΟΜΗΝΙΑ
Ε. ΚΑΠΕΛΗ	Δ. ΠΡΟΚΟΒΑΣ	Γ. ΤΣΟΡΒΑ	Ν. ΣΟΦΑΤΖΗΣ	18-03-2013

Α.Δ.Μ.Η.Ε. ΔΙΕΥΘΥΝΣΗ ΝΕΩΝ ΕΡΓΩΝ ΜΕΤΑΦΟΡΑΣ ΤΟΜΕΑΣ ΕΡΓΩΝ ΠΟΛ. ΜΗΧ. Υ/Σ Κ.Υ.Τ.

ΚΛΙΜΑΚΑ 1 : 50

37610-6