ΠΑΡΑΔΟΧΕΣ

1. Υλικά

Σκυρόδεμα βάσης	C 20/25
Σκυρόδεμα καθαριότητας:	C 12/15
Χάλυβας οπλισμών:	B500C

2. Ειδικά Βάρη

Οπλισμένου Σκυροδέματος 25.00 kN/M^3

3. Σεισμικές Επιβαρύνσεις

Ζώνη Σεισμικής Επικινδυνότητας	III a=0.36
Συντελεστής Σπουδαιότητας	Σ4 γI=1.30
Συντελεστής Σεισμ. Συμπεριφοράς	q=1.50
Συντελεστής Θεμελίωσης	Θ=1.00
Συντελεστής κρίσιμης απόσβεσης	ζ=2%

4. Στοιχεία Εδάφους

Τάση Εδάφους σεπ = 2.00 kg/cm2

5. Επικαλύψεις προστασίας οπλισμού

τουλάχιστον 50mm παντού

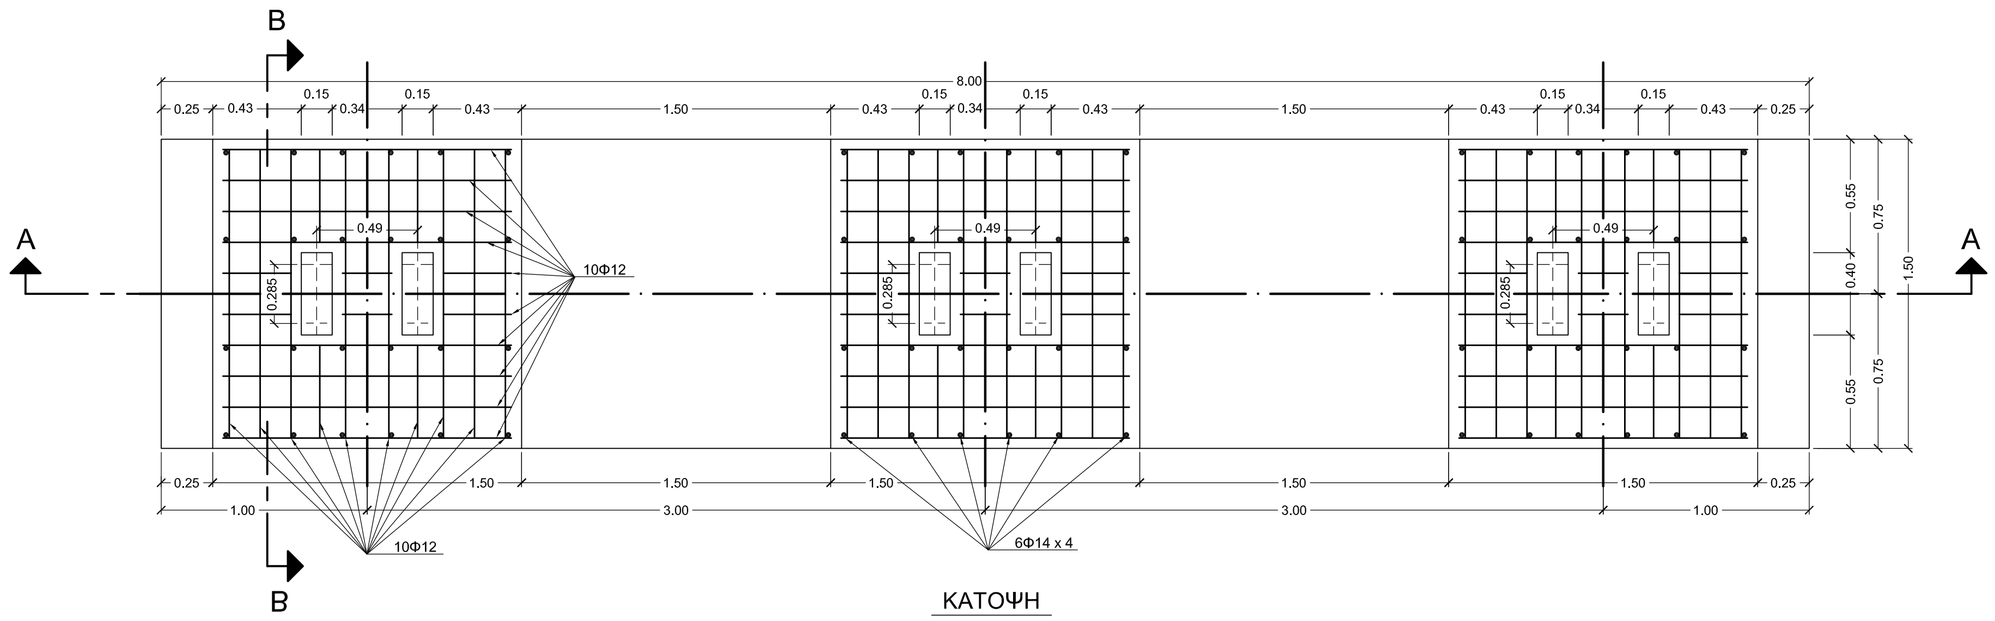

ΚΑΤΟΨΗ

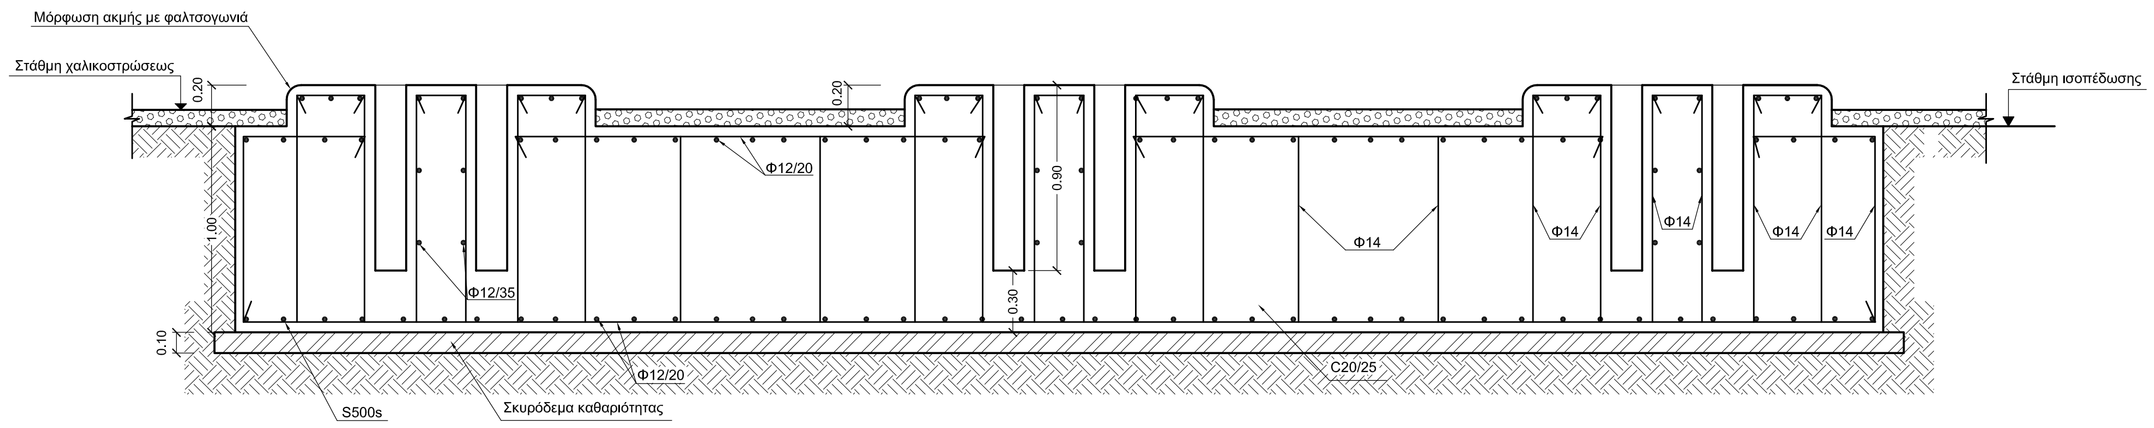

ΤΟΜΗ Α-Α

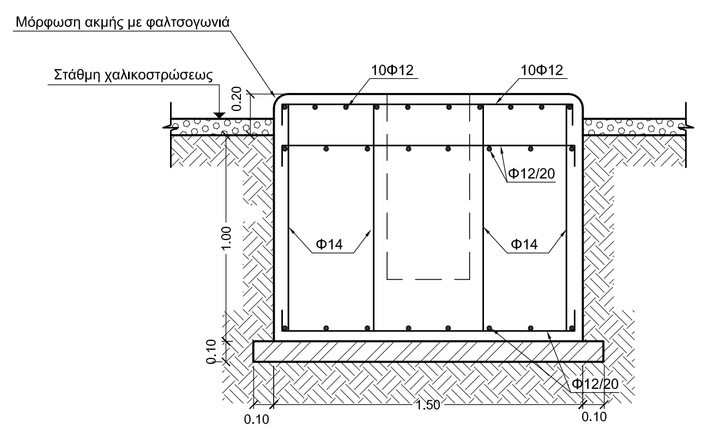

ΤΟΜΗ Β-Β

1	Αλλαγή ποιότητας χάλυβα οπλισμού και συντελ. σεισμ. συμπεριφοράς.					15-12-2010
	Μ.ΚΟΥΝΤΙΟΥ	Μ.ΘΥΜΙΑΝΙΔΟΥ		Γ.ΤΣΟΡΒΑ	Ν.ΣΟΦΑΤΖΗΣ	
Α/Α	ΣΧΕΔΙΑΣΘΗΚΕ	ΜΕΛΕΤΗΘΗΚΕ	ΕΛΕΓΧΘΗΚΕ		ΕΓΚΡΙΘΗΚΕ	ΗΜΕΡ.

Α Ν Α Θ Ε Ω Ρ Η Σ Ε Ι Σ

ΒΑΣΗ ΤΥΠΟΥ "57"

Α/Δ 150 KV AREVA GL313-F1

ΣΧΕΔΙΑΣΘΗΚΕ	ΜΕΛΕΤΗΘΗΚΕ	ΕΛΕΓΧΘΗΚΕ		Ε Γ Κ Ρ Ι Θ Η Κ Ε	ΗΜΕΡΟΜΗΝΙΑ
Μ.ΘΥΜΙΑΝΙΔΟΥ	Μ.ΘΥΜΙΑΝΙΔΟΥ	Γ. ΤΣΟΡΒΑ		Α.ΠΑΠΑΛΕΞΟΠΟΥΛΟΣ	21-02-2006

Α.Δ.Μ.Η.Ε. ΔΙΕΥΘΥΝΣΗ ΝΕΩΝ ΕΡΓΩΝ ΜΕΤΑΦΟΡΑΣ
ΤΟΜΕΑΣ ΕΡΓΩΝ ΠΟΛ. ΜΗΧ. Υ/Σ Κ.Υ.Τ.

ΚΛΙΜΑΚΑ 1 : 20

40017