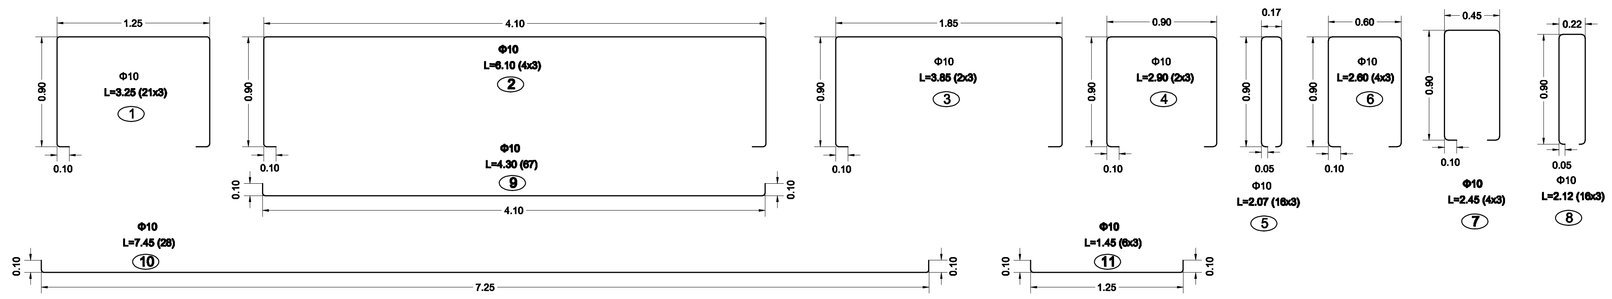

ΑΝΑΠΤΥΓΜΑΤΑ ΟΠΛΙΣΜΟΥ

ΠΑΡΑΔΟΧΕΣ

1. Υλικά

Σκυρόδεμα βάσης	C 20/25
Σκυρόδεμα καθαριότητας:	C 12/15
Χάλυβας οπλισμών:	B500C

2. Ειδικά Βάρη

Οπλισμένου Σκυροδέματος 25.00 kN/m³

3. Σεισμικές Επιβαρύνσεις

Ζώνη Σεισμικής Επικινδυνότητας	III α=0.36
Συντελεστής Σπουδαιότητας	Σ4 γI=1.30
Συντελεστής Εδαφ. Συμπεριφοράς	q=1.50
Συντελεστής Θεμελίωσης	Θ=1.00
Συντελεστής πρόσφυσης απόσβεσης	ζ=2%

4. Στοιχεία Εδάφους

Τάση Εδάφους σ αναπ. = 0,30 kg/cm2

5. Επικαλύψεις προστασίας οπλισμού

τουλάχιστον 50mm παντού

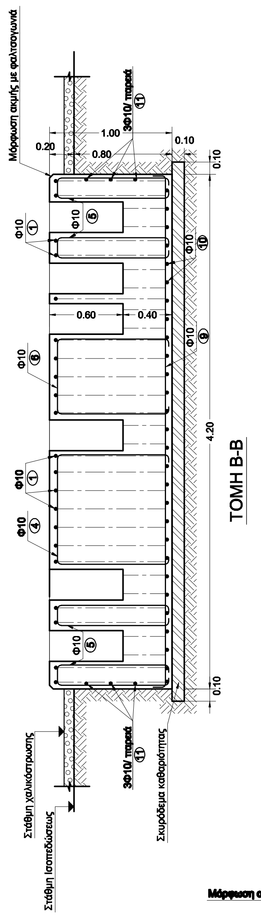

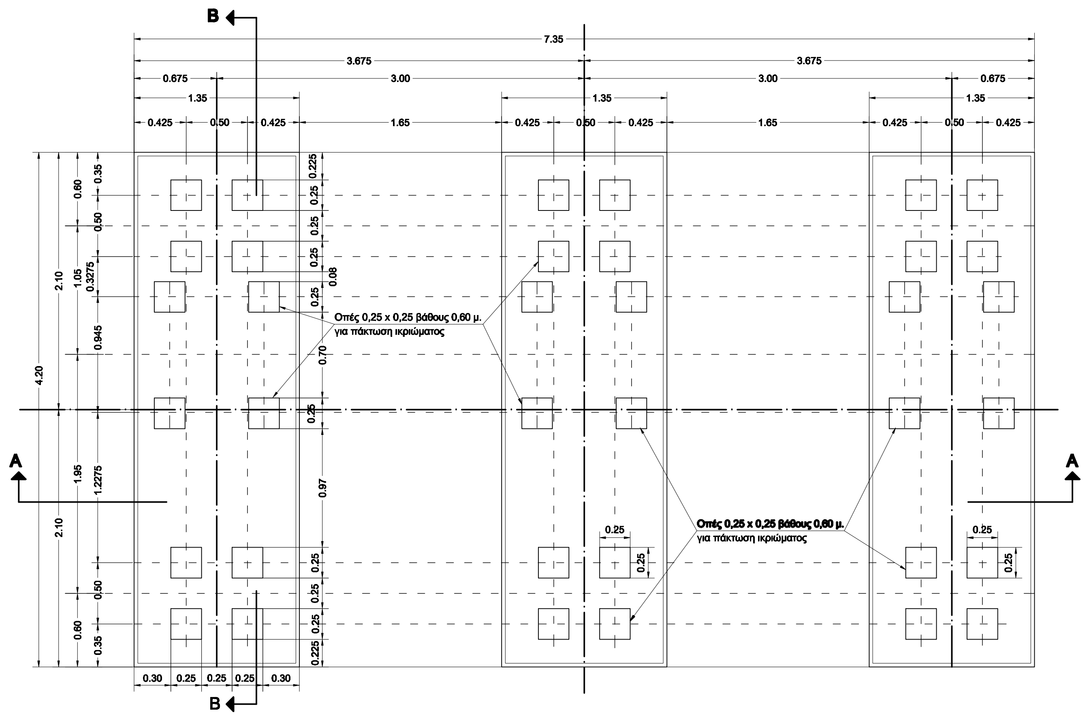

ΚΑΤΟΨΗ ΒΑΣΕΩΣ

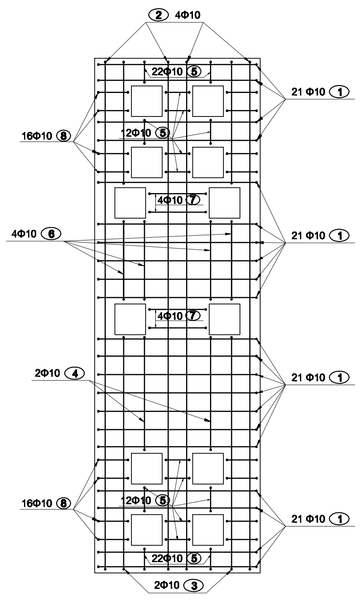

ΠΑΝΩ ΣΧΑΡΑ ΟΠΛΙΣΜΟΥ

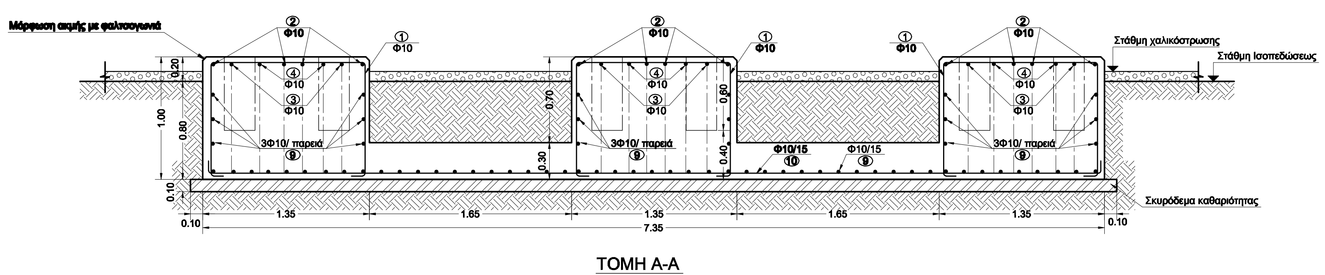

ΤΟΜΗ Α-Α

Α/Α	ΣΧΕΔΙΑΣΘΗΚΕ	ΜΕΛΕΤΗΘΗΚΕ	ΕΛΕΓΧΘΗΚΕ	ΕΓΚΡΙΘΗΚΕ	ΗΜΕΡ.
ΑΝΑΘΕΩΡΗΣΕΙΣ					

ΒΑΣΗ ΤΥΠΟΥ "56Δ"

ΣΥΓΚΡΟΤΗΜΑΤΟΣ COMPACT ΤΗΣ AREVA

χωρίς VTs, CTs και γειωτή

(σύμβαση 4087061/08)

ΣΧΕΔΙΑΣΘΗΚΕ	ΜΕΛΕΤΗΘΗΚΕ	ΕΛΕΓΧΘΗΚΕ	ΕΓΚΡΙΘΗΚΕ	ΗΜΕΡΟΜΗΝΙΑ
Μ.ΘΥΜΙΑΝΙΔΟΥ	Μ.ΘΥΜΙΑΝΙΔΟΥ	Γ.ΤΣΟΡΒΑ	Ν.ΣΟΦΑΤΖΗΣ	04-04-2013

ΚΛΙΜΑΚΑ 1 : 25

Α.Δ.Μ.Η.Ε. ΔΙΕΥΘΥΝΣΗ ΝΕΩΝ ΕΡΓΩΝ ΜΕΤΑΦΟΡΑΣ
ΤΟΜΕΑΣ ΕΡΓΩΝ ΠΟΛ. ΜΗΧ. Υ/Σ Κ.Υ.Τ.

40053