



ΟΨΗ  
ΚΛΙΜΑΚΑ 1:20

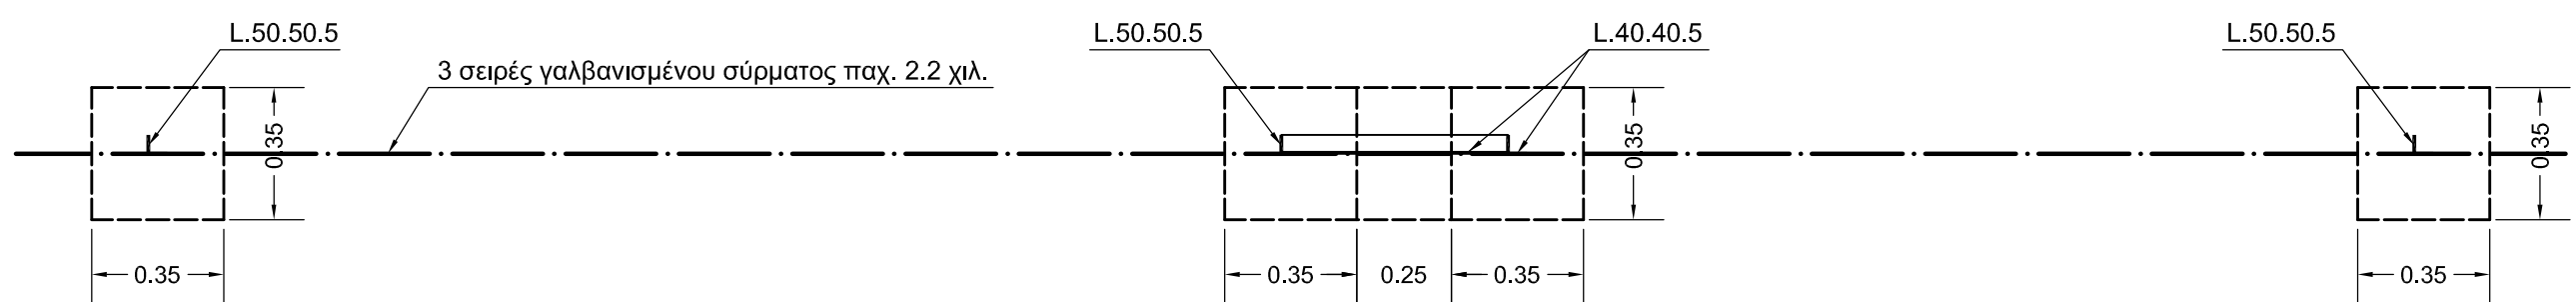

ΚΑΤΟΨΗ  
ΚΛΙΜΑΚΑ 1:20

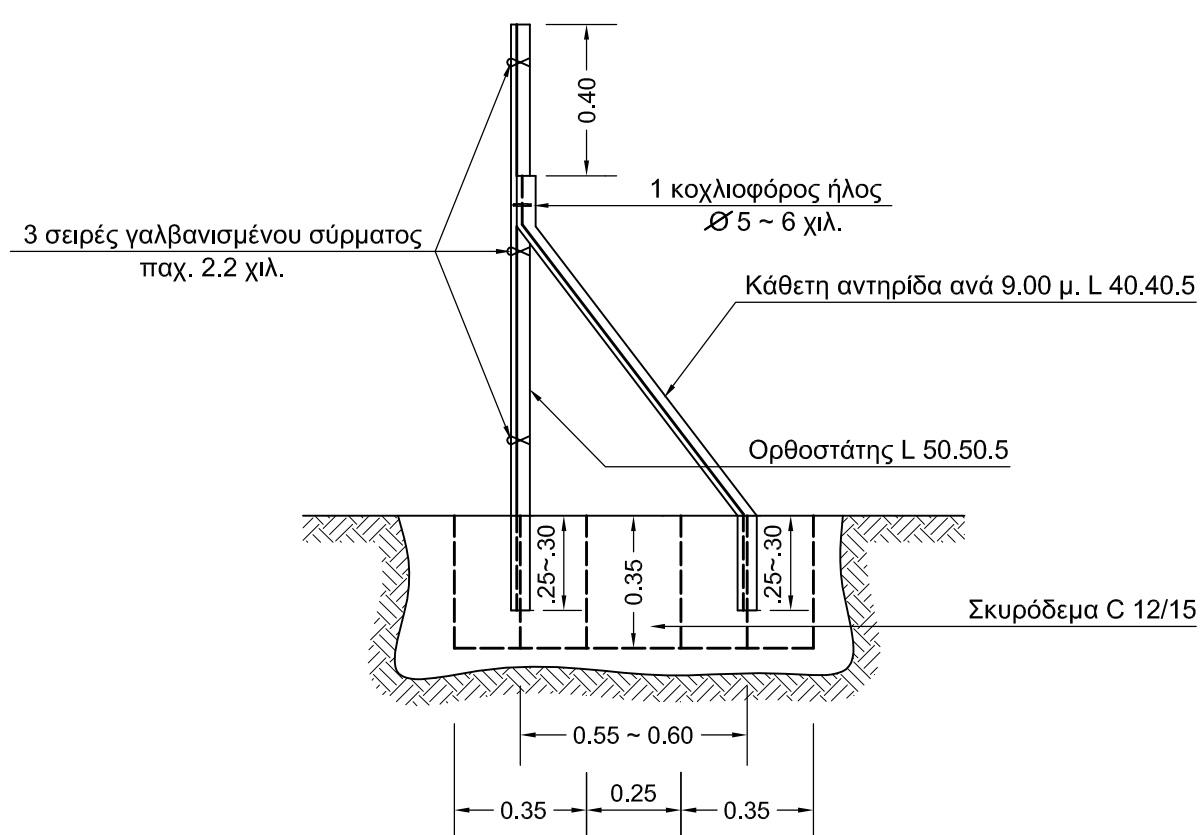

ΤΟΜΗ ΣΕ ΘΕΣΗ ΚΑΘΕΤΗΣ ΑΝΤΗΡΙΔΑΣ  
ΚΛΙΜΑΚΑ 1:20

ΣΗΜΕΙΩΣΗ

Οι κάθετες αντηρίδες θα τοποθετηθούν ανά 9.00 μ. και οι παράλληλες ανά 21.00 μ.

Το παρόν σχέδιο υπάρχει σε ηλεκτρονική μορφή. Αντικατέστησε το ταυτάριθμο.

Α/Α	ΣΧΕΔΙΑΣΘΗΚΕ	ΜΕΛΕΤΗΘΗΚΕ	ΕΛΕΓΧΘΗΚΕ	ΕΓΚΡΙΘΗΚΕ	ΗΜΕΡ.
Α Ν Α Θ Ε Ω Ρ Η Σ Ε Ι Σ					

ΠΕΡΙΦΡΑΞΗ Υ/Σ ΑΠΟ ΔΙΚΤΥΩΤΟ ΣΥΡΜΑΤΟΠΛΕΓΜΑ

ΟΨΗ - ΚΑΤΟΨΗ - ΤΟΜΗ

ΣΧΕΔΙΑΣΘΗΚΕ	ΜΕΛΕΤΗΘΗΚΕ	ΕΛΕΓΧΘΗΚΕ	Ε Γ Κ Ρ Ι Θ Η Κ Ε	ΗΜΕΡΟΜΗΝΙΑ
Ε. ΚΑΠΕΛΗ	Δ.ΠΡΟΚΟΒΑΣ	Γ.ΤΣΟΡΒΑ	Ν.ΣΟΦΑΤΖΗΣ	21-1-2013
Α.Δ.Μ.Η.Ε.				ΚΛΙΜΑΚΑ 1 : 20
ΔΙΕΥΘΥΝΣΗ ΝΕΩΝ ΕΡΓΩΝ ΜΕΤΑΦΟΡΑΣ				40059
ΤΟΜΕΑΣ ΕΡΓΩΝ ΠΟΛ. ΜΗΧ. Υ/Σ Κ.Υ.Τ.				