

Α.Δ.Μ.Η.Ε.
ΑΝΕΞΑΡΤΗΤΟΣ ΔΙΑΧΕΙΡΙΣΤΗΣ
ΜΕΤΑΦΟΡΑΣ ΗΛΕΚΤΡΙΚΗΣ ΕΝΕΡΓΕΙΑΣ

ΔΙΕΥΘΥΝΣΗ
ΤΟΜΕΑΣ ΜΕΛΕΤΩΝ ΓΡΑΜΜΩΝ
ΝΕΩΝ ΕΡΓΩΝ ΜΕΤΑΦΟΡΑΣ

ΑΠΘ. ΣΧΕΔΙΟΥ
52737
ΦΥΛΑΚΗ ΤΟ 36


ΨΗΦ. ΣΧΕΔΙΑΣΗ
ΜΕΛΕΤΗ
ΕΛΕΓΧΟΣ
ΕΓΚΡΙΣΗ

Α. ΠΑΠΑΘΑΝΑΣΙΟΥ
Χ. ΜΗΤΤΙΑΣ
Χ. ΜΗΤΤΙΑΣ
Κ. ΜΑΚΡΥΚΩΣΤΑΣ


05-10-2015
ΚΑΘ. 1:500
ΟΡΙΖ. 1:5000

ΗΜΕΡΟΜΗΝΙΑ

Γ.Μ. 400KV ΤΡΙΚΑΛΑ - ΔΙΣΤΟΜΟ (ΠΑΡΑΛΛΑΓΗ ΔΟΤΩ Ε - 65)
ΓΙΝΑΚΑΣ ΠΥΡΤΩΝ

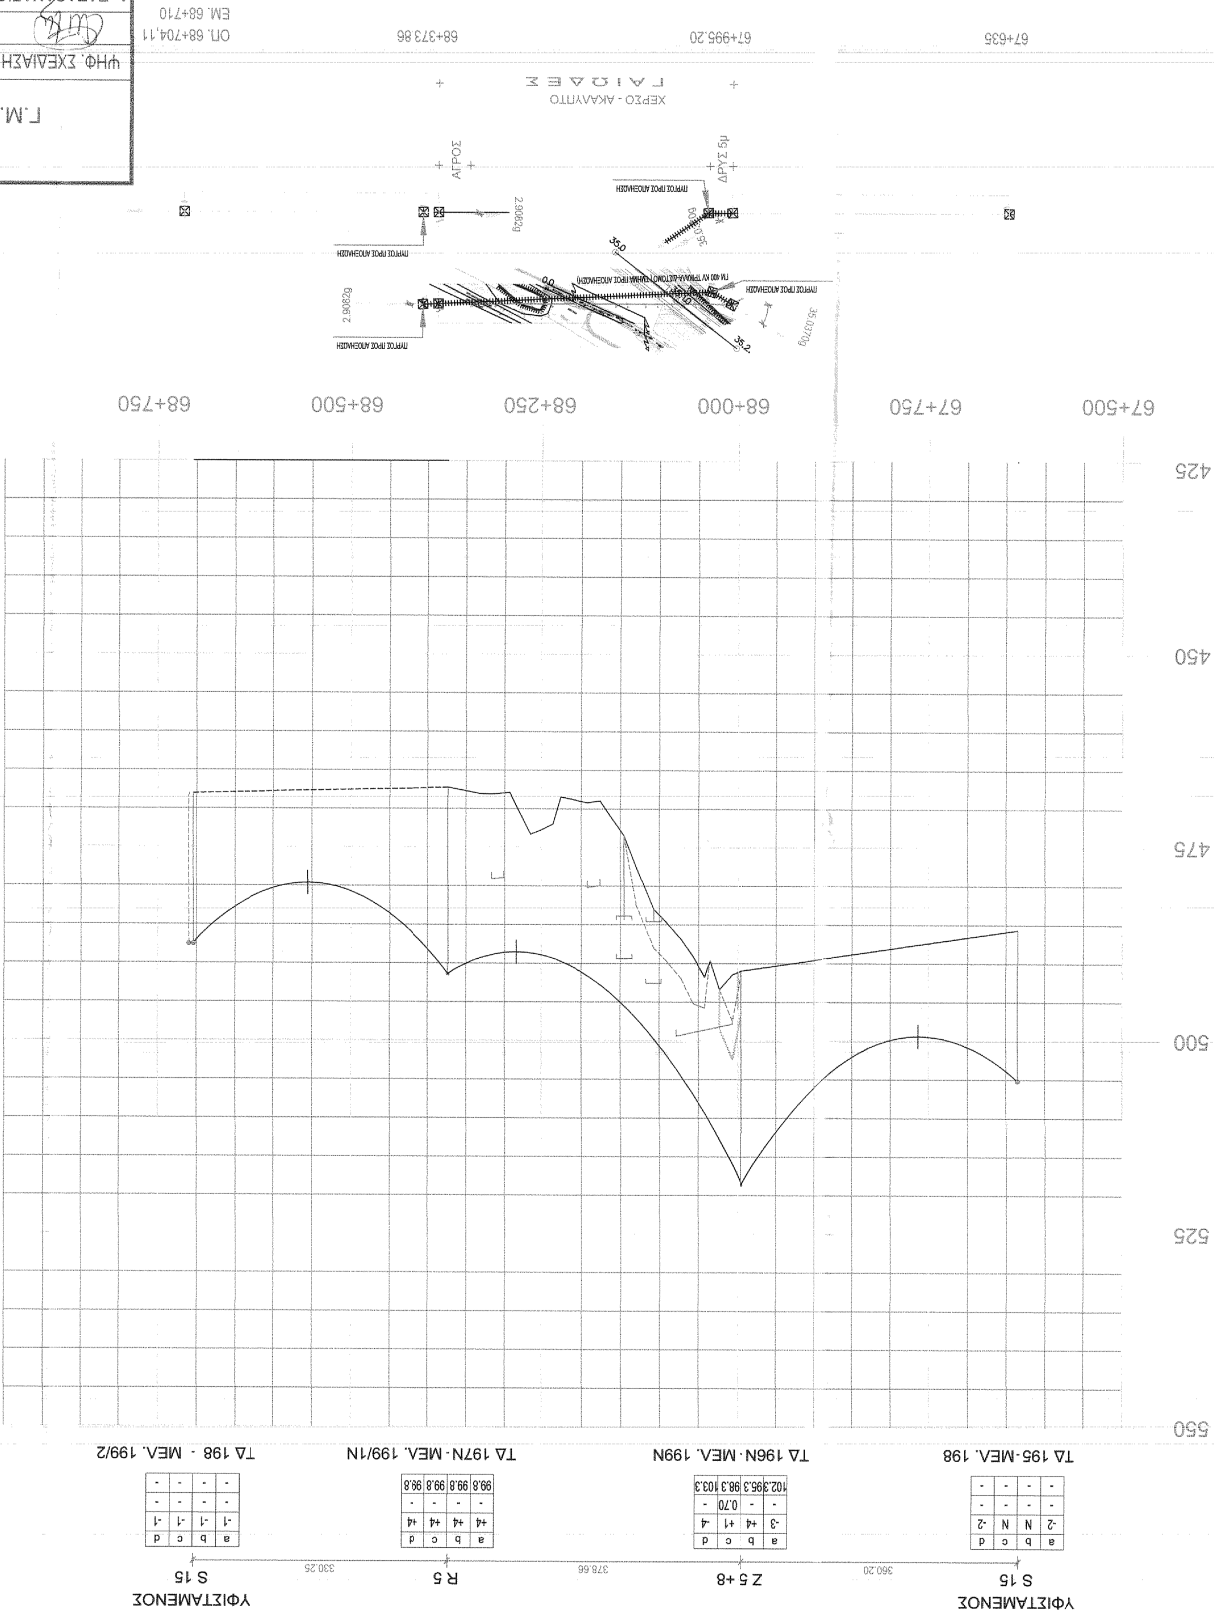

ΥΦΙΣΤΑΜΕΝΟΣ	TA 195-MEA. 198	TA 196N-MEA. 199N	TA 197N-MEA. 199/1N	TA 198-MEA. 199/2	
S 15	<table><tr><td>a</td><td>b</td><td>c</td><td>d</td></tr><tr><td>-</td><td>-</td><td>-</td><td>-</td></tr><tr><td>-</td><td>-</td><td>-</td><td>-</td></tr><tr><td>-</td><td>-</td><td>-</td><td>-</td></tr></table>	a	b	c	d	-	-	-	-	-	-	-	-	-	-	-	-	<table><tr><td>a</td><td>b</td><td>c</td><td>d</td></tr><tr><td>-</td><td>-</td><td>-</td><td>-</td></tr><tr><td>-</td><td>-</td><td>-</td><td>-</td></tr><tr><td>-</td><td>-</td><td>-</td><td>-</td></tr></table>	a	b	c	d	-	-	-	-	-	-	-	-	-	-	-	-	<table><tr><td>a</td><td>b</td><td>c</td><td>d</td></tr><tr><td>-</td><td>-</td><td>-</td><td>-</td></tr><tr><td>-</td><td>-</td><td>-</td><td>-</td></tr><tr><td>-</td><td>-</td><td>-</td><td>-</td></tr></table>	a	b	c	d	-	-	-	-	-	-	-	-	-	-	-	-	<table><tr><td>a</td><td>b</td><td>c</td><td>d</td></tr><tr><td>-</td><td>-</td><td>-</td><td>-</td></tr><tr><td>-</td><td>-</td><td>-</td><td>-</td></tr><tr><td>-</td><td>-</td><td>-</td><td>-</td></tr></table>	a	b	c	d	-	-	-	-	-	-	-	-	-	-	-	-
a	b	c	d	
-	-	-	-	
-	-	-	-	
-	-	-	-	
a	b	c	d	
-	-	-	-	
-	-	-	-	
-	-	-	-	
a	b	c	d	
-	-	-	-	
-	-	-	-	
-	-	-	-	
a	b	c	d	
-	-	-	-	
-	-	-	-	
-	-	-	-	
960.20	378.66	330.25	
Z 5 +8	R 5	S 15	

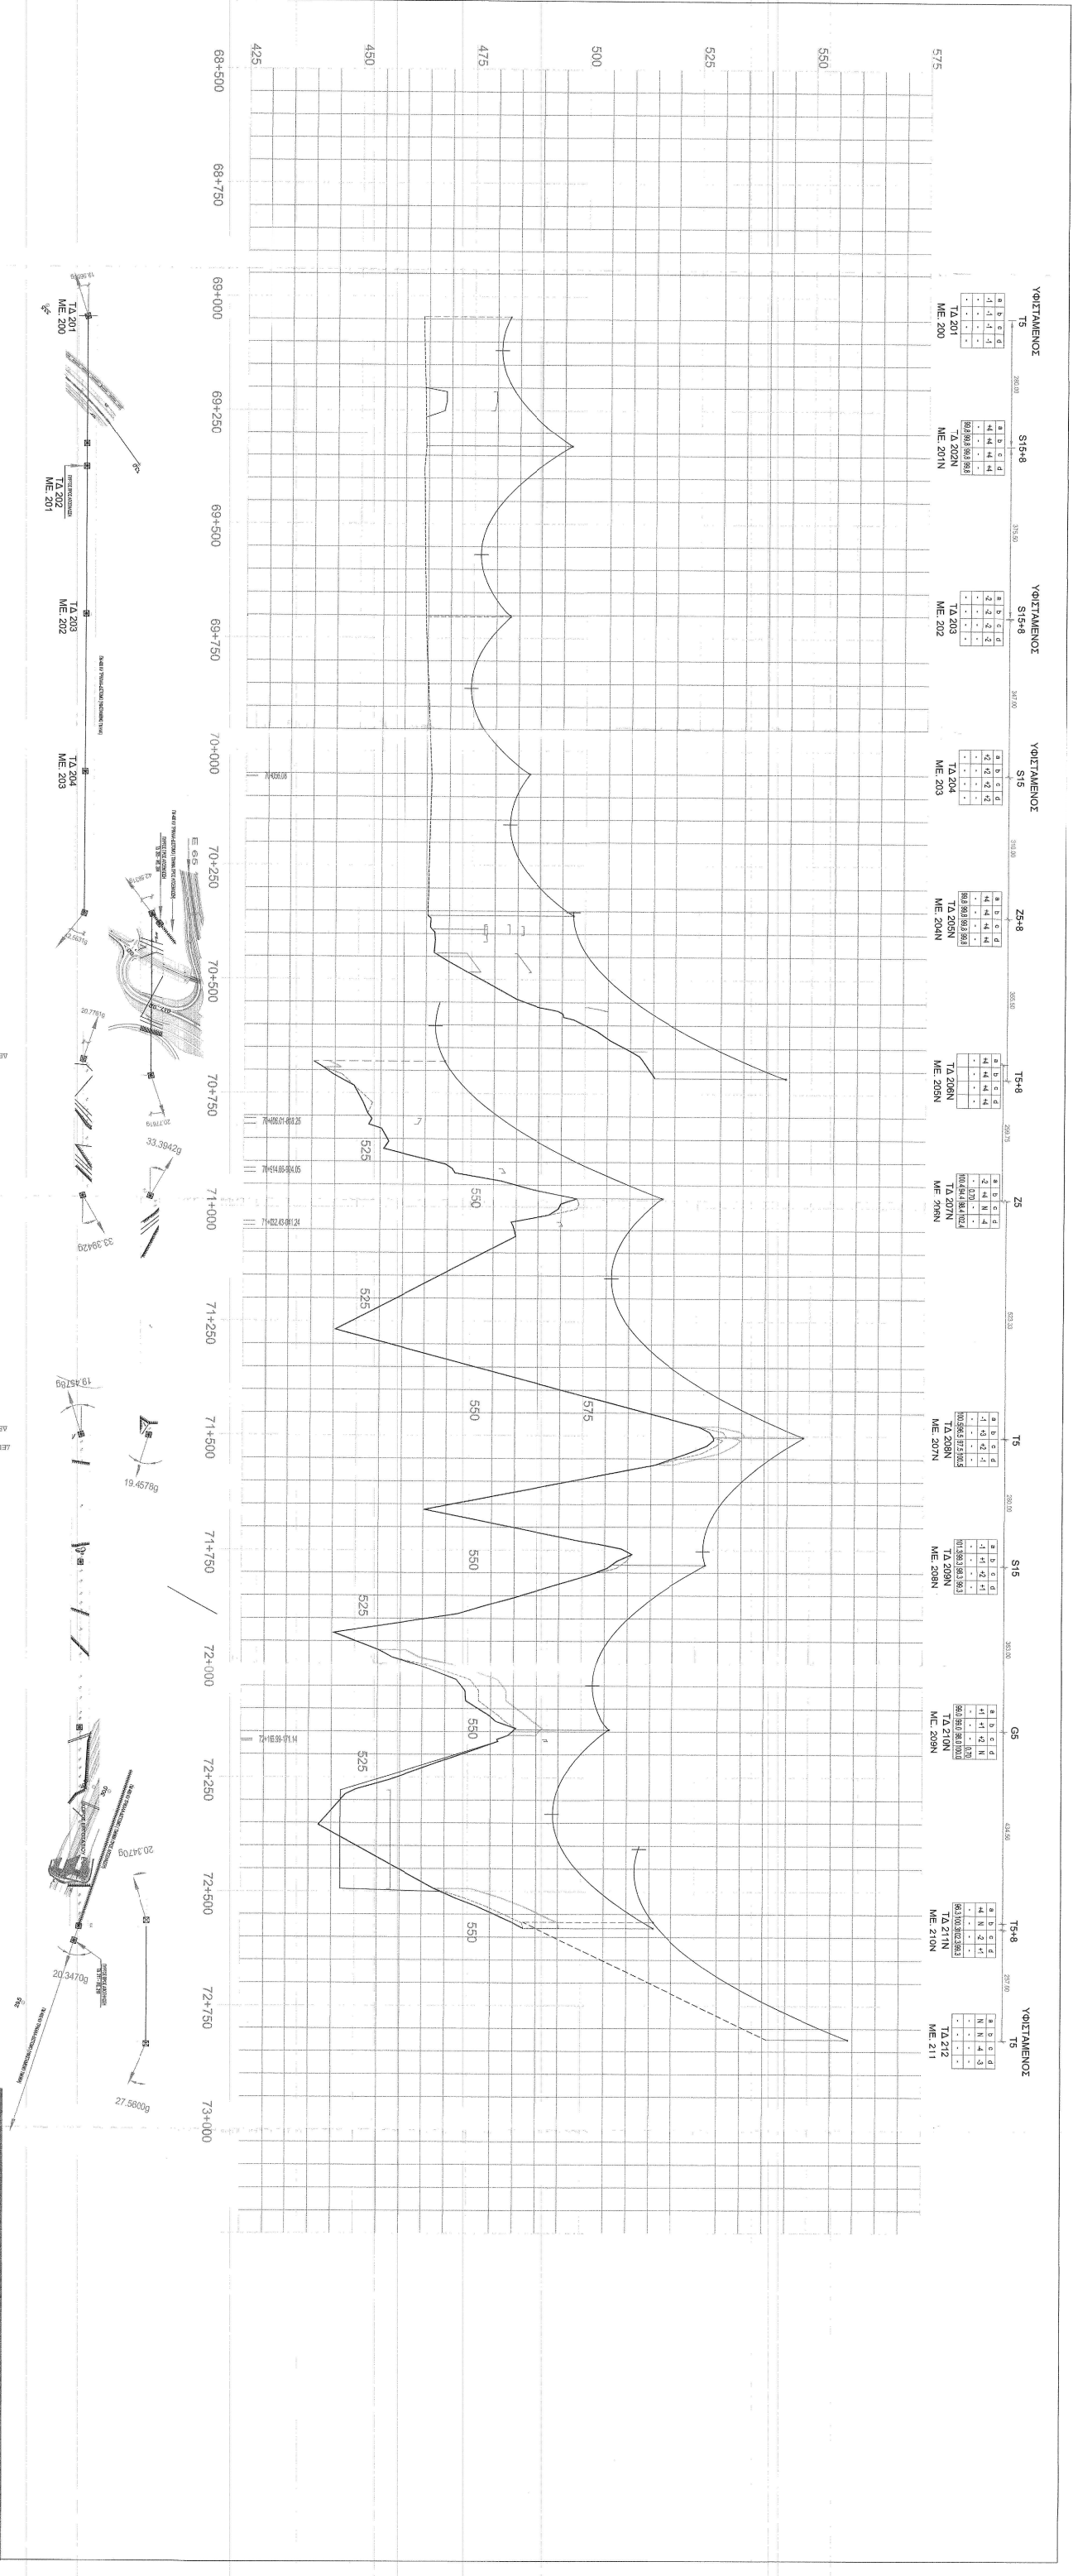

Τ.Μ. 400ΚΥ ΤΡΙΚΑΛΑ - ΔΙΕΤΟΜΟ (ΠΑΡΑΜΑΡΤΗ ΔΟΤΟ Ε - 65)				ΠΙΝΑΚΑΣ ΠΥΡΤΩΝ			
ΥΠΩ. ΣΧΕΔΙΑΣΗ	ΜΕΛΕΤΗ	ΕΛΕΓΧΟΣ	ΕΓΚΡΙΣΗ	ΗΜΕΡΟΜΗΝΙΑ	ΥΠΩ. ΣΧΕΔΙΑΣΗ	ΜΕΛΕΤΗ	ΕΛΕΓΧΟΣ
Α. ΠΑΠΑΝΔΡΕΟΥ	Χ. ΜΗΤΤΑΣ	Χ. ΜΗΤΤΑΣ	Κ. ΜΑΡΥΝΚΕΙΤΑΣ	05-10-2015	Α. ΠΑΠΑΝΔΡΕΟΥ	Χ. ΜΗΤΤΑΣ	Χ. ΜΗΤΤΑΣ
ΟΤ 69+630.20	69+325	ΟΤ 69+705.50	70+450	ΟΤ 70+715.50	ΕΜ 70+680.00	70+930.00	70+973.75
ΕΜ 69+045		ΕΜ 69+703		ΕΜ 70+680.00			
ΧΙΛΟΜΕΤΡΙΚΗ ΕΞΙΣΤΙΣΗ ΟΤ: 70+715.50 Ε ΕΜ: 70+680.00 = + 35.50 μ				ΧΙΛΟΜΕΤΡΙΚΗ ΕΞΙΣΤΙΣΗ ΟΤ: 72+580.67 Ε ΕΜ: 72+567.00 = + 13.67 μ			
ΑΔΕΥΘΥΝΗ				ΑΔΕΥΘΥΝΗ			
ΑΔΜ.Η.Ε.				ΑΔΜ.Η.Ε.			
ΝΕΟΝ ΕΡΓΩΝ ΜΕΤΑΦΟΡΑΣ				ΝΕΟΝ ΕΡΓΩΝ ΜΕΤΑΦΟΡΑΣ			
ΤΟΜΕΑΣ ΜΕΛΕΤΩΝ ΓΡΑΜΜΩΝ				ΤΟΜΕΑΣ ΜΕΛΕΤΩΝ ΓΡΑΜΜΩΝ			
ΜΕΤΑΦΟΡΑΣ				ΜΕΤΑΦΟΡΑΣ			
ΑΡΙΘ. ΣΧΕΔΙΟΥ				ΑΡΙΘ. ΣΧΕΔΙΟΥ			
52137				52137			
ΟΥ/Α/ΣΧ/Π/36				ΟΥ/Α/ΣΧ/Π/36			