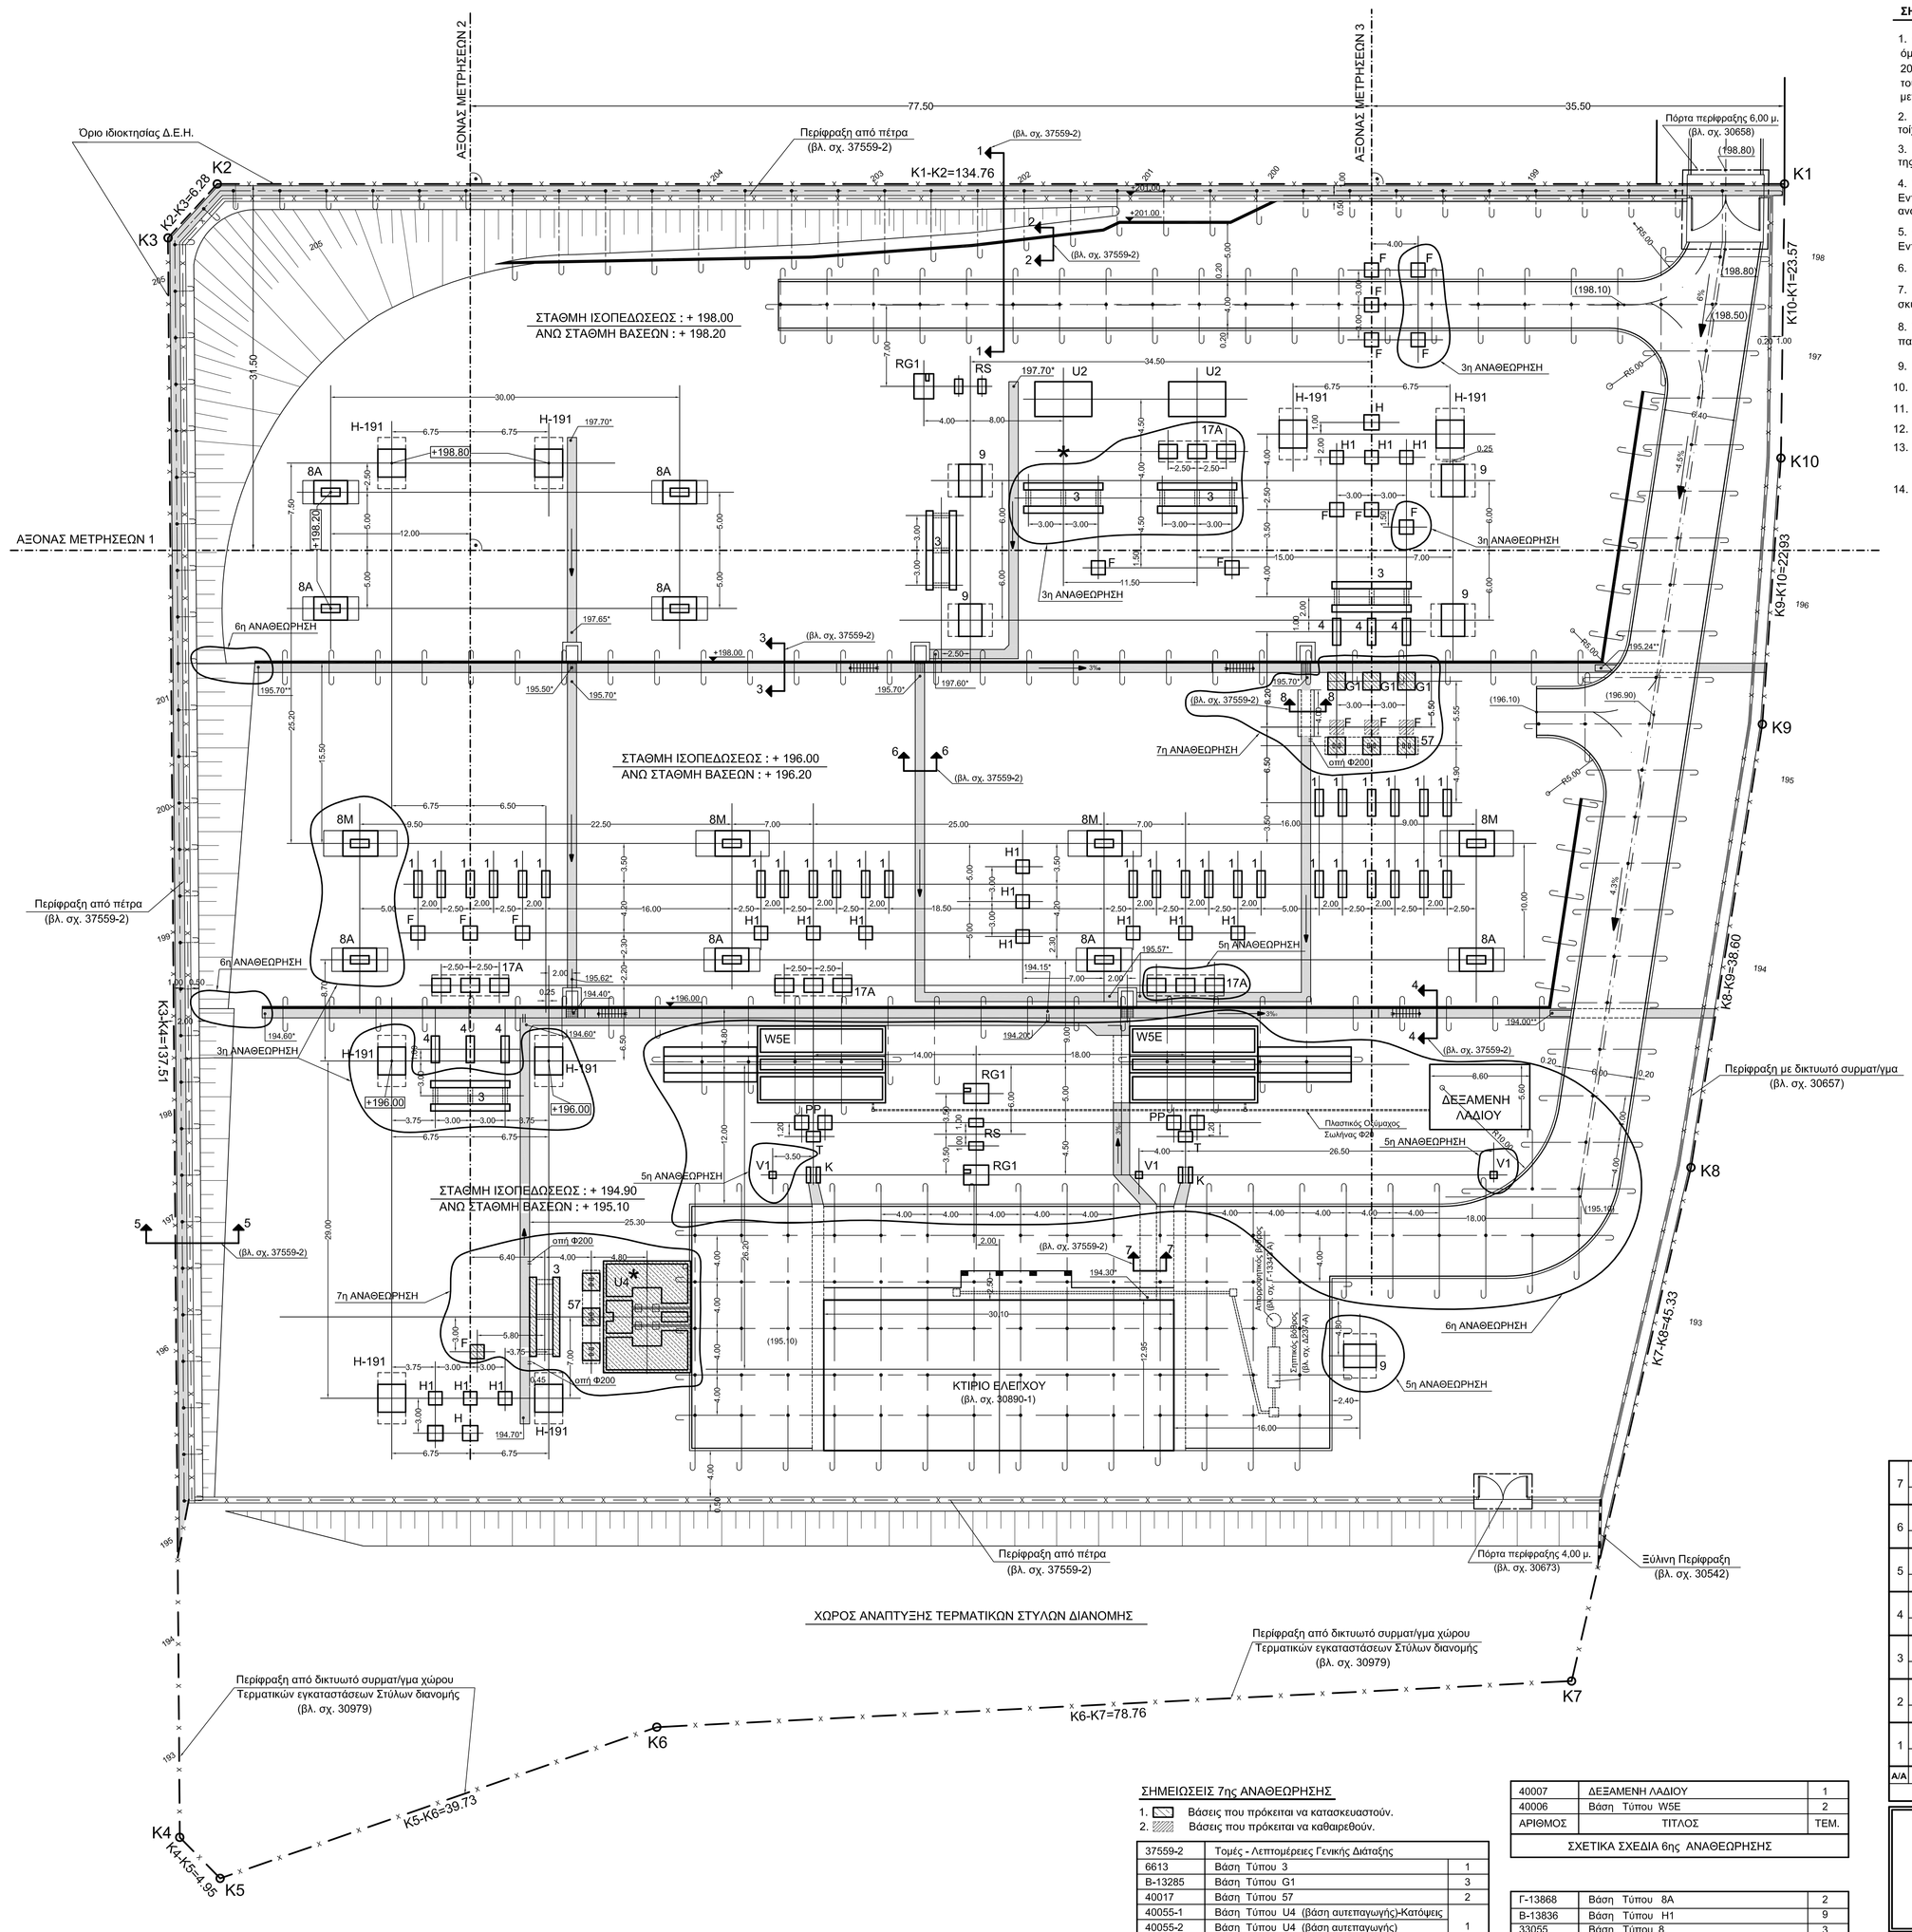

ΣΗΜΕΙΩΣΕΙΣ

1. Οι διαστάσεις των βάσεων των κριωμάτων θα είναι αυτές που φαίνονται στα σχετικά σχέδια. Οι βάσεις όμως που θα κατασκευασθούν σε περιοχές που έχουν επηχμματωθεί θα εδρασθούν σε άοπλο σκυρόδεμα 200 χλγρ. που θα φθάνει σε βάθος 0,40 μ. τουλάχιστο μέσα στο φυσικό έδαφος. Οι οριζόντιες διαστάσεις του θεμελίου από άοπλο σκυρόδεμα μπορεί, κατά την κρίση του Ενταλμένου Εκπροσώπου, να γίνουν μεγαλύτερες από τις αντίστοιχες διαστάσεις των βάσεων.
2. Κάθε 20,00 μ. περίπου θα κατασκευασθούν αρμοί διαστολής, στους οχετούς καλωδίων, στους τοίχους αντιστηρίξεως κ.λ.π.
3. Κάθε 21,00 έως 30,00 μ. θα κατασκευασθούν αρμοί διαστολής όπως αναφέρεται στο σχέδιο 30657 της περίφραξης.
4. Ύστερα από την εγκατάσταση του Εργολάβου και πρίν αρχίσει η κατασκευή των βάσεων πρέπει ο Εντεταλμένος Εκπρόσωπος της Δ.Ε.Η. να συνεννοηθεί με τον ΤΟΜΕΑ ΜΕΛΕΤΩΝ Υ/Σ για πιθανές ανα8εωρήσεις των βάσεων.
5. Οι τελικές διαστάσεις των θεμελίων του ΚΤΙΡΙΟΥ ΕΛΕΓΧΟΥ και των βάσεων θα οριισθούν από τον Ενταλμένο Εκπρόσωπο της ΔΕΗ ύστερα από σχετική έρευνα επί τόπου.
6. Η τελική θέση των βάθρων θα καθοριστεί από τον Ενταλμένο Εκπρόσωπο της ΔΕΗ
7. Η χαλικόστρωση γύρω από τις βάσεις θα έχει πάχος 15 εκ. περίπου και θα γίνει με χαλίκια ή σκύρα διαστάσεων 2 έως 4 εκ.
8. Τα υψόμετρα μέσα σε παρένθεση ( ) αντιστοιχούν στην άνω στάθμη του δρόμου. Τα υψόμετρα δε χωρίς παρένθεση αντιστοιχούν στα υπάρχοντα.
9. * Υψόμετρα των οχετών καλωδίων και του πυθμένα των τάφρων (κάτω εσωτερική στάθμη).
10. ** Υψόμετρα της κάτω εσωτερικής επιφάνειας των στραγγιστηρίων και των καναλιών αποστράγγισης.
11. ✱ Κατά την έναρξη των εργασιών να ερωτηθεί για την κατασκευή τους ο ΤΟΜΕΑΣ ΜΕΛΕΤΩΝ Υ/Σ - ΚΥΤ.
12. Οι βάσεις με σκιαγράμμιση θα κατασκευαστούν με πρώτη προτεραιότητα.
13. Χάλκινη επικασσιτερωμένη ταινία γειώσεως 40 χ 4 mm. σε βάθος 0,60 μ. με εμφανείς αναμονές.
14. Ορειχαλκοκόλληση ταινιών γειώσεως.

Δ 237 Α	Σημειακός Βόθρος	
Γ-13343 Α	Απορροφητικός Βόθρος	
37957	Τοπογραφικό κ΄ Κτηματολογικό Διάγραμμα	
37984	Κτηματολογικό Διάγραμμα	
30658	Πόρτα Περιφράξεως Ανοίγμα 6.00 μ.	
30542	Ξύλινη Περίφραξη	
30979	Περίφραξη από Δικτυωτό Συρμ/γμα χώρου Τερματικών Εγκαταστάσεων Στύλων Διανομής	
30657	Περίφραξη με Δικτυωτό Συρματόπλεγμα	
30637-Β	Τυπικές Λεπτομέρειες Οχετών Καλωδίων	
37559-2	Τομές - Λεπτομέρειες Γενικής Διάταξης	
30890-1	Κτίριο Ελέγχου	
30742	Κτίριο Συνεργείου Υ/Σ	
30685	Βάση Τύπου RG1	2
30479	Βάση Τύπου RS	1
Α-13510	Βάση Τύπου V1	2
Β-13300	Βάση Τύπου T	2
Γ-13884	Βάση Τύπου H-191	8
Γ-13868	Βάση Τύπου 8Α	6
Γ-13869	Βάση Τύπου 8Μ	4
Β-13568	Βάση Τύπου H	2
Β-13836	Βάση Τύπου H1	7
33054	Βάση Τύπου 9	4
Β-13289	Βάση Τύπου F	17
Β-13873	Βάση Τύπου 1	15χ2
Γ-13263	Βάση Τύπου U2	2
Β-13505	Βάση Τύπου PP	2χ2
30465	Βάση Τύπου W5B	2
6613	Βάση Τύπου 3	7
Β-13873	Βάση Τύπου 4	6
30837	Βάση Τύπου 17Α	9
30467	Βάση Τύπου K	2
ΑΡΙΘΜΟΣ	ΤΙΤΛΟΣ	ΤΕΜ.

ΣΧΕΤΙΚΑ ΣΧΕΔΙΑ

Το παρόν σχέδιο υπάρχει και σε ηλεκτρονική μορφή. Αντικατέστησε το ταυτάριθμο.

ΣΗΜΕΙΩΣΕΙΣ 7ης ΑΝΑΘΕΩΡΗΣΗΣ

1. Βάσεις που πρόκειται να κατασκευαστούν.
2. Βάσεις που πρόκειται να καθαιρεθούν.

37559-2	Τομές - Λεπτομέρειες Γενικής Διάταξης	
6613	Βάση Τύπου 3	1
Β-13285	Βάση Τύπου G1	3
40017	Βάση Τύπου 57	2
40055-1	Βάση Τύπου U4 (Βάση αυτεπαγωγής)-Κατόψεις	1
40055-2	Βάση Τύπου U4 (Βάση αυτεπαγωγής) Τομές - Λεπτομέρειες	
Β-13289	Βάση Τύπου F	1
ΑΡΙΘΜΟΣ	ΤΙΤΛΟΣ	ΤΕΜ.

ΣΧΕΤΙΚΑ ΣΧΕΔΙΑ 7ης ΑΝΑΘΕΩΡΗΣΗΣ

40007	ΔΕΞΑΜΕΝΗ ΛΑΔΙΟΥ	1
40006	Βάση Τύπου W5E	2
ΑΡΙΘΜΟΣ	ΤΙΤΛΟΣ	ΤΕΜ.

ΣΧΕΤΙΚΑ ΣΧΕΔΙΑ 6ης ΑΝΑΘΕΩΡΗΣΗΣ

Γ-13868	Βάση Τύπου 8Α	2
Β-13836	Βάση Τύπου H1	9
33055	Βάση Τύπου 8	3
Β-13289	Βάση Τύπου F	5
30479	Βάση Τύπου RS	1
30685	Βάση Τύπου RG1	1
ΑΡΙΘΜΟΣ	ΤΙΤΛΟΣ	ΤΕΜ.

ΣΧΕΤΙΚΑ ΣΧΕΔΙΑ 2ης ΑΝΑΘΕΩΡΗΣΗΣ

7	ΕΠΕΚΤΑΣΗ No1 (ΚΑΘΑΙΡΕΣΗ ΤΡΙΩΝ ΒΑΣΕΩΝ ΤΥΠΟΥ "F", ΚΑΤΑΣΚΕΥΗ ΒΑΣΕΩΝ ΚΑΙ ΠΕΡΑΣΜΑΤΟΣ ΟΧΗΜΑΤΩΝ)				11-11-2015
	Ε. ΚΑΠΕΛΗ	Δ. ΣΤΡΑΤΗΓΟΠΟΥΛΟΥ		Μ.ΤΣΙΚΟ	Γ.ΤΣΟΡΒΑ
6	ΑΛΛΑΓΗ ΒΑΣΕΩΝ W5B ΣΕ W5E, ΜΕΤΑΤΟΠΙΣΗ ΒΑΣΕΩΝ PP, T, K, V1, RG1, RS, ΚΑΤΑΡΓΗΣΗ ΤΜΗΜΑΤΟΣ ΔΡΟΜΟΥ, ΠΛΑΤΕΙΑΣ ΚΑΙ ΤΟΙΧΟΥ ΑΝΤΙΣΤΗΡΙΞΗΣ				24-02-2004
	Μ.ΚΟΥΝΤΙΟΥ	Κ.ΜΠΟΥΡΑΝΤΑ	Γ.ΤΣΟΡΒΑ	Ε.ΤΖΟΥΒΕΛΕΚΗΣ	Α.ΠΑΠΑΛΕΞΟΠΟΥΛΟΣ
5	ΑΛΛΑΓΗ ΠΕΡΙΦΡΑΞΗΣ ΚΑΙ ΚΑΤΑΡΓΗΣΗ ΚΑΝΑΛΙΟΥ ΚΑΛΩΔΙΩΝ - ΚΑΤΑΡΓΗΣΗ ΚΑΙ ΠΡΟΣΘΗΚΗ ΒΑΣΕΩΝ ΚΑΤΑΡΓΗΣΗ ΚΤΙΡΙΟΥ ΣΥΝΕΡΓΕΙΩΝ				08-12-2003
	Μ.ΚΟΥΝΤΙΟΥ	Κ.ΜΠΟΥΡΑΝΤΑ	Γ.ΤΣΟΡΒΑ	Ε.ΤΖΟΥΒΕΛΕΚΗΣ	Α.ΠΑΠΑΛΕΞΟΠΟΥΛΟΣ
4	ΑΛΛΑΓΗ ΘΕΣΗΣ ΒΑΣΕΩΝ ΤΥΠΟΥ 8				10-09-2003
	Μ.ΚΟΥΝΤΙΟΥ	Κ.ΜΠΟΥΡΑΝΤΑ		Ε.ΤΖΟΥΒΕΛΕΚΗΣ	Α.ΠΑΠΑΛΕΞΟΠΟΥΛΟΣ
3	ΠΥΚΝΩΣΗ ΔΙΚΤΥΟΥ ΓΕΙΩΣΕΩΝ, ΠΡΟΣΘΗΚΗ ΚΑΙ ΜΕΤΑΤΟΠΙΣΗ ΒΑΣΕΩΝ, ΠΡΟΣΘΗΚΗ ΠΕΡΙΜΕΤΡΙΚΟΥ ΚΑΝΑΛΙΟΥ				13-05-2003
	Μ.ΚΟΥΝΤΙΟΥ	Κ.ΜΠΟΥΡΑΝΤΑ		Ε.ΤΖΟΥΒΕΛΕΚΗΣ	Α.ΠΑΠΑΛΕΞΟΠΟΥΛΟΣ
2	ΑΛΛΑΓΗ ΑΞΟΝΩΝ, ΑΛΛΑΓΗ ΒΑΣΕΩΝ, ΠΡΟΣΘΗΚΗ ΚΑΝΑΛΙΩΝ ΚΑΛΩΔΙΩΝ, ΔΙΑΦΟΡΕΣ ΑΛΛΑΓΕΣ				27-03-2003
	Μ.ΚΟΥΝΤΙΟΥ	Κ.ΜΠΟΥΡΑΝΤΑ		Ε.ΤΖΟΥΒΕΛΕΚΗΣ	Α.ΠΑΠΑΛΕΞΟΠΟΥΛΟΣ
1	ΑΛΛΑΓΗ ΠΕΡΙΦΡΑΞΗΣ ΑΠΟ ΔΙΚΤΥΟΤΟ ΣΥΡΜΑΓΜΑ ΧΩΡΟΥ ΤΕΡΜΑΤΙΚΩΝ ΕΓΚΑΤΑΣΤΑΣΕΩΝ ΣΤΥΛΩΝ ΔΙΑΝΟΜΗΣ				29-01-2001
	Μ.ΚΟΥΝΤΙΟΥ	Κ.ΜΠΟΥΡΑΝΤΑ		Ε.ΤΖΟΥΒΕΛΕΚΗΣ	Α.ΠΑΠΑΛΕΞΟΠΟΥΛΟΣ
Α/Α	ΣΧΕΔΙΑΣΘΗΚΕ	ΜΕΛΕΤΗΘΗΚΕ	ΕΛΕΓΧΘΗΚΕ	ΕΓΚΡΙΘΗΚΕ	ΗΜΕΡ.

Α Ν Α Θ Ε Ω Ρ Η Σ Ε Ι Σ

Υ/Σ 150 kV/ΜΤ ΑΝΔΡΟΥ
ΓΕΝΙΚΗ ΔΙΑΤΑΞΗ

ΣΧΕΔΙΑΣΘΗΚΕ	ΜΕΛΕΤΗΘΗΚΕ	ΕΛΕΓΧΘΗΚΕ	Ε Γ Κ Ρ Ι Θ Η Κ Ε	ΗΜΕΡΟΜΗΝΙΑ
Μ.ΚΟΥΝΤΙΟΥ	Κ.ΜΠΟΥΡΑΝΤΑ	Ε.ΤΖΟΥΒΕΛΕΚΗΣ	Α.ΠΑΠΑΛΕΞΟΠΟΥΛΟΣ	01 - 05 - 1993
				ΚΛΙΜΑΚΑ 1 : 250

ΑΔΜΗΕ Α.Ε. — ΔΙΕΥΘΥΝΣΗ ΝΕΩΝ ΕΡΓΩΝ ΜΕΤΑΦΟΡΑΣ — ΤΟΜΕΑΣ ΕΡΓΩΝ ΠΟΛ. ΜΗΧ. Υ/Σ Κ.Υ.Τ. — **37559-1**