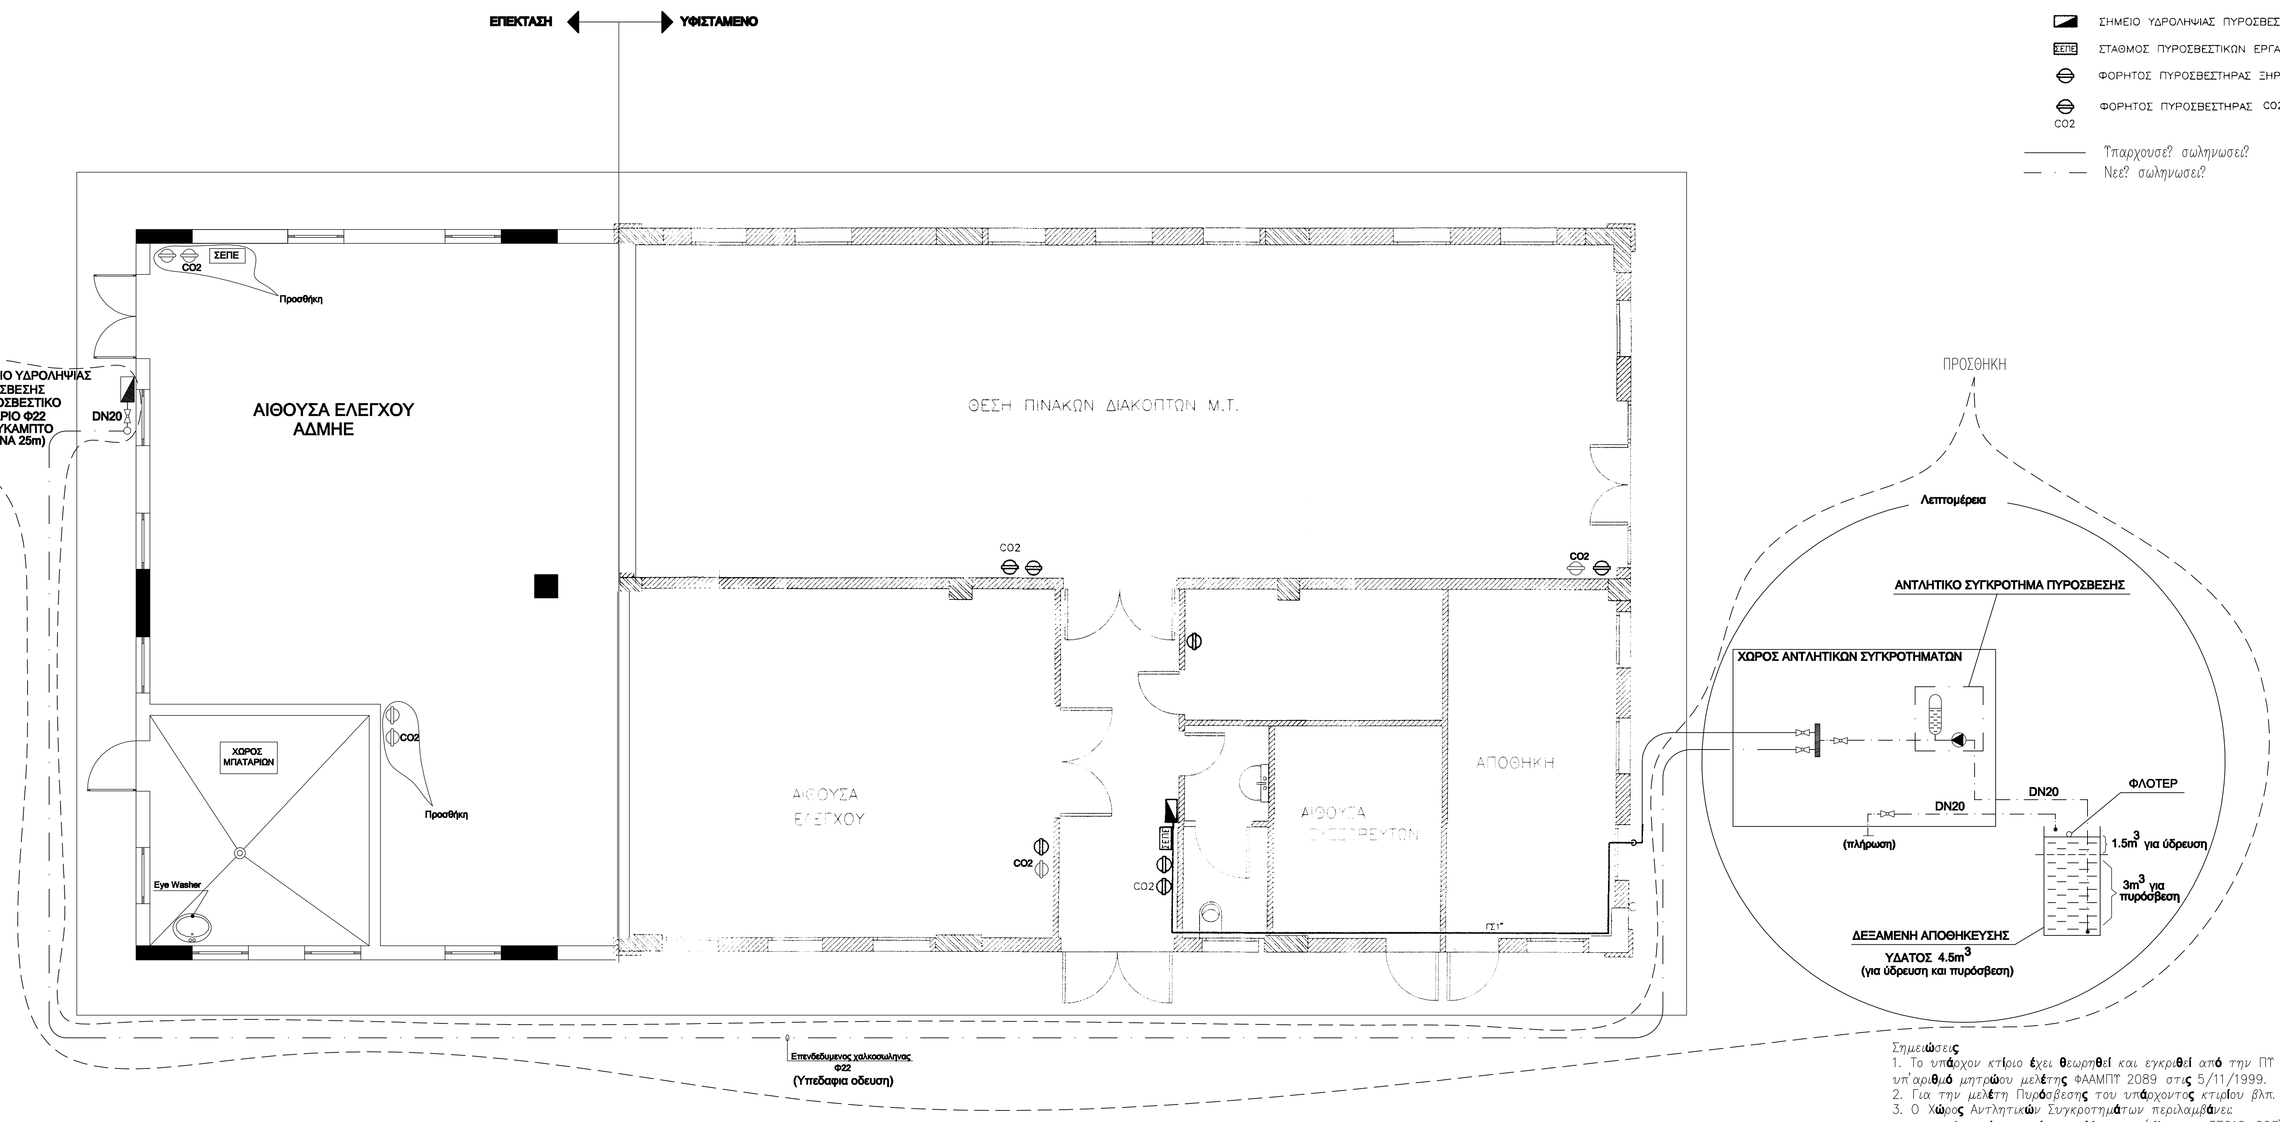

Σημειώσεις
1. Το υπάρχον κτίριο έχει θεωρηθεί και εγκριθεί από την ΠΤ Χαλκίδας με την υπ'αριθμό μητρώου μελέτης ΦΑΑΜΠΤ 2089 στις 5/11/1999.
2. Για την μελέτη Πυρόσβεσης του υπάρχοντος κτιρίου βλπ. FF10802-44.
3. Ο Χώρος Αντλητικών Συγκροτημάτων περιλαμβάνει
- το αντλητικό συγκρότημα ύδρευσης (βλπ. σχ. 37610-20Τ)
- το πιεστικό αντλητικό συγκρότημα για τις ανάγκες πυρόσβεσης

Α/Α	ΑΝΑΘΕΩΡΗΣΗ	ΣΧΕΔ.	ΜΕΛΕΤΗΘΗΚΕ	ΕΛΕΓΧΘΗΚΕ	ΕΓΚΡΙΘΗΚΕ	ΗΜΕΡ.

ΑΝΑΘΕΩΡΗΣΕΙΣ

Υ/Σ ΠΟΛΥΠΟΤΑΜΟΥ 150/20KV
ΚΤΙΡΙΟΥ ΕΛΕΓΧΟΥ
ΠΥΡΟΣΒΕΣΗ

ΣΧΕΔΙΑΣΘΗΚΕ	ΜΕΛΕΤΗΘΗΚΕ	ΕΛΕΓΧΘΗΚΕ	ΕΓΚΡΙΘΗΚΕ	ΗΜΕΡΟΜΗΝΙΑ
Α.ΔΑΥΙΔΟΠΟΥΛΟΣ	Α.ΓΑΓΚΑ	Χ.ΑΠΟΣΤΟΛΙΔΗΣ	Ι.ΑΡΑΒΑΝΗΣ	1-12-14

ΑΔΜΗΕ ΔΙΕΥΘΥΝΣΗ ΝΕΩΝ ΕΡΓΩΝ ΜΕΤΑΦΟΡΑΣ
ΤΟΜΕΑΣ ΜΕΛΕΤΩΝ ΥΠΟΣΤΑΘΜΩΝ

ΚΛΙΜΑΚΑ 1 : 50

37610-18