


ΤΟΜΗ Α - Α

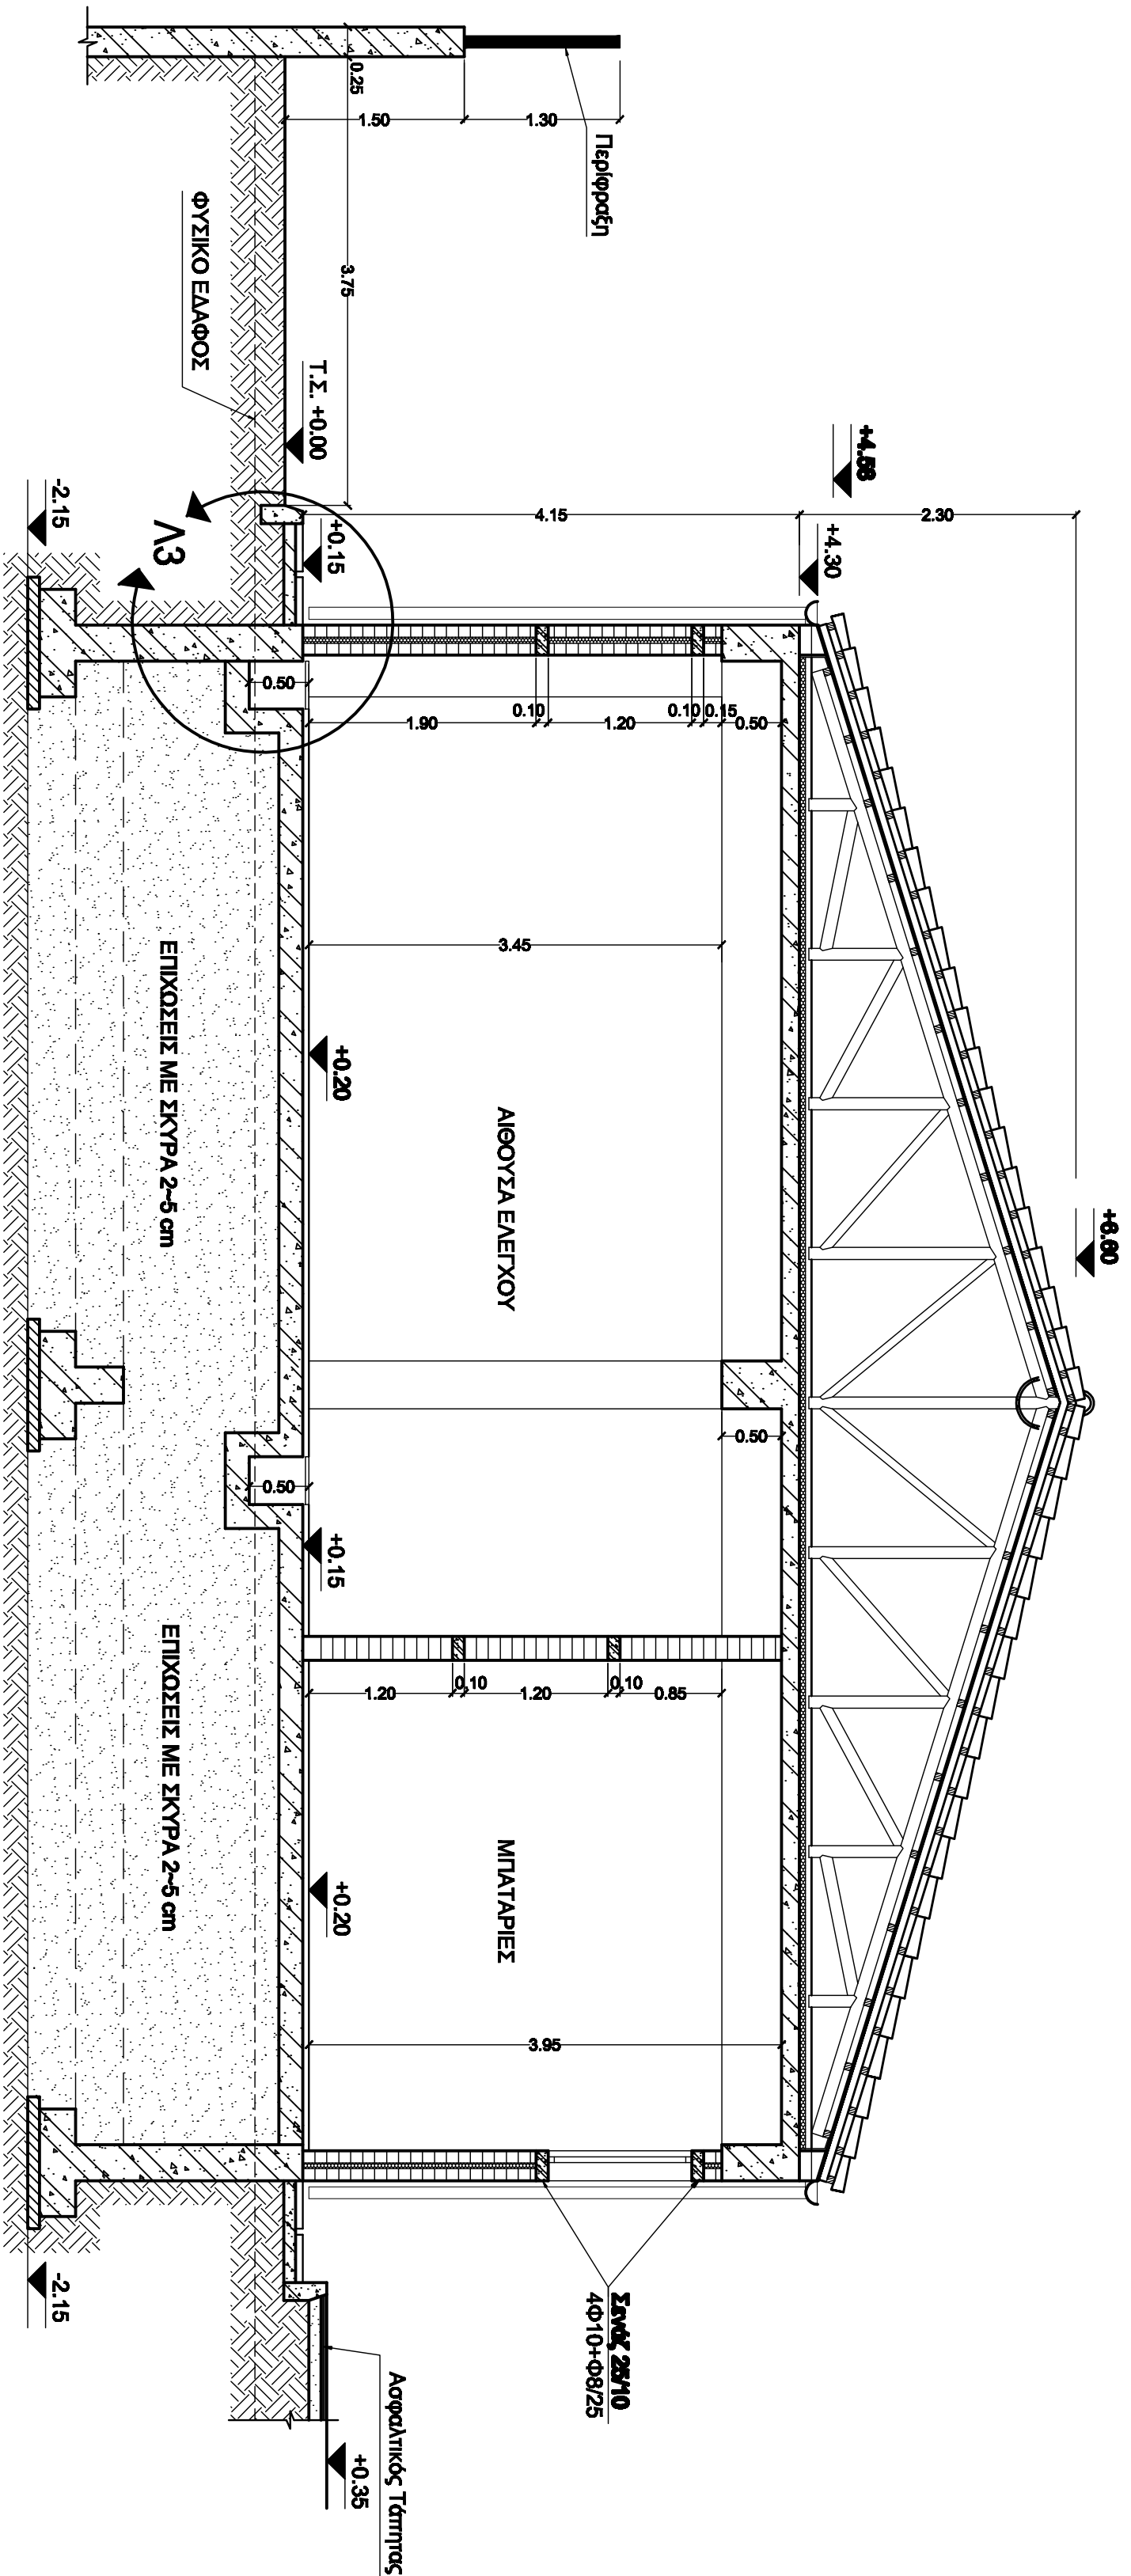

ΤΟΜΗ Β - Β

37610-13	ΕΥΛΟΓΙΤΙΟΣ ΟΡΟΦΗΣ
37610-12	ΘΕΜΕΛΙΩΣΗ - ΕΥΛΟΓΙΤΙΟΣ ΛΑΤΕΛΟΥ
37610-11	ΛΕΙΤΟΜΕΡΕΙΕΣ ΣΤΙΒΗΣ
37610-10	ΛΕΙΤΟΜΕΡΕΙΕΣ - ΤΟΜΕΣ
37610-9	ΟΥΕΙΣ
37610-7	ΚΑΤΩΝΗ ΣΤΙΒΗΣ
37610-6	ΚΑΤΩΝΗ ΙΣΤΙΟΥ
ΑΡΧΙΜΟΣ	ΤΙΤΛΟΣ
ΣΧΕΤΙΚΑ ΣΧΕΔΙΑ	

2					
1	ΑΝΑΓΕΝΝΗΣΗ ΕΚΤΕΡΝΩΝ & ΕΝΔΟΤΕΡΩΝ ΣΤΙΒΩΝ ΚΑΙ ΘΕΜΕΛΙΩΣΕΩΝ				
Ε. ΚΑΤΕΥΛ	Α. ΠΡΟΚΕΚΛ	Γ. ΤΙΣΤΡΑ	Ε. ΕΠΙΘΗΚΕ	ΗΜΕΡΟΜΗΝΙΑ	02-04-2014
Α.Α.	ΣΧΕΔΙΑΣΤΗΣ	ΜΕΛΕΤΗΤΗΣ	ΕΠΙΘΗΚΗΣ	ΗΜΕΡ.	
ΑΝΑΘΕΩΡΗΣΕΙΣ					

Υ/Σ ΠΟΛΥΤΟΤΑΜΟΥ 150/20KV					
ΚΤΙΡΙΟ ΕΛΕΓΧΟΥ					
ΤΟΜΕΣ Α-Α & Β-Β					

ΣΧΕΔΙΑΣΤΗΣ	ΜΕΛΕΤΗΤΗΣ	ΕΠΙΘΗΚΗΣ	ΗΜΕΡΟΜΗΝΙΑ
Ε. ΚΑΤΕΥΛ	Α. ΠΡΟΚΕΚΛ	Γ. ΤΙΣΤΡΑ	Ν. ΣΟΦΑΝΤΖΗΣ
Α.Δ.Μ.Η.Ε.			
ΔΙΕΥΘΥΝΣΗ ΝΕΩΝ ΕΡΓΩΝ ΜΕΤΑΦΟΡΑΣ			
ΤΟΜΕΑΣ ΕΡΓΩΝ Π.Ο.Λ. ΜΗΧ. Υ/Σ Κ.Υ.Τ.			
37610-9			