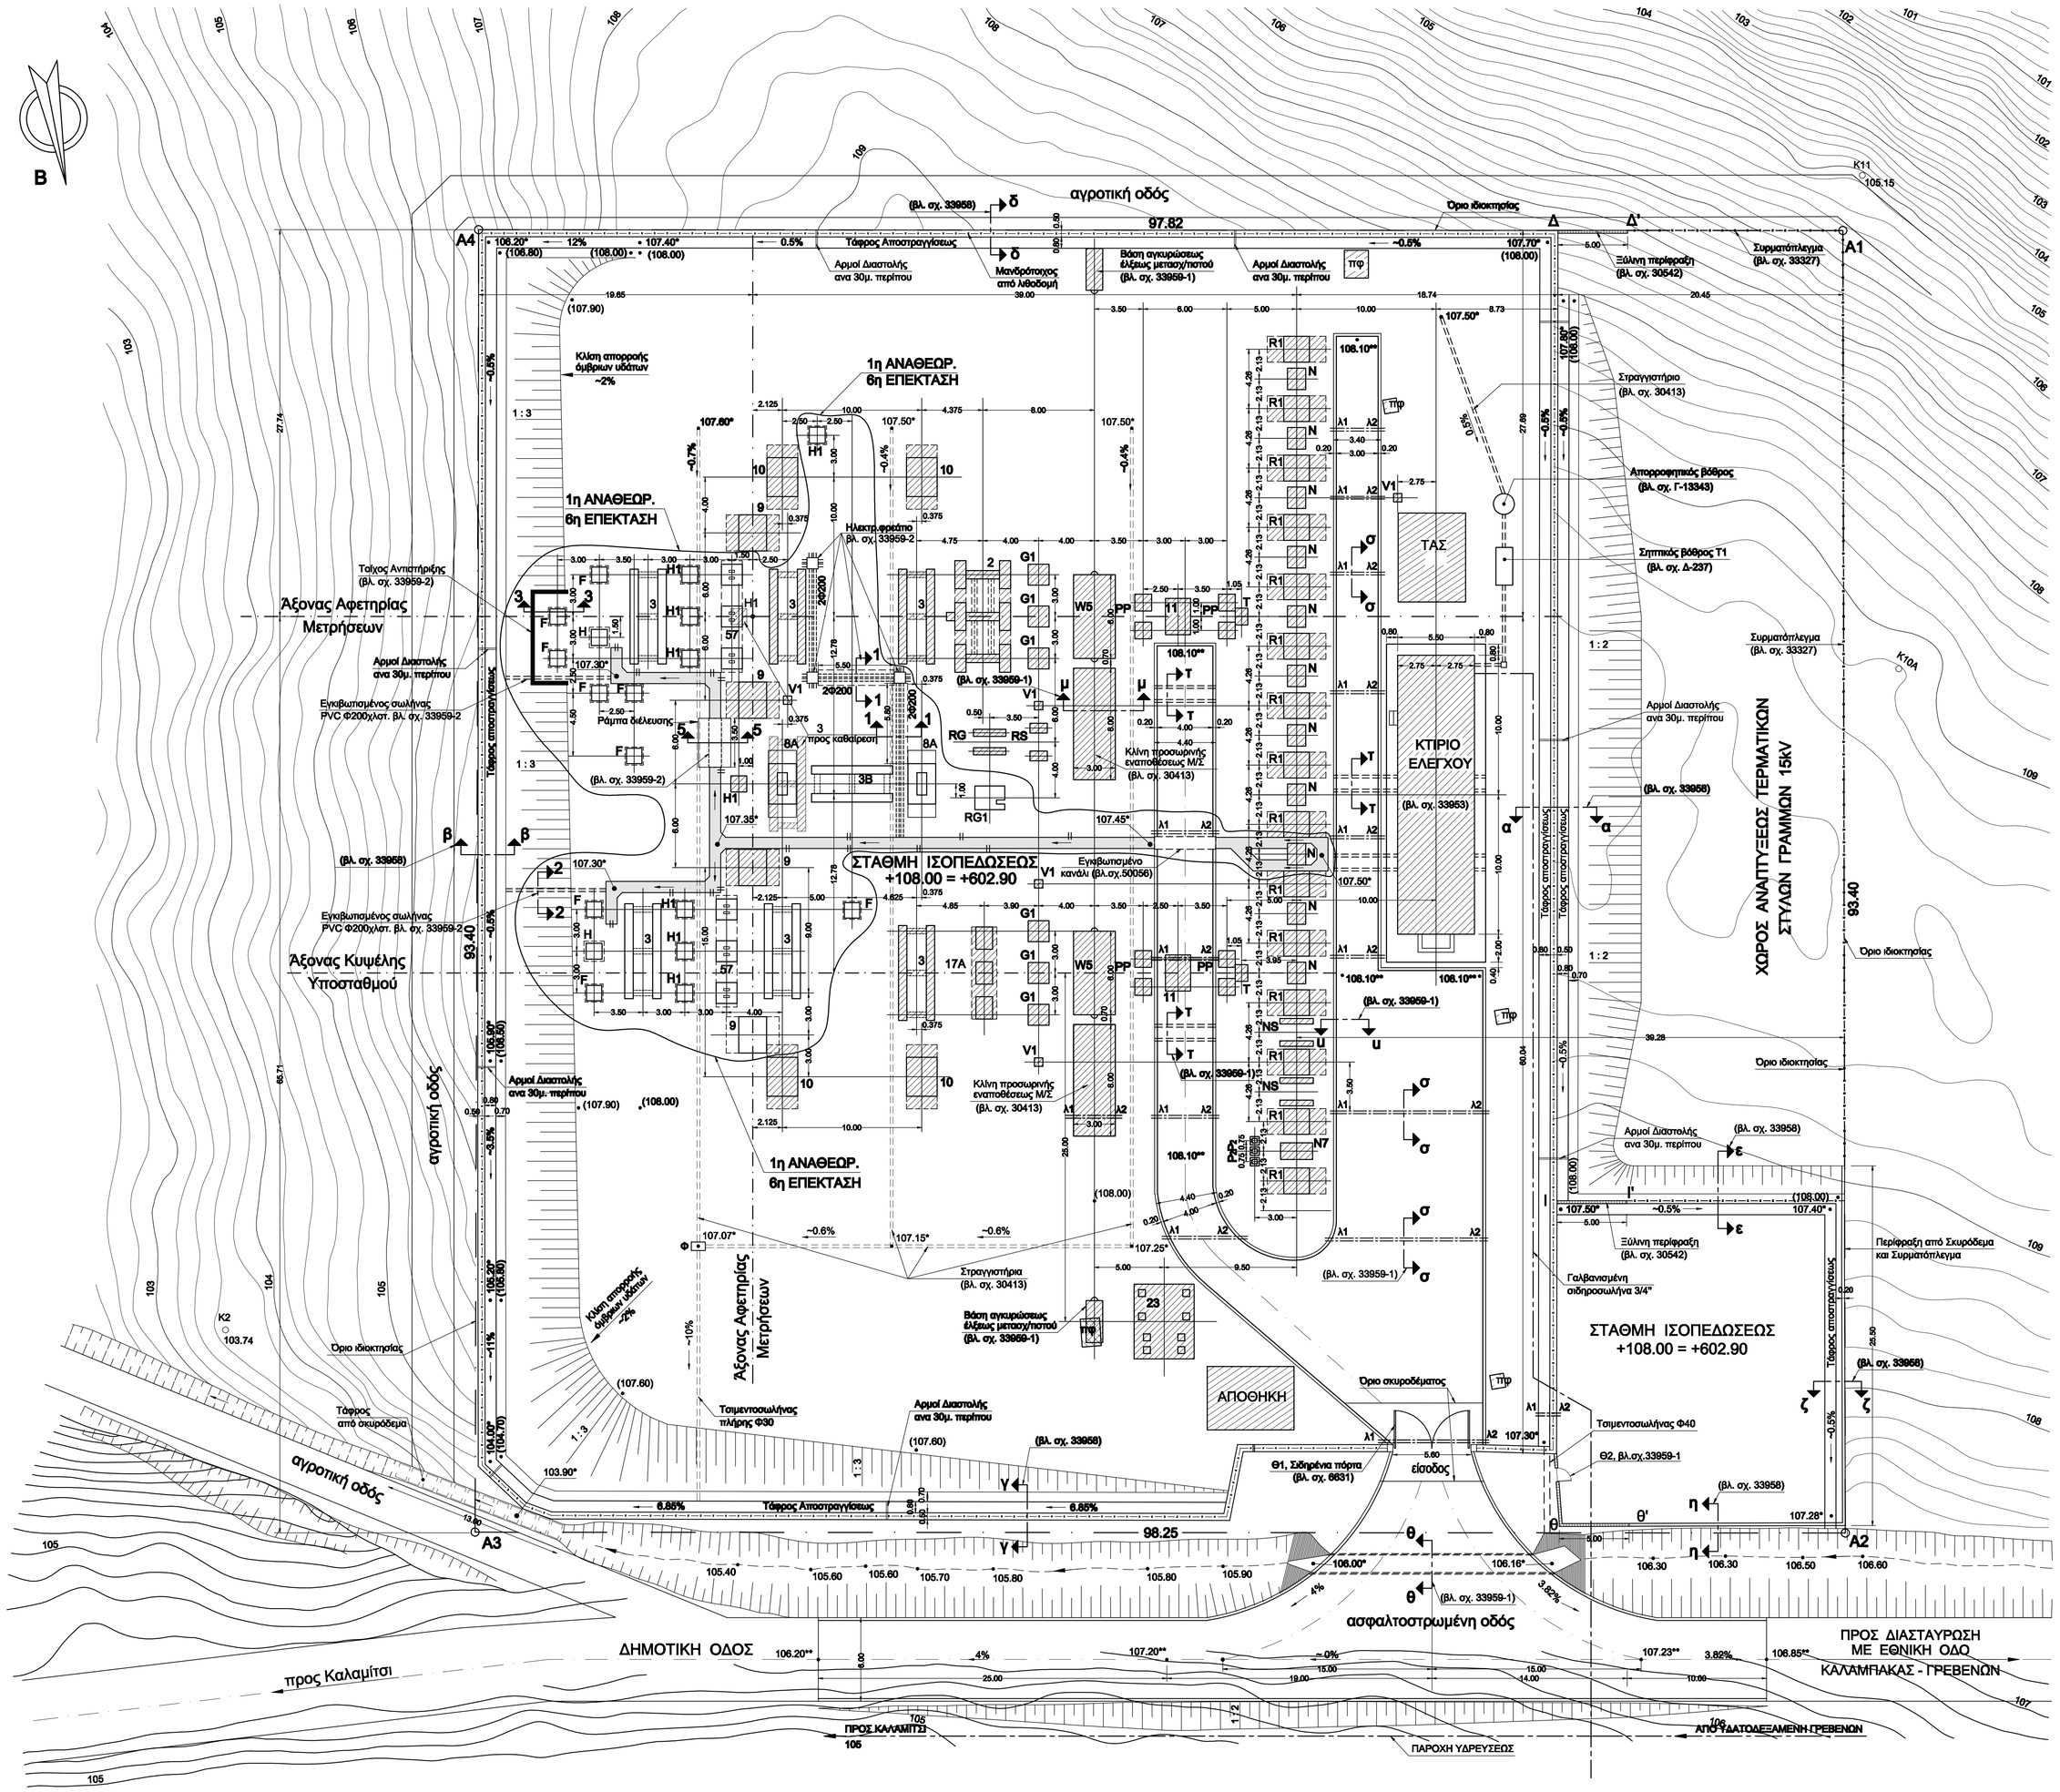

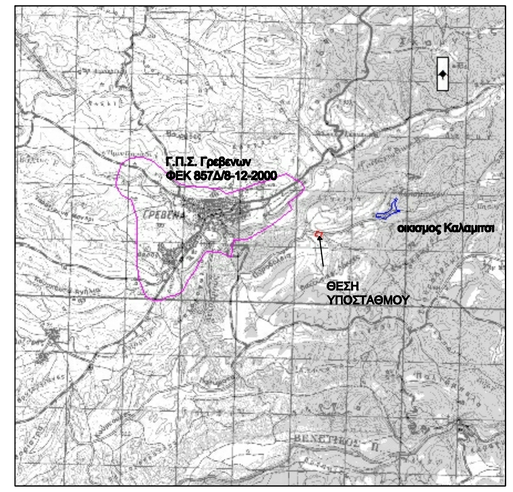

ΦΥΛΛΟ ΧΑΡΤΗ Γ.Υ.Σ. ΘΕΣΗΣ Υ/Σ 1:50.000

ΣΗΜΕΙΩΣΕΙΣ

1.Οι διαστάσεις των βάσεων των κρεμμένων θα είναι αυτές που φαίνονται στα σχετικά σχέδια. Οι βάσεις όμως που θα κατασκευασθούν σε περιοχές που έχουν επιχωματωθεί θα εδραστθούν σε σκυρόδεμα καθαριότητας που θα φθάνει σε βάθος 0,40 μ τουλάχιστον μέσα στο φυσικό έδαφος. Οι οριζόντιες διαστάσεις του θεμελίου από άοπλο σκυρόδεμα μπορεί, κατά την κρίση του Εντεταλμένου Εκπροσώπου, να γίνουν μεγαλύτερες κατά 0.20 μ. από τις αντίστοιχες διαστάσεις των βάσεων.

2. Αρμοί κατασκευής σκυροδέματος Β120, Β160 μανδρότοιχου, κραιπτοδοκαριών, τάφρων κλπ. θα προβλεθούν ανά 30μ. περίπου.

3. Μετά την εγκατάσταση του εργολάβου και προς την έναρξη της κατασκευής των βάσεων, ο επιβλέπων Μηχανικός του ΑΔΜΗΕ Α.Ε. να ζητήσει από τον Τομέα Μελετών Υποσταθμών τυχόν νεώτερες αναθεωρήσεις στα σχέδια των βάσεων.

4. * Υψόμετρα πυθμένα τάφρων απορροής ομβρίων υδάτων ως και τσιμεντοσωλήνων πλήρων και διατρητών.

5. ** Υψόμετρα άνω επιφάνειας οδού προσπελάσεως.

6. ( ) Υψόμετρα στάθμης ισοπέδωσεως ως και ερισμάτων τάφρων (ταγεναν).

7. Υφισταμένες κατασκευές

8. Η στάθμη ισοπέδωσης +108,00 ταυτίζεται με το απόλυτο υψόμετρο +602,90.

33959-2	Τομές - Λεπτομέρειες	
50056	Τυπικές Διατομές Καναλιών Καλωδίων	
50055	Τυπικές Διατομές Καναλιών Καλωδίων	
40017	Βάση Τύπου 57	2
33054	Βάση Τύπου 9	1
40045	Βάση Τύπου 3Β	1
Γ-13868	Βάση Τύπου 8Α	2
Β-13289	Βάση Τύπου F	9
Β-13868	Βάση Τύπου Η	2
Β-13836	Βάση Τύπου Η1	7
6813	Βάση Τύπου 3	3
30685	Βάση Τύπου RG1	1
ΑΡΙΘΜΟΣ	ΤΙΤΛΟΣ	ΤΕΜ.
ΣΧΕΤΙΚΑ ΣΧΕΔΙΑ 1ης ΑΝΑΘΕΩΡΗΣΗΣ, 6ης ΕΠΕΚΤΑΣΗΣ		

47109	Τοπογραφικό Διάγραμμα	
ΓΕΝ. 33	Κτηματολογικό Διάγραμμα	
33083	Κτίριο Ελέγχου - Κατόψεις - Όψεις -Τομές	
33954	Κτίριο Ελέγχου - Συλλύσπιτης - Θεμελίωση - Τομές	
33955	Κτίριο Ελέγχου -Υδραυλική εγκατάσταση	
33958	Περίφραξη - Τομή - Λεπτομέρεια	
33959-1-1	Θύρα περιφράξεως - Διάφορες τομές - Λεπτομέρειες	
33963	Δίκτυο Γείωσεως	
30413	Τυπικές Λεπτομέρειες εγκατάστασης Γητεύου Υ/Σ	
30542	Περίφραξη ξύλινη	
Δ-237	Σηπτικός Βόθρος	
Γ-13343	Απορροφητικός Βόθρος	
30837	Βάση Τύπου 17Α	1
33193	Βάση Τύπου 11	2
Γ-13868	Βάση Τύπου 10	4
Γ-13289	Βάση Τύπου R1	15
Β-13288	Βάση Τύπου Ν	11
Β-13300	Βάση Τύπου Τ	2
Β-13606	Βάση Τύπου PP	4x2
Β-13285	Βάση Τύπου G1	6
6813	Βάση Τύπου 3	4
46528	Βάση Τύπου NS	2
40023	Βάση Τύπου Ν7	1
30483	Βάση Τύπου P2P2	3
40011	Βάση Τύπου 23	1
33054	Βάση Τύπου 9	3
32807	Βάση Τύπου 2	1
Α-13510	Βάση Τύπου V1	4
33103	Βάση Τύπου W5	2
Β-13836	Βάση Τύπου Η1	1
30650	Βάση Τύπου RG	1x2
30479	Βάση Τύπου RS	1x2
ΑΡΙΘΜΟΣ	ΤΙΤΛΟΣ	ΤΕΜ.
ΣΧΕΤΙΚΑ ΣΧΕΔΙΑ		

ΤΟ ΠΑΡΟΝ ΣΧΕΔΙΟ ΥΠΑΡΧΕΙ ΣΕ ΗΛΕΚΤΡΟΝΙΚΗ ΜΟΡΦΗ ΚΑΙ ΑΝΤΙΚΑΘΙΣΤΑ ΤΟ ΤΑΥΤΑΡΙΘΜΟ

Α/Α	ΣΧΕΔΙΑΣΘΗΚΕ	ΜΕΛΕΤΗΘΗΚΕ	ΕΛΕΓΧΘΗΚΕ	ΕΓΚΡΙΘΗΚΕ	ΗΜΕΡ.
1	6η ΕΠΕΚΤΑΣΗ - ΠΡΟΣΘΗΚΗ ΒΑΣΕΩΝ ΚΑΙ ΚΑΝΑΛΙΩΝ ΚΑΛΩΔΙΩΝ				20-07-2016
	Ε. ΚΑΠΕΛΗ	Σ.ΠΑΠΑΔΟΠΟΥΛΟΣ	Μ.ΤΣΙΚΟ	Γ. ΤΣΟΡΒΑ	

ΑΝΑΘΕΩΡΗΣΕΙΣ

Υ/Σ 150/15kV ΓΡΕΒΕΝΩΝ

ΓΕΝΙΚΗ ΔΙΑΤΑΞΗ

ΕΡΓΑ ΠΟΛΙΤΙΚΟΥ ΜΗΧΑΝΙΚΟΥ

ΣΧΕΔΙΑΣΘΗΚΕ	ΜΕΛΕΤΗΘΗΚΕ	ΕΛΕΓΧΘΗΚΕ	ΕΓΚΡΙΘΗΚΕ	ΗΜΕΡΟΜΗΝΙΑ
				06-05-1971
				ΚΛΙΜΑΚΑ 1 : 200

Α.Δ.Μ.Η.Ε. ΔΙΕΥΘΥΝΣΗ ΝΕΩΝ ΕΡΓΩΝ ΜΕΤΑΦΟΡΑΣ
ΤΟΜΕΑΣ ΕΡΓΩΝ ΠΟΛ. ΜΗΧ. Υ/Σ Κ.Υ.Τ.

33952