ΚΑΤΟΨΗ ΥΠΑΡΧΟΝ WC ΚΤΙΡΙΟΥ ΥΠΗΡΕΣΙΩΝ

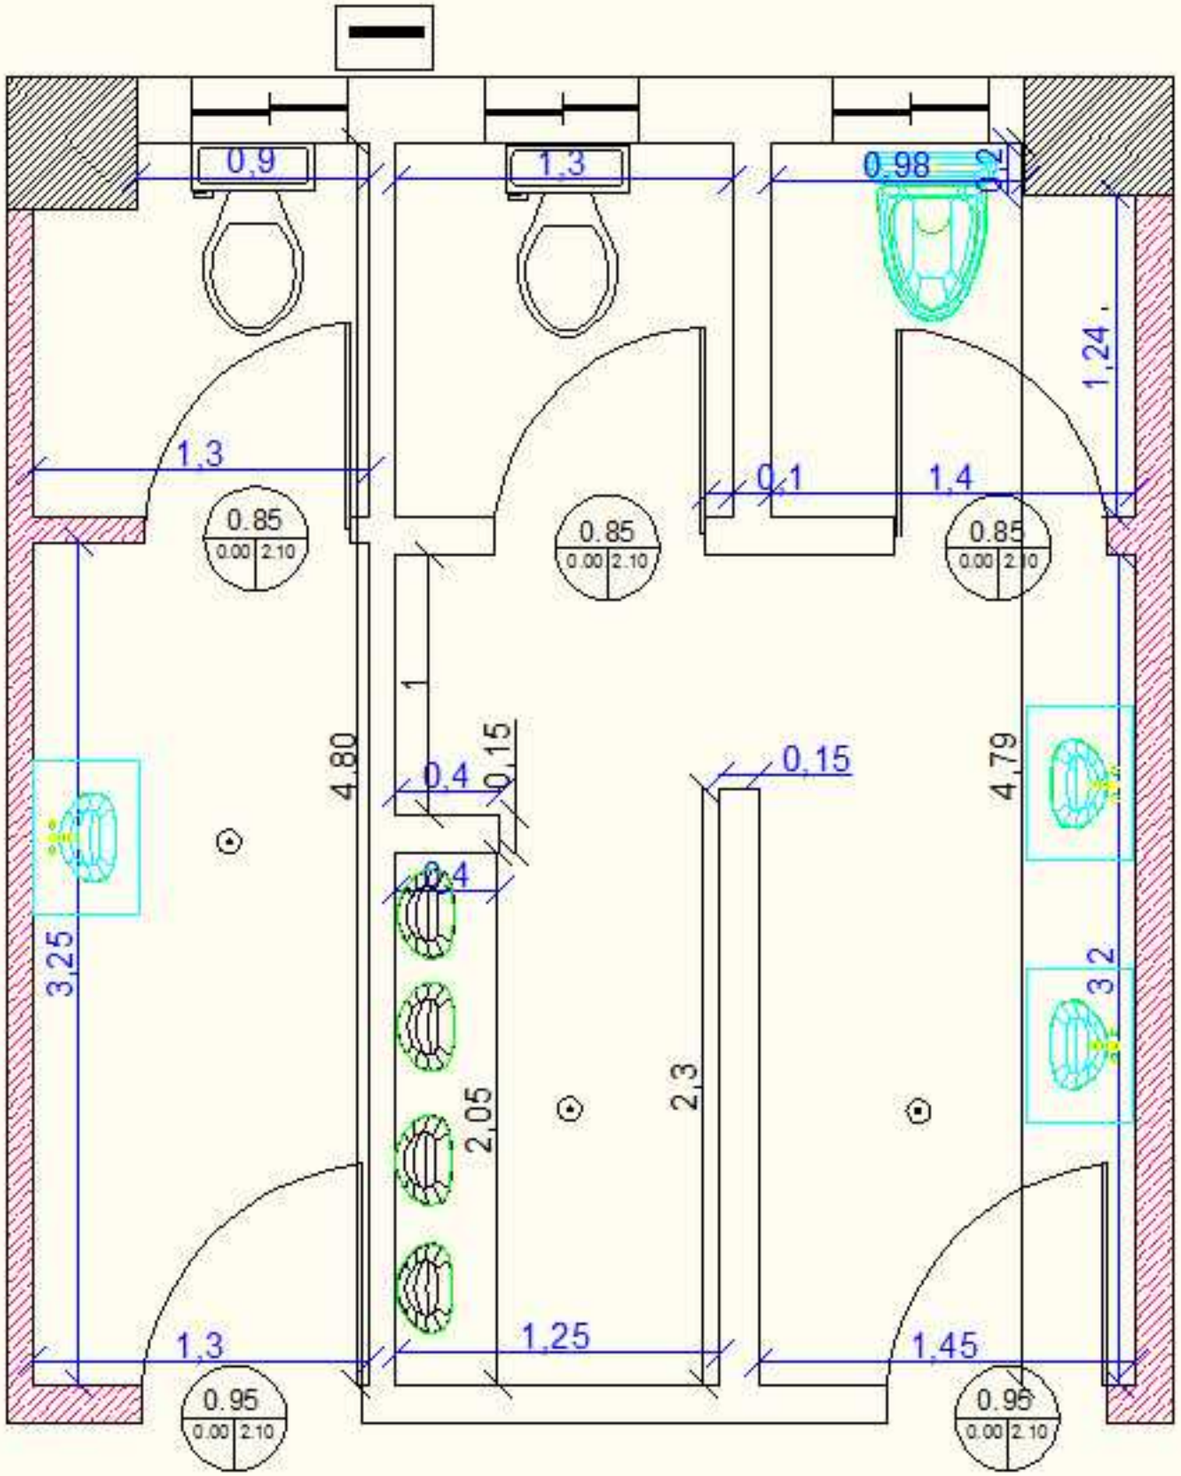
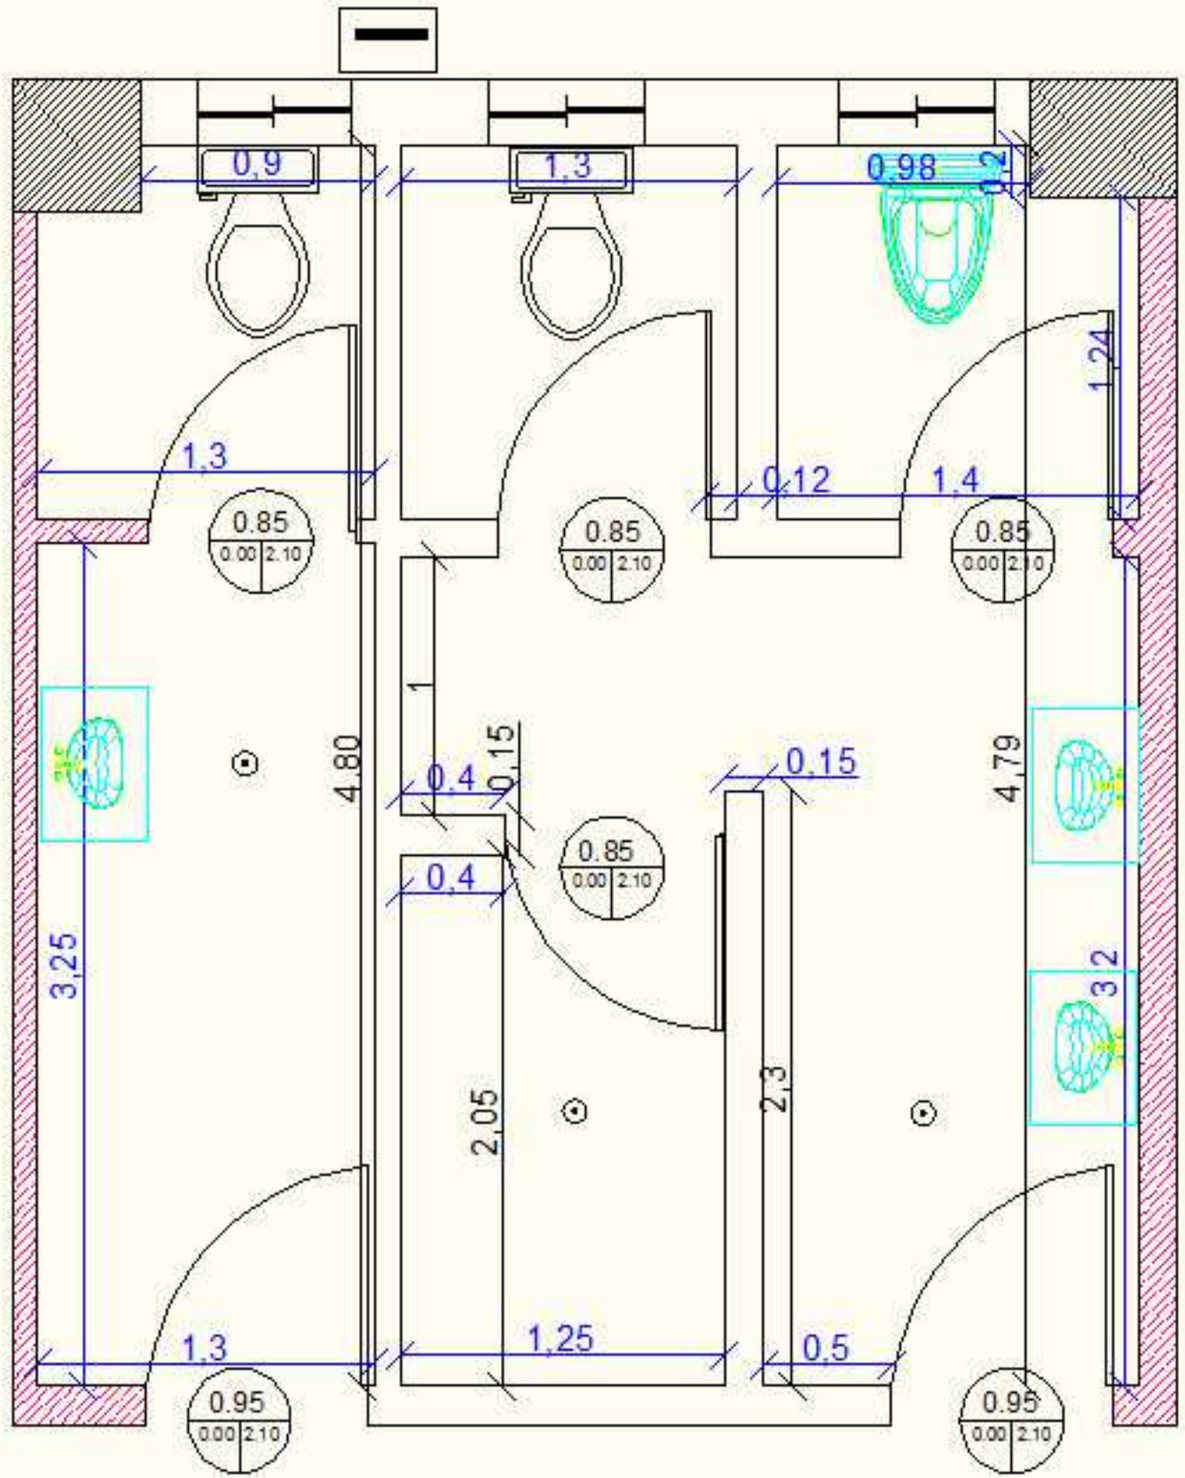
ΚΑΤΟΨΗ ΝΕΟΥ WC ΚΤΙΡΙΟΥ ΥΠΗΡΕΣΙΩΝ