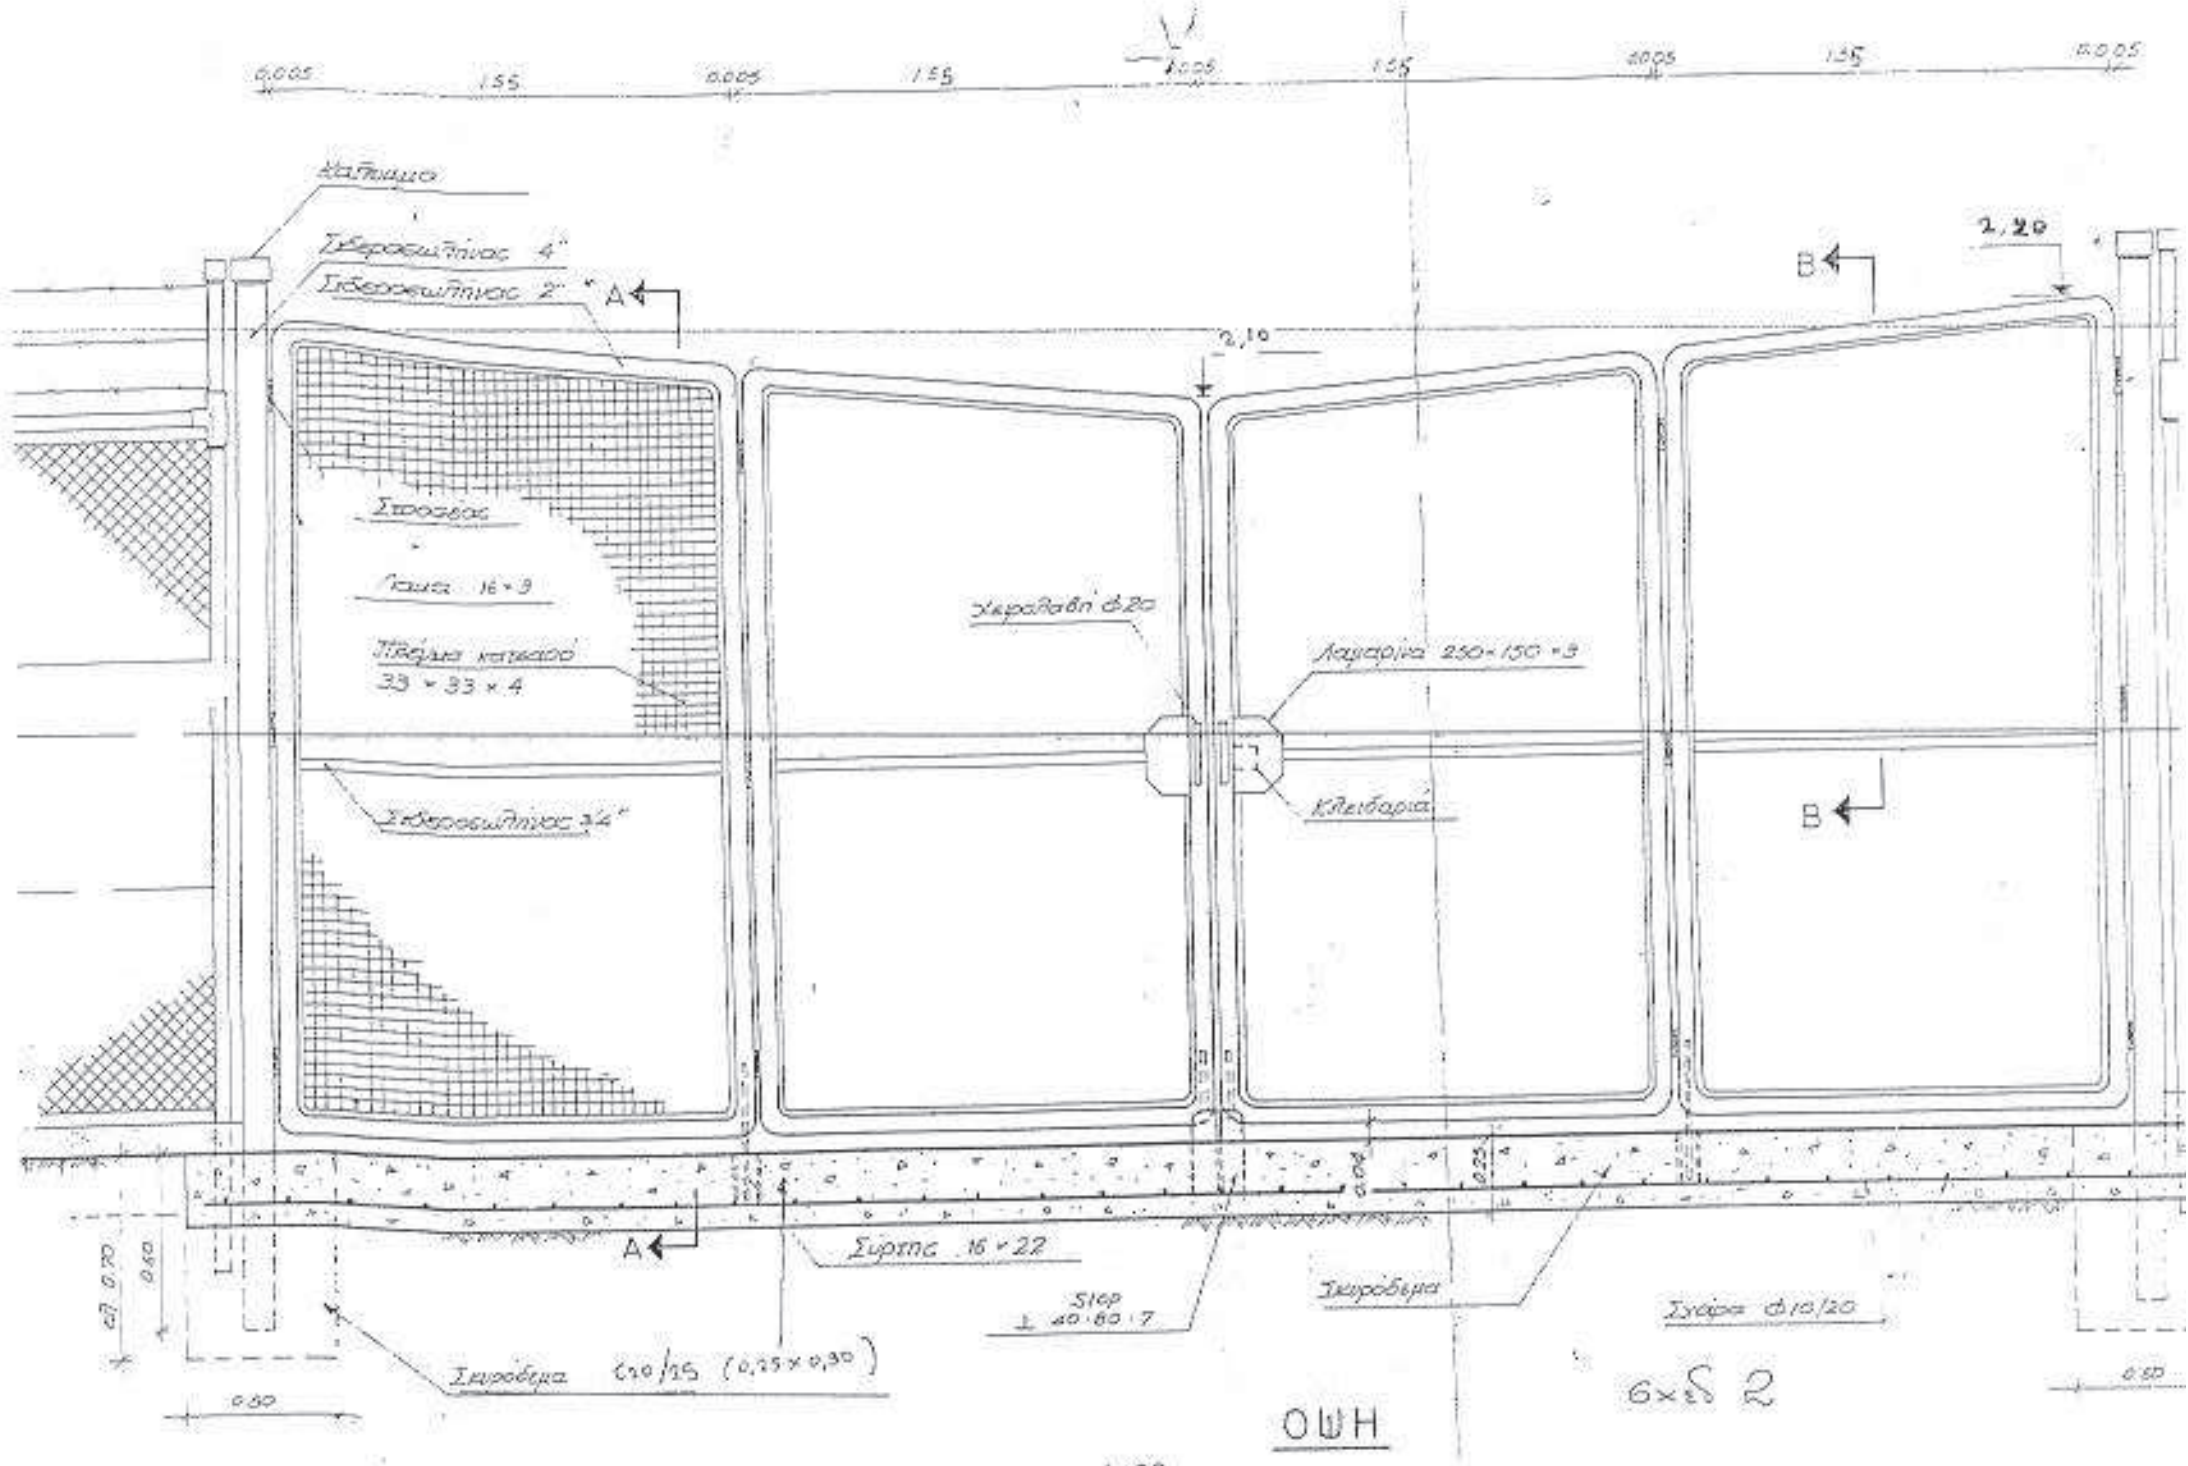
0.005
1.55
0.005
1.55
0.005
1.55
0.005
1.55
0.005
Κατάμωμα
Σιδεροσωλήνας 4"
Σιδεροσωλήνας 2"
A
B
2.20
2.10
Σιδεροδοκός
Λαμαρίνα 16 × 3
Πλέγμα κατακόρυφο
33 × 33 × 4
Χαλαβάνι Φ20
Λαμαρίνα 250×150×3
Κλειδαριά
Σιδεροσωλήνας 3/4"
B
A
Σιρίτης 16 × 22
Σκυρόδεμα
Σιγάρα Φ10/20
Σκυρόδεμα C10/15 (0,25 × 0,30)
0.30
0.50
0.60
0.70
0.50
6×δ 2
ΟΨΗ
1:20

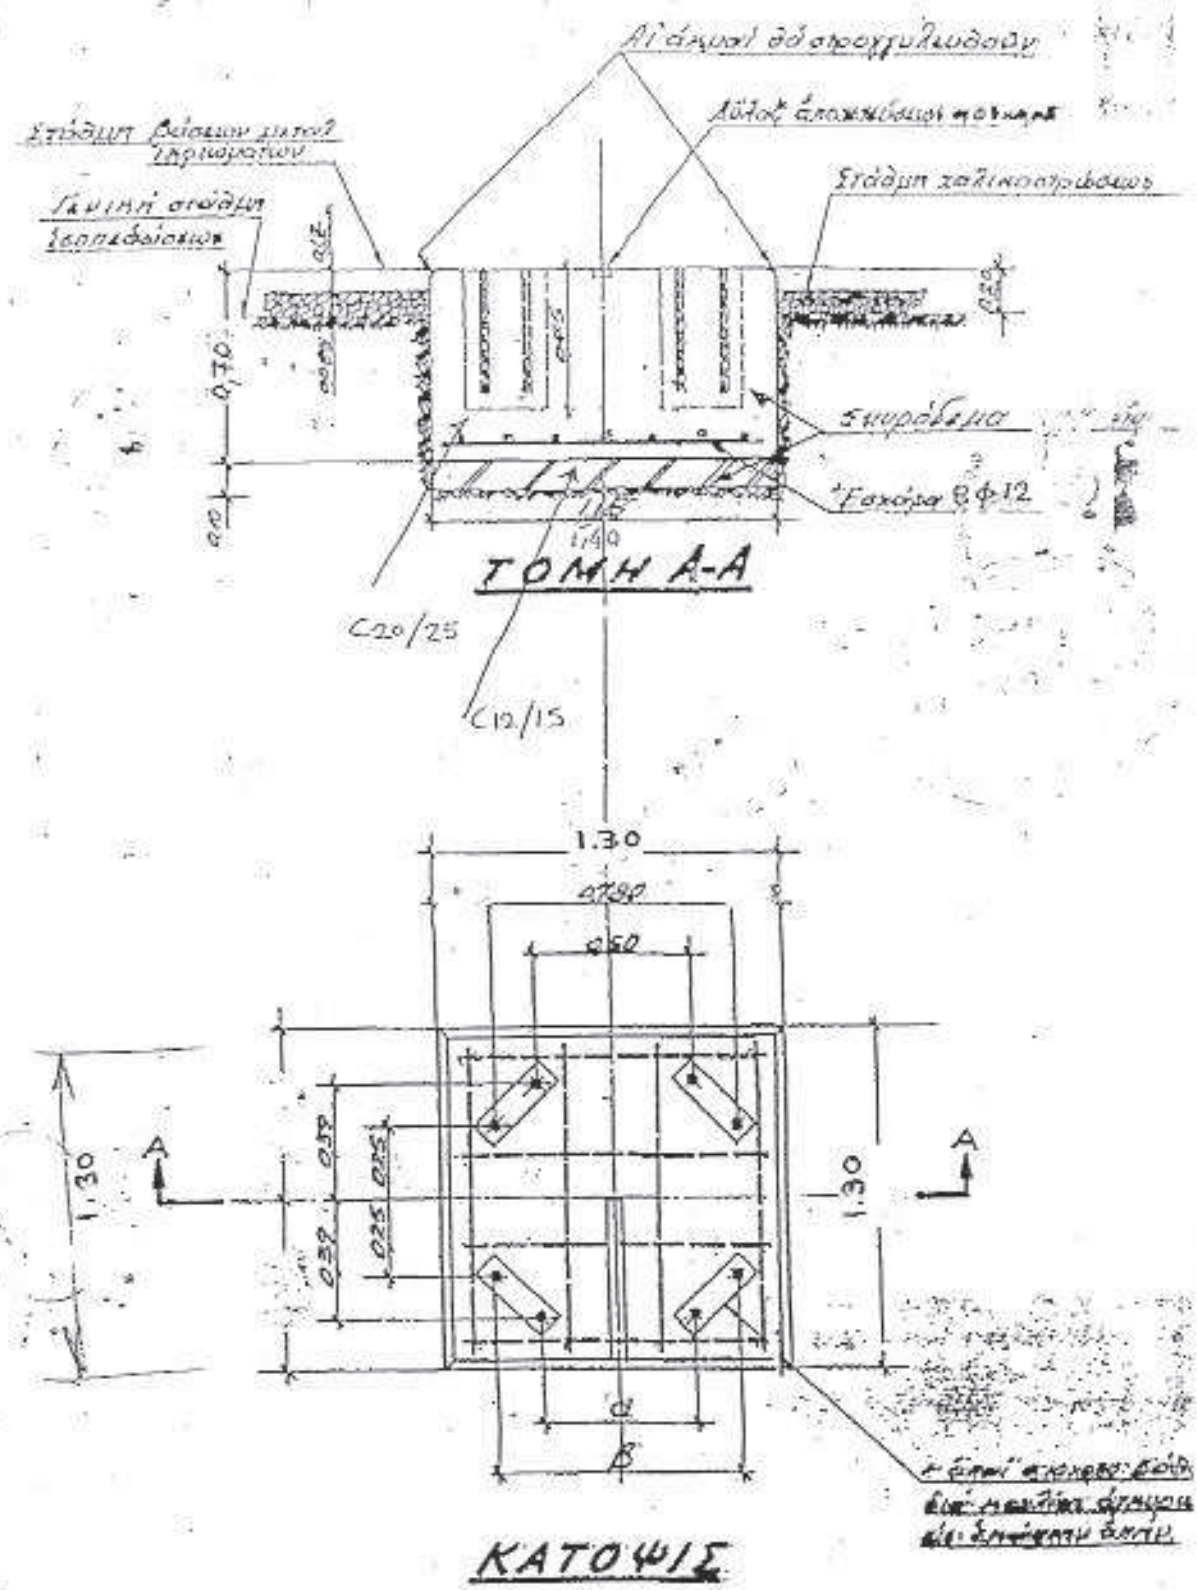
Στάθμη βάσεων υπό τη θερμοκρασία
Γενική στάθμη τοποθέτησης
Στάθμη χαλικοστρώσεως
0,70
0,20
Σκυρόδεμα
Γαλβανισμένο Φ12
1,40
ΤΟΜΗ Α-Α
C20/25
C12/15
1.30
0,80
0,60
0,30
0,25
0,25
0,30
1,30
1,30
A
A
d
B
ΚΑΤΟΨΙΣ

σχέδιο 1