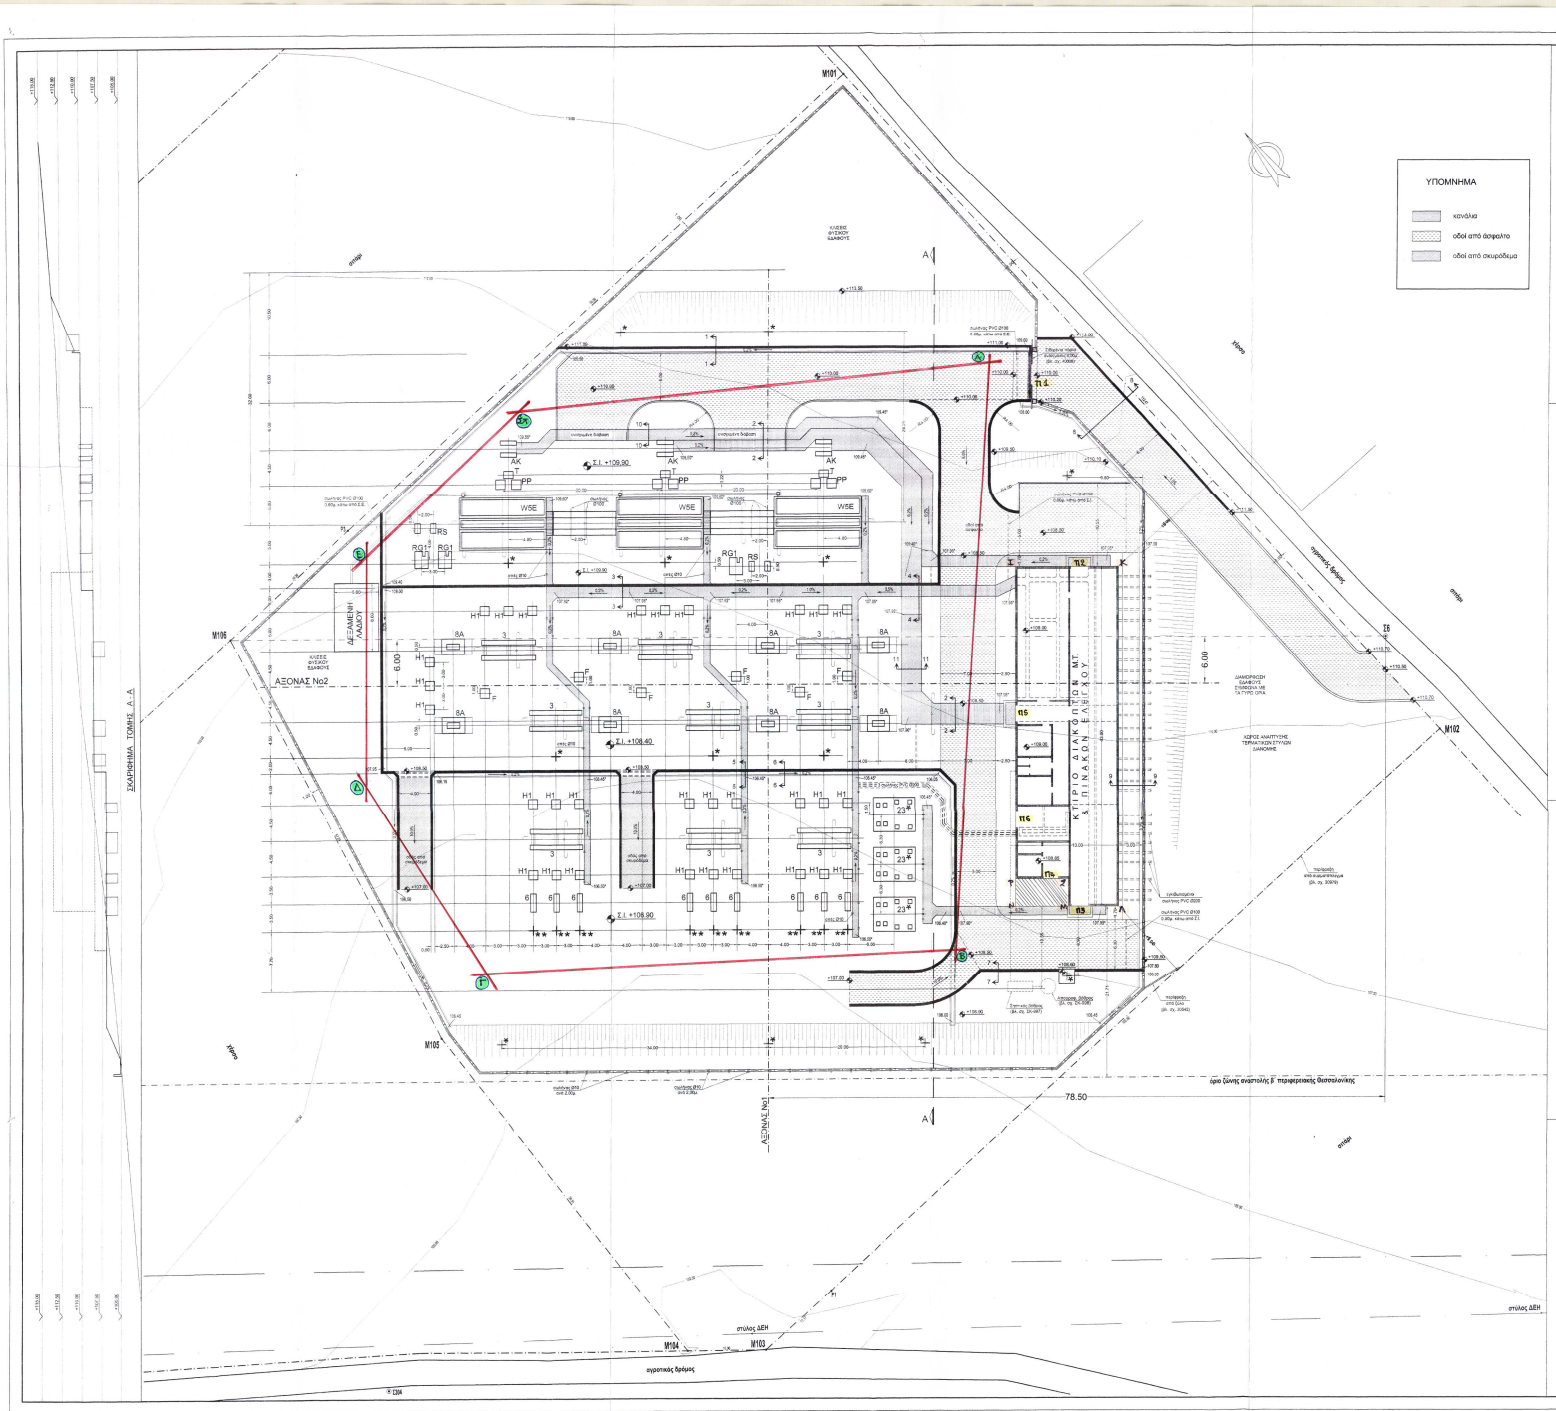

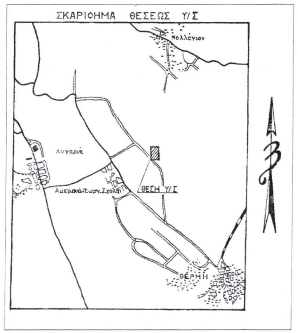

ΣΗΜΕΙΩΣΕΙΣ

1. Η πάνω επιφάνεια των βάσεων θα πρέπει να βρίσκεται 20 εκατοστά πάνω από τον διαμορφωμένο περιβάλλοντα χώρο του σταθμού το υψόμετρο θα δοθεί επιτόπου από τον εντεταλμένο επιβλέποντα μηχανικό της ΔΕΗ.
2. Οι διαστάσεις των βάσεων των κοκκιμάτων θα είναι αυτές που φαίνονται στα σχετικά σχέδια. Οι βάσεις όμως που θα κατασκευασθούν σε περιοχές που έχουν επιχωματωθεί θα εδρασθούν σε δοπίο σκυρόδεμα που θα φθάνει σε βάθος 0.40 μ. τουλάχιστο μέσα στο φυσικό έδαφος. Οι ορζόντιες διαστάσεις του θεμελίου από δοπίο σκυρόδεμα μπορεί, κατά την κρίση του Εντεταλμένου Εκπροσώπου, να είναι μεγαλύτερες από τις αντίστοιχες διαστάσεις των βάσεων.
3. Μετά την εγκατάσταση του εργαλάβου και πριν από την έναρξη κατασκευής των βάσεων, ο επιβλέπων μηχανικός της Δ.Ε.Η. πρέπει να συνεννοείται με τον ΤΟΜΕΑ ΜΕ/ΕΤΟΝ Υ/Σ για τυχόν συνθεωρήσεις των σχεδίων των βάσεων.
4. Οι διαστάσεις των θεμελίων των βάσεων θα ευζηθούν εφ' όσον αυτό κριθεί απαραίτητο από τον επιβλέποντα μηχανικό, βάσει των δεδομένων που θα προκύψουν από την επιτόπου έρευνα (που θα γίνει σύμφωνα με τις υποδείξεις του) αλλά και τα δεδομένα που θα προκύψουν από την εξέλιξη των εκσκαφών.
5. Η χαλκοσύρτωση γύρω από τις βάσεις θα έχει πάχος 15 εκ. περίπου και θα γίνει με χαλίκια ή σκύρα διαμέτρου 2 - 4 εκατοστών.
9. Κάθε 20.00 μ. περίπου θα πρέπει να κατασκευασθούν αρμοί διαστολής, στους τοίχους αντιστηρίξεως κ.λ.π. Επίσης ανοικτα κατασκέυφρα αρμοί θα πρέπει να κατασκευασθούν κάθε όλο το ύψος της περιτοιχίσεως και ανά 25.00 περίπου μέτρα.
10. Τα υψόμετρα πυθμένα καναλιών, τάφρων, φρεατίων, συλλήνων κ.λπ. σημαίνονται με το σύμβολο *
11. Για όρια της ιδιοκτησίας της Δ.Ε.Η. σημαίνονται με την γραμμή — · — · — · —
12. Χάλκινη επικασσιτερωμένη ταινία γειωσεως 25 x 4 mm. σε βάθος 0.60 μ. με εμφανείς ανοιγμενές ανά 5.00μ. στην περίφραξη και ανά 8.00μ. στο εσωτερικό του Υ/Σ στην φαίνεται αναφανή.
13. Ορειχαλκοκόλληση ταινιών γειώσεως
14. Για τον καθορισμό σημείων γειώσεων να ερωτηθεί ο τομέας μελετών Υ/Σ - ΚΥΤ πριν από την έναρξη των εσκαφών.
15. Για τις κατασκεές που σημειώνονται με ✱ θα πρέπει πριν την κατασκεή τους να ερωτηθεί ο τομέας μελετών Υ/Σ - ΚΥΤ.
16. Οι κατασκεές που σημειώνονται με ✱✱ είναι θέσεις βάσεων σκροκιβωτίων υπόγειων καλωδίων. Για την κατασκεή των βάσεων αυτών να ερωτηθεί ο Τομέας Ηλεκτρολογικών Μελετών Εξοπλισμού Γ.Μ. και Καλωδίων Γ.Μ. και ακολούθως να ενημερωθεί ο Τομέας Μελετών Υ/Σ.

40011	Βάση	Τύπου	"23"	3
40000	Βάση	Τύπου	"B"	9
30885	Βάση	Τύπου	"RG1"	3
30479	Βάση	Τύπου	"RS"	2
Γ - 13868	Βάση	Τύπου	"BA"	8
Β - 13836	Βάση	Τύπου	"H1"	30
Β - 13300	Βάση	Τύπου	"T"	3
Β - 13289	Βάση	Τύπου	"F"	6
30481	Βάση	Τύπου	"AK"	3
Β - 13505	Βάση	Τύπου	"PP"	3
40006	Βάση	Τύπου	"W5E"	3
6613	Βάση	Τύπου	"J"	9
40007	Δεξαμενή λαδιού			1
30983	Περίφραξη με κυκλίδωμα γαλβανισμένο			
30542	Σύλληνη περίφραξη			
30979	Περίφραξη από δικτυωτό συρματόπλεγμα			
ΣΚ-998	Αποχρωστικός βάθρος			1
ΣΚ-997	Σχιστικός βάθρος Τ2			1
30886-1Α	Κτίριο Ελέγχου - Κάτοψη Ισογείου			1
37522-2	Τομές - Λεπτομέρειες			
ΑΡΙΘΜΟΣ		ΤΙΤΛΟΣ		ΤΕΜ.

ΣΧΕΤΙΚΑ ΣΧΕΔΙΑ

ΔΙΑ	ΣΧΕΔΙΑΣΘΗΚΕ	ΜΕΛΕΤΗΘΗΚΕ	ΕΛΕΓΧΘΗΚΕ	ΕΓΚΡΙΘΗΚΕ	ΗΜΕΡ.
5					
4					
3					
2					
1					

ΑΝΑΘΕΩΡΗΣΕΙΣ

Υ/Σ 150/20KV ΘΕΣΣΑΛΟΝΙΚΗΣ Χ
ΓΕΝΙΚΗ ΔΙΑΤΑΞΗ

ΣΧΕΔΙΑΣΘΗΚΕ	ΜΕΛΕΤΗΘΗΚΕ	ΕΛΕΓΧΘΗΚΕ	ΕΓΚΡΙΘΗΚΕ	ΗΜΕΡΟΜΗΝΙΑ
Ι.ΒΡΥΝΙΑΔΑΚΗΣ	Ι.ΦΡΑΝΤΖΕΣΚΑΚΗΣ	Γ.ΤΣΟΡΒΑ	Ι.ΤΣΟΥΒΑΛΟΒΑΣ	Α.ΠΑΠΑΔΟΠΟΥΛΟΣ	17-06-2005

Δ.Ε.Η. — ΔΙΕΥΘΥΝΣΗ ΝΕΩΝ ΕΡΓΩΝ ΜΕΤΑΦΟΡΑΣ — ΤΟΜΕΑΣ ΕΡΓΩΝ ΠΟΛ. ΜΗΧ. Υ/Σ Κ.Υ.Τ. — ΚΛΙΜΑΚΑ 1 : 200 — 37522-1

εργοδότες: Δ.Ε.Η. - ΔΝΕΜ

έργο: Υ/Σ 150/20 KV ΘΕΣΣΑΛΟΝΙΚΗΣ Χ
ΚΤΙΡΙΟ ΕΛΕΓΧΟΥ ΚΑΙ ΠΙΝΑΚΩΝ ΚΑΙ ΠΕΡΙΦΡΑΞΗ

θέση: ΔΗΜΟΣ : ΘΕΡΜΗΣ
ΝΟΜΟΣ : ΘΕΣΣΑΛΟΝΙΚΗΣ

μελετητές: ΤΣΟΡΒΑ ΓΕΩΡΓΙΑ
Πολιτικός Μηχανικός

θέμα σχεδίου: ΔΙΑΜΟΡΦΩΣΗ ΑΚΑΛΥΠΤΟΥ ΧΩΡΟΥ

αριθμός σχεδίου: T3

κλίμακα: 1:200

χρόνος μελέτης: ΙΟΥΛΙΟΣ 2005

έλεγχος-θεώρηση: ΕΛΕΓΧΘΗΚΕ 2005

σφραγίδα μηχανικού: ΤΣΟΡΒΑΣ Γ. ΓΕΩΡΓΙΟΣ ΔΙΠΛΩΜΑΤ. ΠΟΛΙΤΙΚΟΣ ΜΗΧΑΝΙΚΟΣ ΕΘΝΙΚΟΥ ΜΕΤΣΟΒΙΟΥ ΠΟΛΥΤΕΧΝΕΙΟΥ ΜΕΛΟΣ Τ.Ε.Ε. ΑΡΙΘΜΟΣ ΜΗΤΡΩΟΥ 62713 ΔΙΔΟΤΟΥ 47 - ΑΘΗΝΑ 106 58 - ΤΗΛ.: 0102814387 Κ.Ι.Ν.: 096840413 - Δ.Ο.Υ.: 3 ΑΘΗΝΩΝ