ΣΚΑΡΙΦΗΜΑ ΤΗΣ ΘΕΣΕΩΣ ΤΟΥ Υ/Σ

κλ. 1:50.000

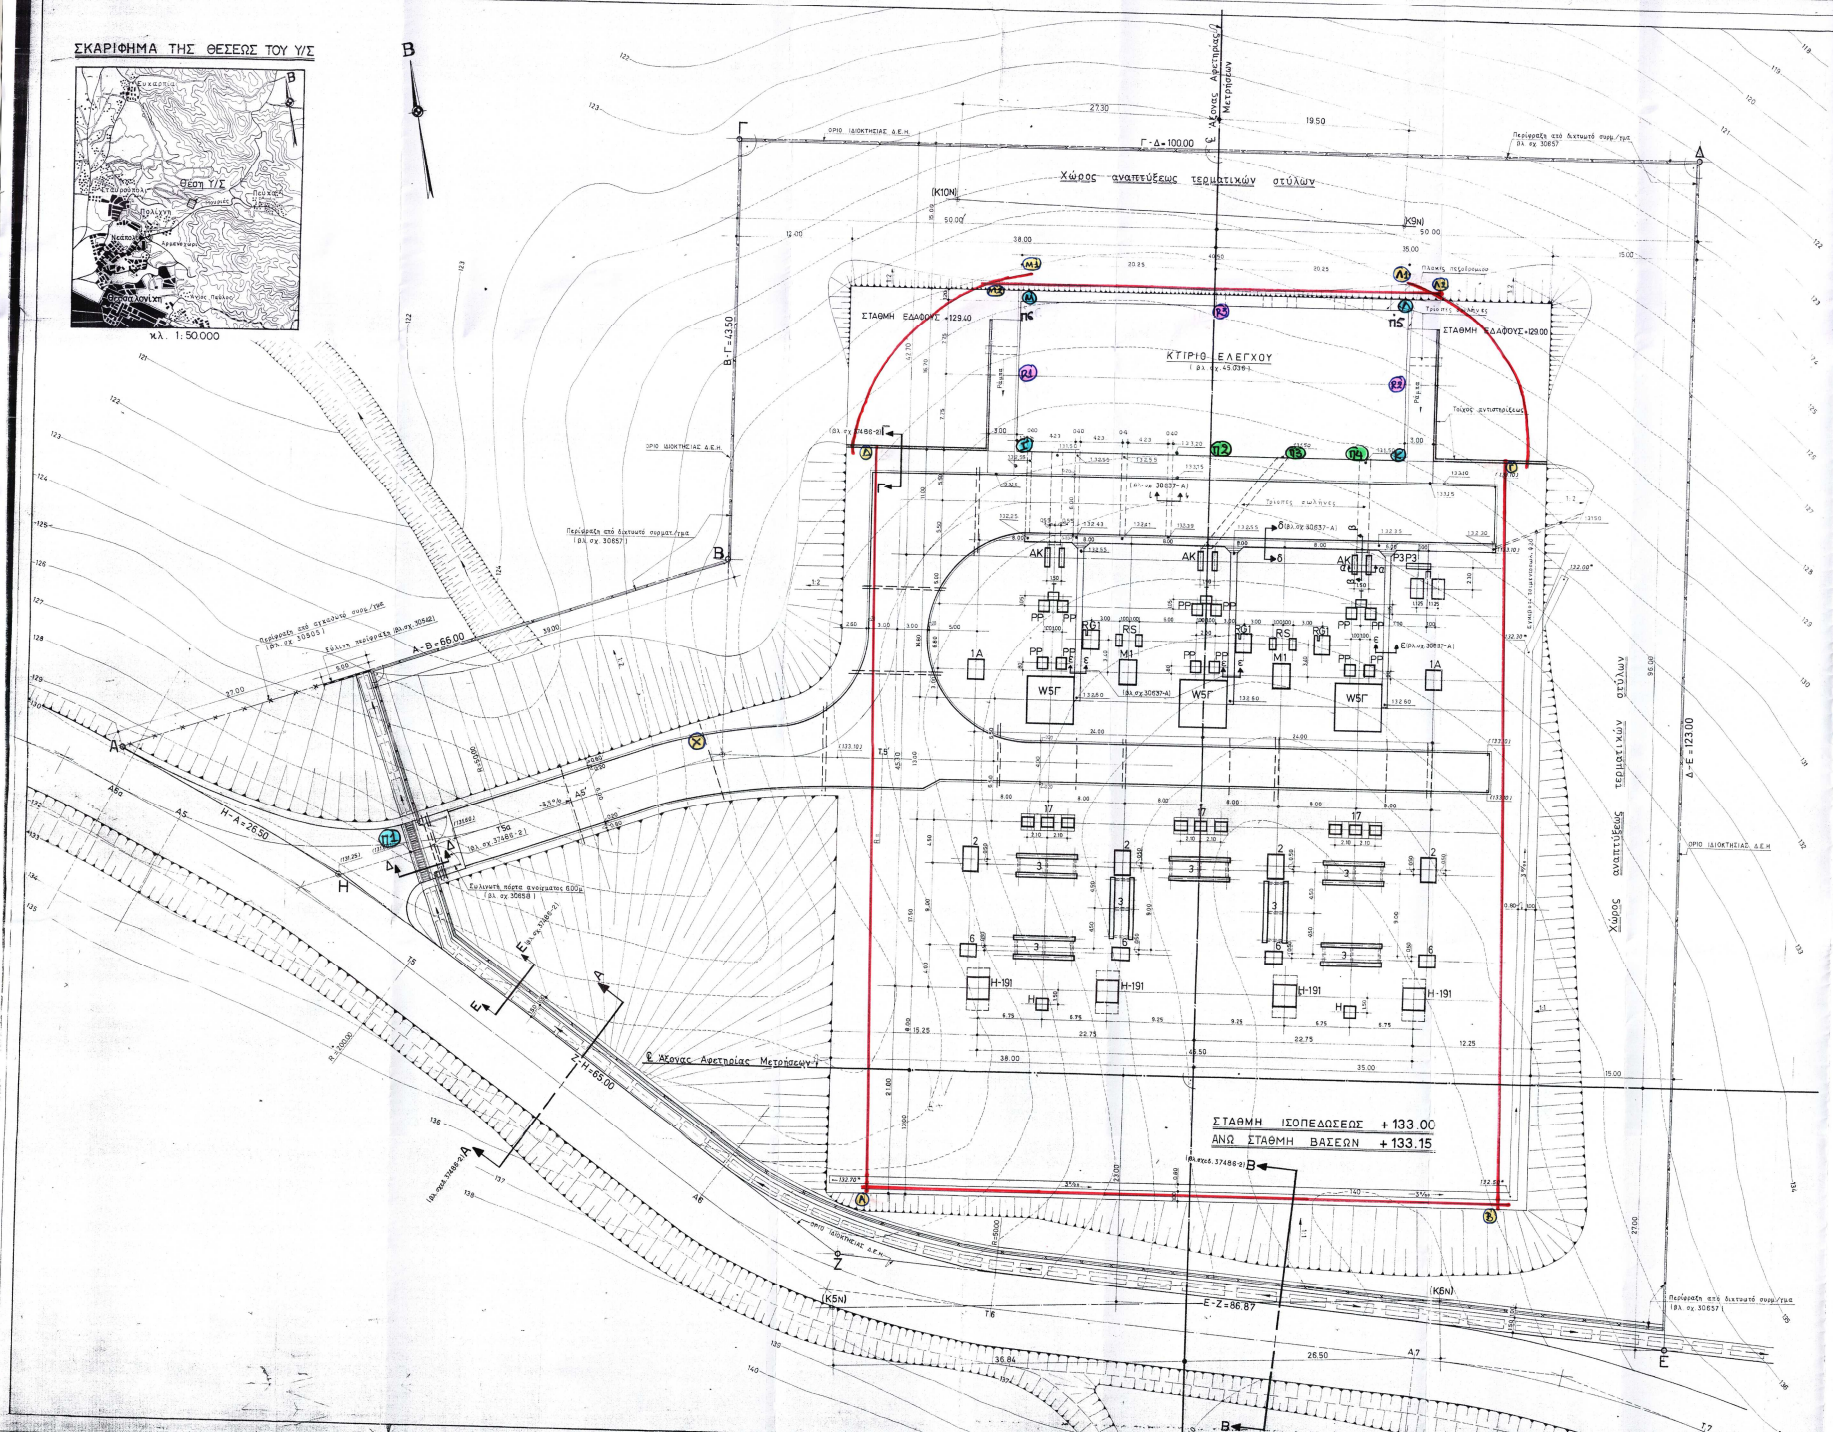

ΣΗΜΕΙΩΣΕΙΣ

1.— Οι διαστάσεις των βάσεων των κρεμαστήρων σε κάθε πόντο [illegible] Οι βάσεις αυτές που θα κατασκευασθούν σε περιοχές που [illegible] ανοιχτόχρωμα 200 χιλ. πιο πάνω από αυτές, σε βάθος 1.60μ. [illegible] Οι ορειβάντες διαστάσεις του θεμελίου [illegible] Εκκρεμούν, με γνώμη μετά [illegible] της τυπόπλακας διαστάσεις [illegible]

2.— Κάθε 20μ. περίπου θα κατασκευασθούν ορισμένες διαστάσεις στους [illegible] αντιστηρίξεως κ.λ.π.

3.— Κάθε 21 έως 30μ. θα κατασκευασθούν τμήματα διαστάσεις [illegible]

4.— Τόσο από την εγκατάσταση του Εργοταξίου [illegible] Εντελώς Εκκρεμούς της ΔΕΗ [illegible] Τομέα [illegible] Υ/Σ για [illegible] πάνω [illegible]

5.— [illegible] τελικές διαστάσεις των πυλώνων που [illegible] θα [illegible] Εντελώς Εκκρεμούς [illegible]

6.— [illegible] γίνει η εκφορά των [illegible] Κτιρίου Ελέγχου [illegible] μπορεί [illegible] κάτω από [illegible] ΔΕΗ [illegible] θα γίνει όμως [illegible] απαλλαγή τόσο [illegible] τον [illegible] [illegible] θα [illegible] τοποθετηθούν οι [illegible] θα [illegible] ΔΕΗ

7.— Η τελική [illegible] των θάλαμων [illegible] από [illegible] ΔΕΗ

8.— [illegible] Βλ. κ.λ.π. [illegible] σχεδίου διαστάσεων [illegible]

9.— Τα ανοίγματα [illegible]

10.— Τα αφαιρούμενα τμήματα [illegible]

11.— * Υμάρτεται [illegible]

Αριθμός	Τίτλος	Κλμ
30637-Α	ΤΥΠΙΚΟ ΣΧΕΔΙΟ ΟΧΕΤΩΝ ΚΑΛΩΔΙΩΝ	
45036	ΚΤΙΡΙΟ ΕΛΕΓΧΟΥ - ΚΑΤΟΨΗ ΙΣΟΓΕΙΟΥ	
37486-3	ΠΡΟΜΕΛΕΤΗ ΕΞΩΤΕΡΙΚΟΥ ΔΡΟΜΟΥ	
30658	ΣΦΑΛΙΣΤΗ ΠΟΡΤΑ ΑΝΟΙΓΜΑΤΟΣ 6.00μ.	
30542	ΠΕΡΙΦΡΑΞΗ ΑΠΟ ΣΥΛΟ	
30657	ΠΕΡΙΦΡΑΞΗ ΑΠΟ ΔΙΚΤΥΩΤΟ ΣΥΡΜΑΤΟΠΛΕΓΜΑ	
30505	ΠΕΡΙΦΡΑΞΗ ΑΠΟ ΑΓΚΑΘΟΤΟ ΣΥΡΜΑΤΟΠΛΕΓΜΑ	
30413	ΤΥΠΙΚΕΣ ΛΕΠΤΟΜΕΡΕΙΕΣ ΕΓΚΑΡΣΙΕΩΣ ΠΗΛΕΔΟΥ Υ/Σ	
37486-2	ΤΟΜΕΣ - ΛΕΠΤΟΜΕΡΕΙΕΣ	
32930	Βάση Κύκλου ΤΜ	2
32929	" " 1Α	2
32928	" " 6	4
32927	" " 2	4
30479	" " RS	2
30481	" " ΑΚ	3
30483	" " Π	1
30483	" " Ρ3Ρ3	1
30484	" " W5Γ	3
30672	" " 17	3
30685	" " RG1	3
6613	" " 3	5
Β-13300	" " Τ	3
Β-13505	" " PP	6
Δ-13566	" " Η	7
Γ-13884	" " Η191	4

ΣΧΕΤΙΚΑ ΣΧΕΔΙΑ

Α.Α.	ΠΕΡΙΓΡΑΦΗ	ΣΧΕΔ.	ΜΕΛΕΤ.	ΕΛΕΓΧ.	ΕΓΚΡΙΘ.	ΗΜΕΡ.
1	[illegible]	[illegible]	[illegible]	[illegible]	[illegible]	[illegible]

ΑΝΑΘΕΩΡΗΣΕΙΣ

Υ/Σ 150 kV/ΜΤ ΘΕΣΣΑΛΟΝΙΚΗΣ IX

ΓΕΝΙΚΗ ΔΙΑΤΑΞΗ

ΠΟΛΥΧΝΗ

ΣΧΕΔΙΑΣΘΗΚΕ	ΜΕΛΕΤΗΘΗΚΕ	ΕΛΕΓΧΘΗΚΕ	ΕΓΚΡΙΘΗΚΕ	ΗΜΕΡΟΜΗΝΙΑ
[illegible]	[illegible]	[illegible]	[illegible]	14-7-88