

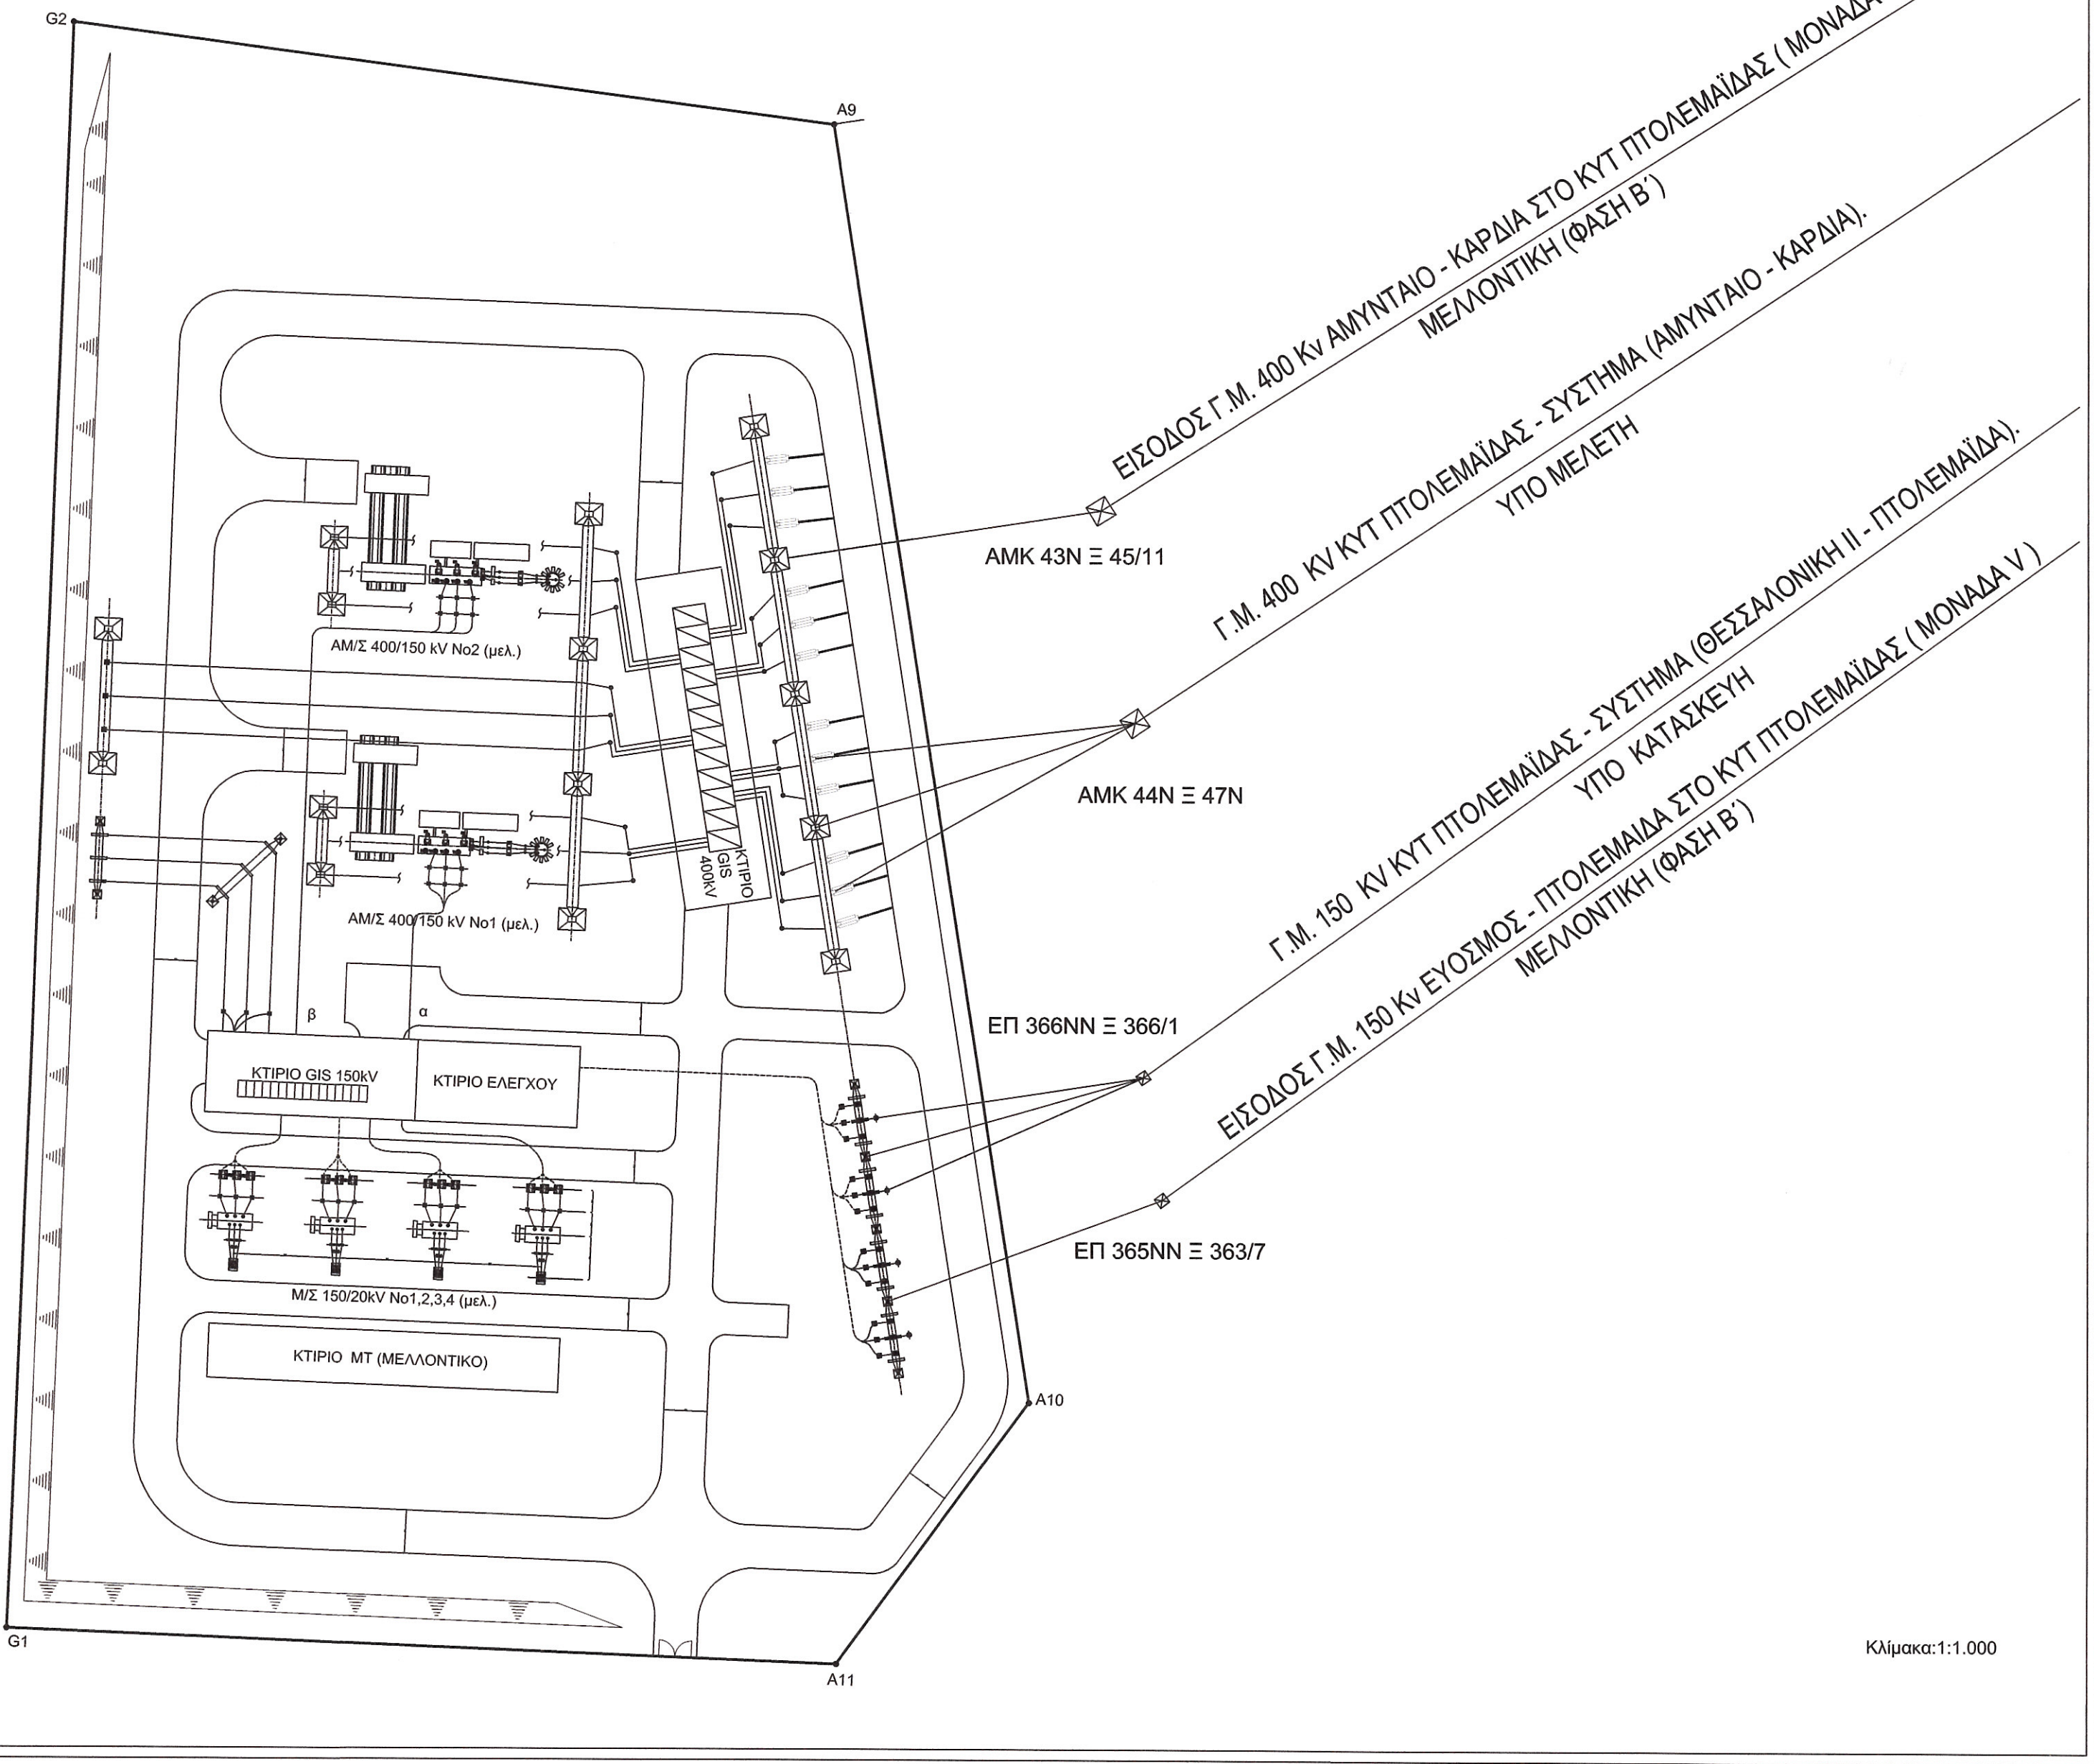


Κ.Υ.Τ. ΠΤΟΛΕΜΑΪΔΑΣ (ΜΟΝΑΔΑ V)
ΛΕΠΤΟΜΕΡΕΙΑ

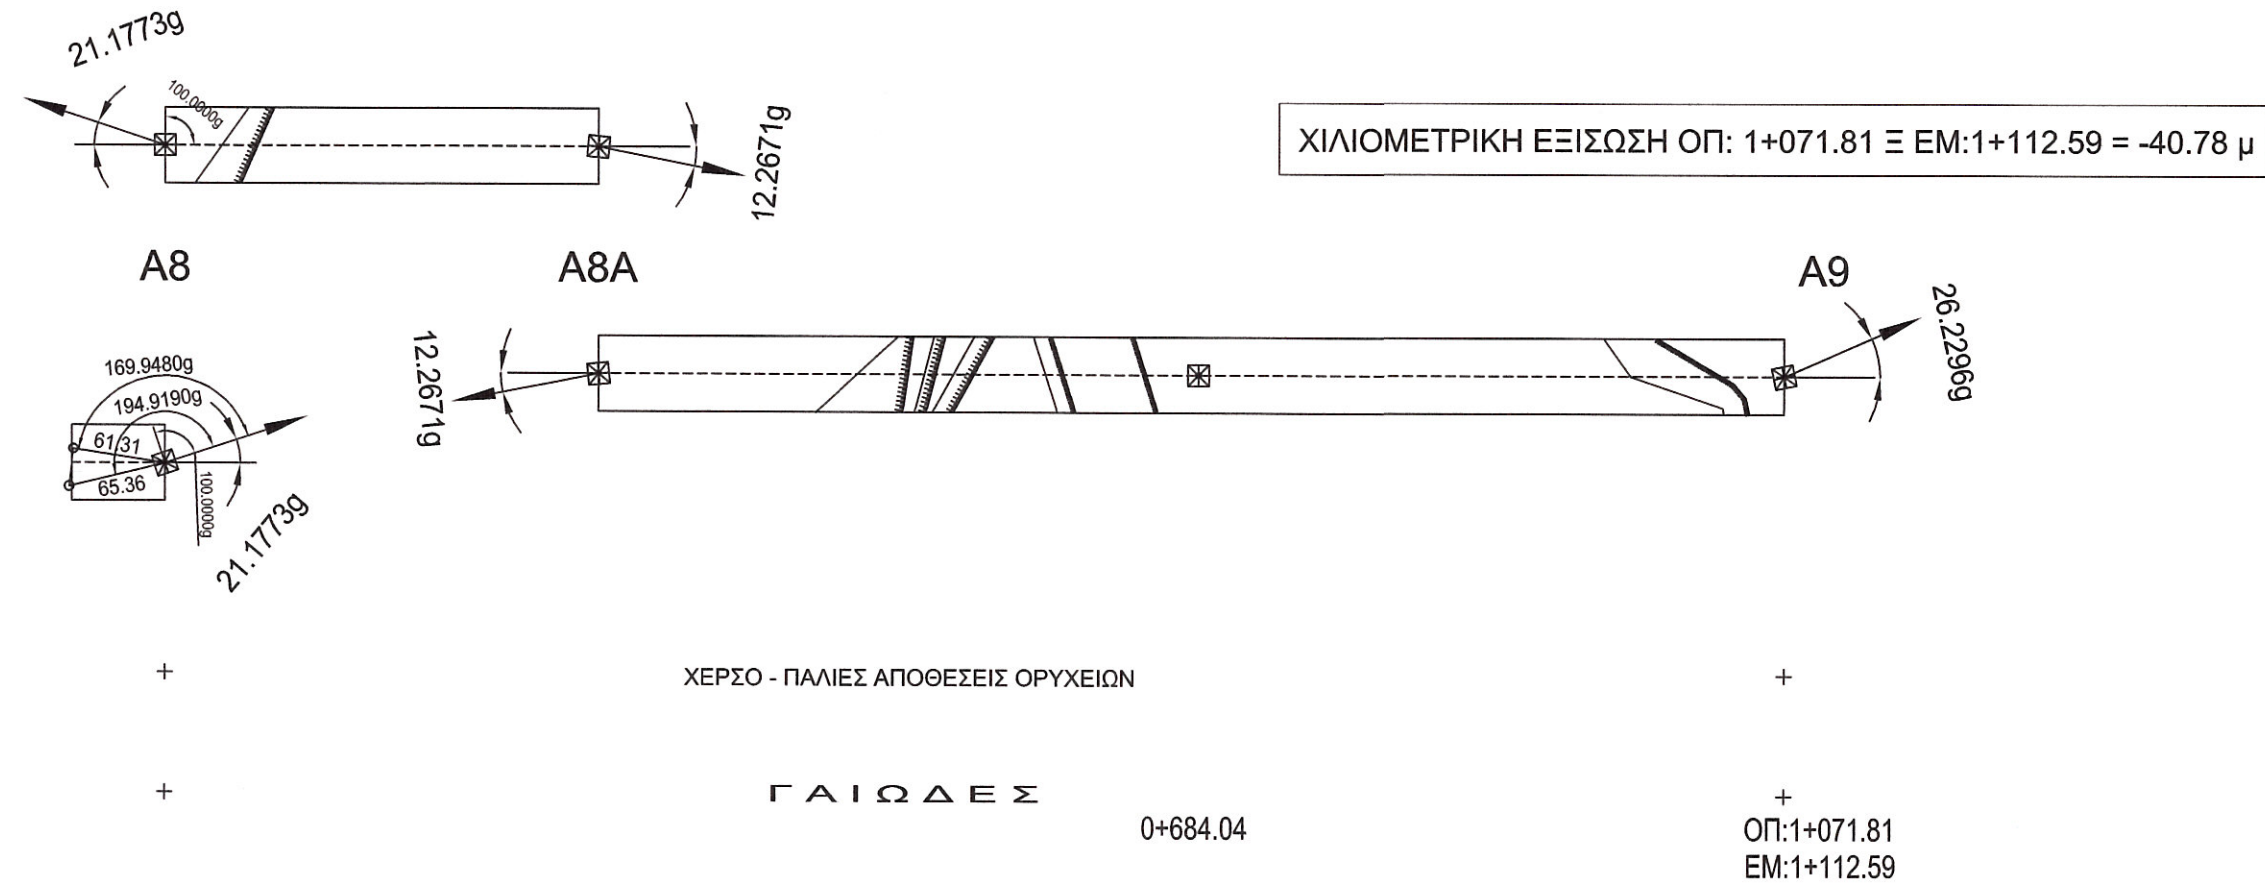

Κλίμακα: 1:1.000

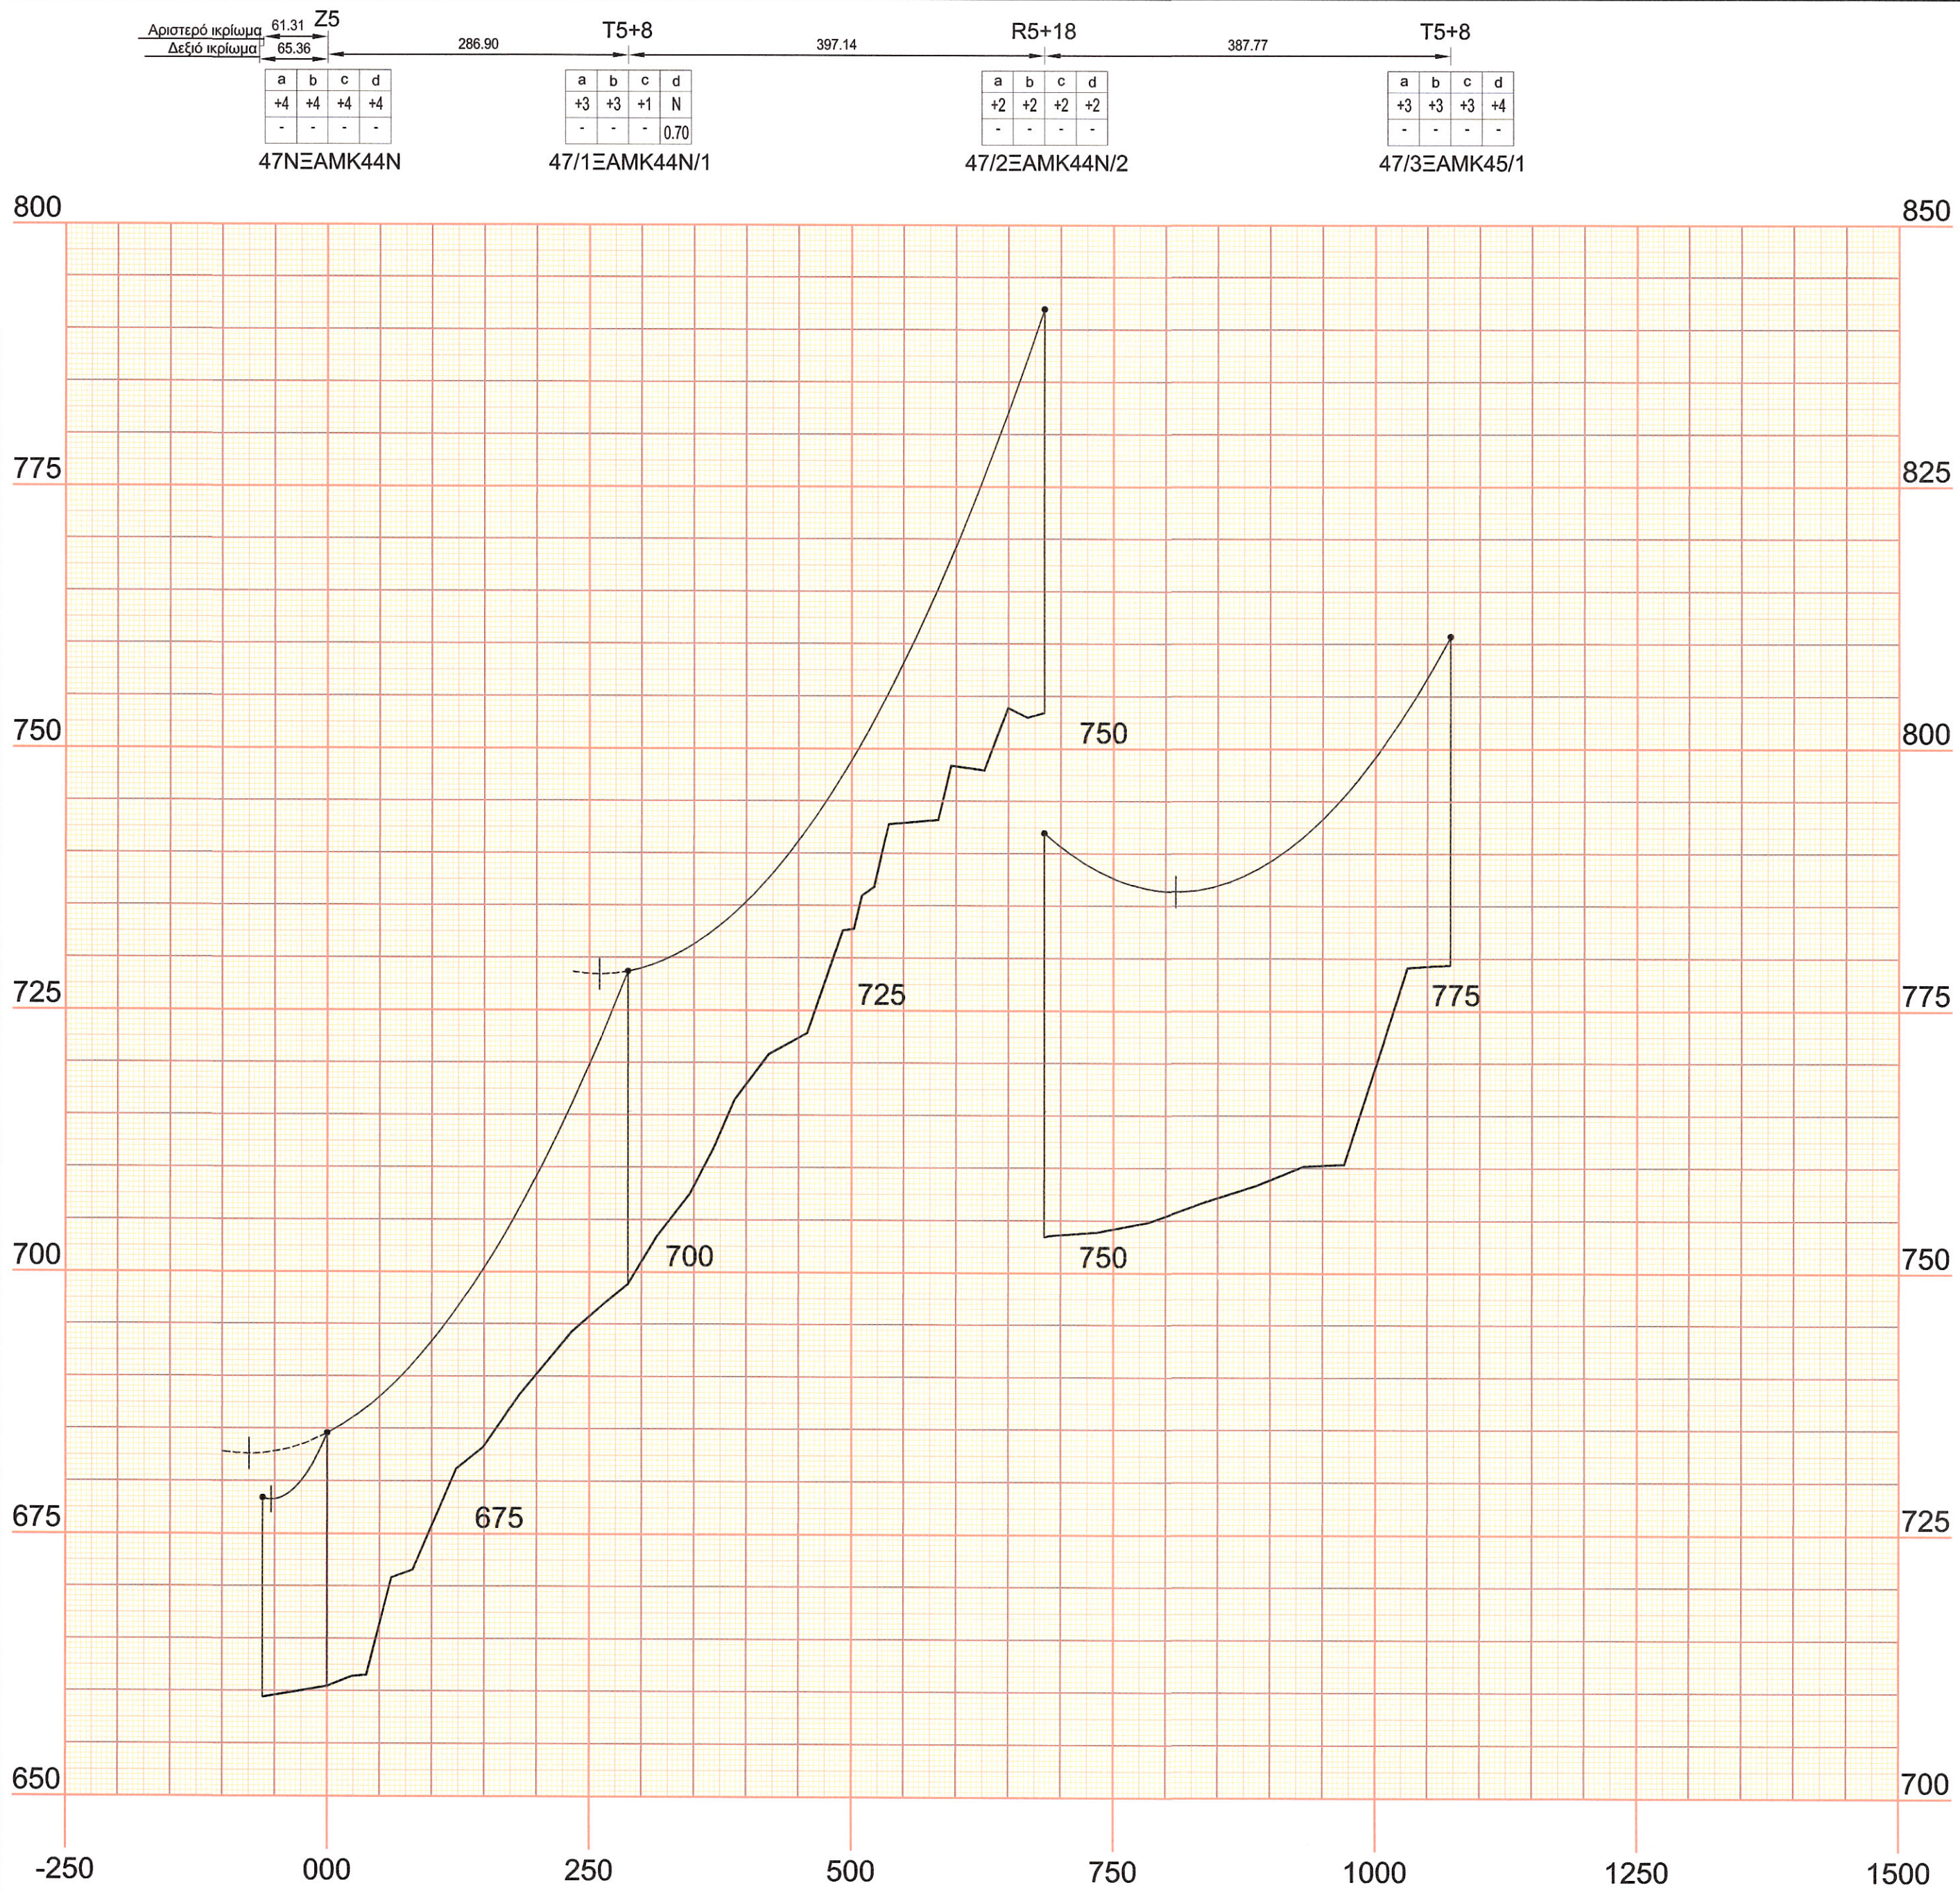

Κρ. Αριστ. 0-061.31
Κρ. Δεξιό 0-065.36

ΧΑΛΑΡΑ
ΑΝΟΙΓΜΑ ΤΕΡΜΑΤΟΣ

ΑΝΟΙΓΜΑ ΤΕΡΜΑΤΟΣ
Β.Α. = 350 μ

ΓΜ 400 ΚV ΚΥΤ ΠΤΟΛΕΜΑΪΔΑΣ - ΣΥΣΤΗΜΑ (ΑΜΥΝΤΑΙΟ - ΚΑΡΔΙΑ) Α' ΦΑΣΗ (ΣΥΝΔΕΣΗΣ ΑΗΣ ΠΤΟΛΕΜΑΪΔΑΣ ΜΟΝΑΔΑ V)				
ΨΗΦ. ΣΧΕΔΙΑΣΗ	ΜΕΛΕΤΗ	ΕΛΕΓΧΟΣ	ΕΓΚΡΙΣΗ	ΗΜΕΡΟΜΗΝΙΑ
Π. ΓΚΟΥΝΙΔΗΣ	Χ. ΜΑΓΕΙΡΑΣ	Κ. ΜΑΚΡΥΚΩΣΤΑΣ	Κ. ΜΑΚΡΥΚΩΣΤΑΣ	ΣΕΠΤΕΜΒΡΙΟΣ 2017
				ΚΛΙΜΑΚΑ: ΟΡΙΖ. 1:5000 ΚΑΘ. 1:500
				ΑΡΙΘ. ΣΧΕΔΙΟΥ 52700 Ε ΦΥΛΛΟ 01 ΑΠΟ 02