T5+8	424.41	S15+8	289.15	T5+18*	409.85	G5+8	315.00	R5+18	454.99	T5+8	341.87	T5+8	240.14	R5+8	379.85	Z5+8*	35.01	Z5+8
a b c d +3 +3 +3 +4 - - - -		a b c d +4 +4 +4 +4 0.70 0.70 - -		a b c d +6 +2 +2 +6 - - - -		a b c d +4 +2 +1 +3 0.70 - - -		a b c d +6 +4 +6 +6 0.70 0.70 - 0.70		a b c d +1 +3 +2 +2 0.70 - - -		a b c d +2 +2 +2 +2 - - - -		a b c d +1 +1 N N - - - -		a b c d +2 +1 +1 +2 - - - -		a b c d N -1 -1 N - - - -
47/3ΞΑΜΚ45/1		47/4ΞΑΜΚ45/1A ΒΑΡΗ 200 Kg ΑΝΑ ΦΑΣΗ		47/5ΞΑΜΚ45/2 *ΕΝΙΣΧΥΜΕΝΗ ΒΑΣΗ ΚΑΙ ΕΝΙΣΧΥΣΗ ΔΙΑΤΟΜΗΣ ΣΚΕΛΩΝ (+2)		47/6ΞΑΜΚ45/2A		47/7ΞΑΜΚ45/2B		47/8ΞΑΜΚ45/3		47/9ΞΑΜΚ45/4		47/10ΞΑΜΚ45/5		47/11ΞΑΜΚ45/6 * Η ΚΑΤΩ ΔΕΞΙΑ ΓΕΦΥΡΑ ΟΡΘΟΓΩΝΙΚΗ		48NΞΑΜΚ45N

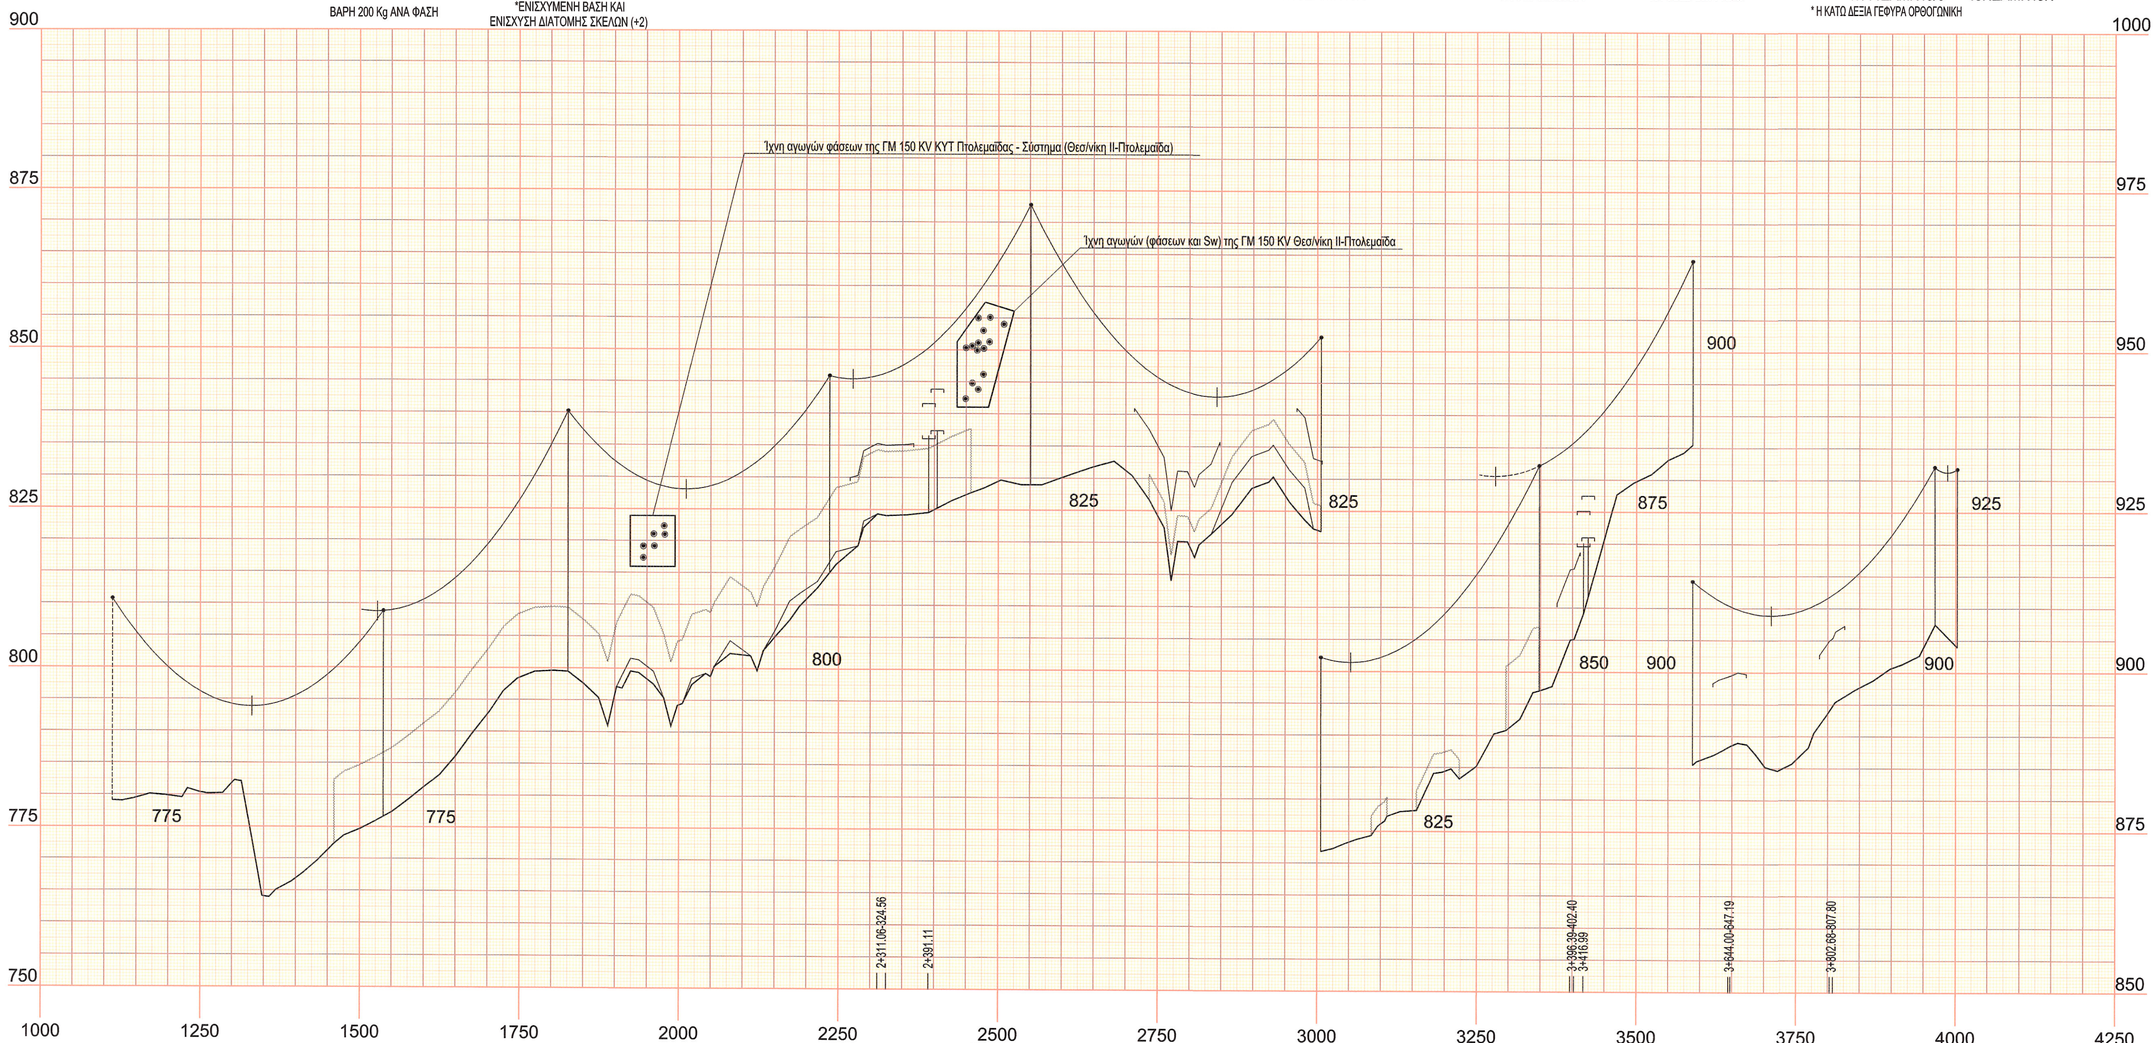

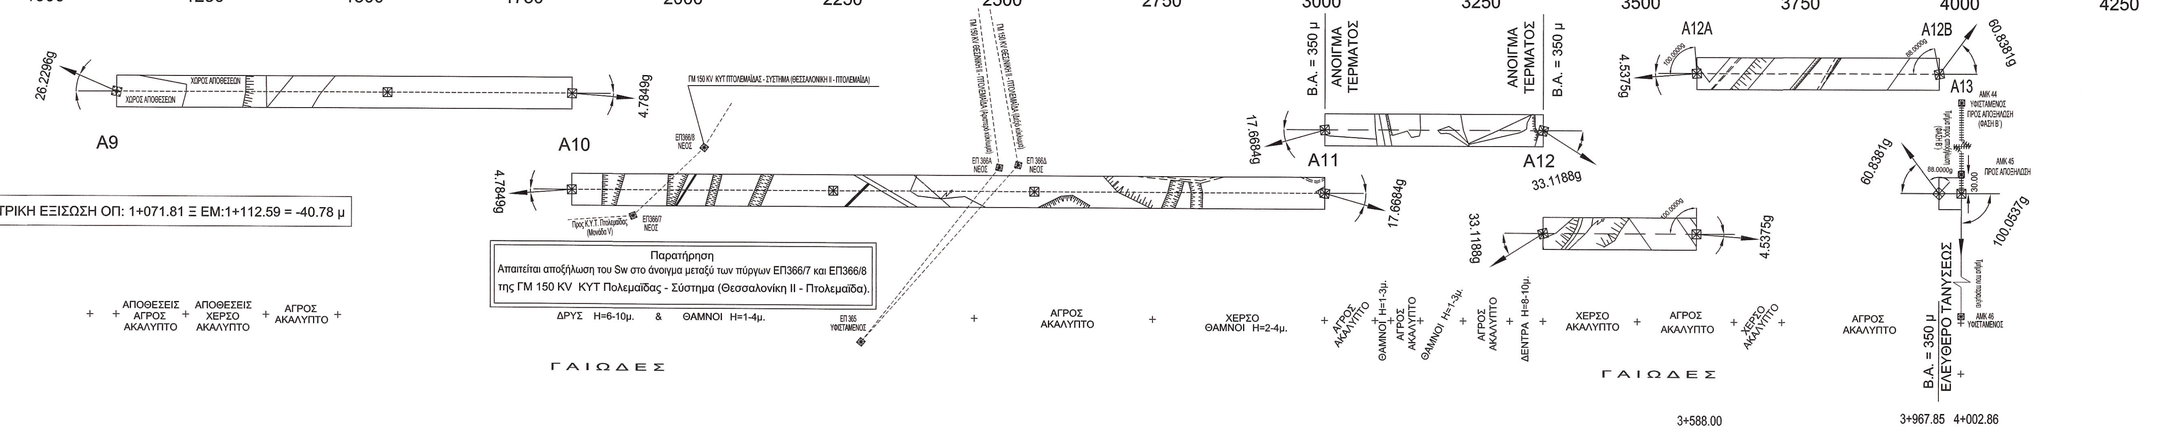

ΟΠ:1+071.81 ΕΜ:1+112.59	1+537.00	1+826.15	2+236.00	2+551.00	3+005.99	3+347.86	3+588.00	3+967.85	4+002.86

ΓΜ 400 KV ΚΥΤ ΠΤΟΛΕΜΑΪΔΑΣ - ΣΥΣΤΗΜΑ (ΑΜΥΝΤΑΙΟ - ΚΑΡΔΙΑ)
Α' ΦΑΣΗ (ΣΥΝΔΕΣΗΣ ΑΗΣ ΠΤΟΛΕΜΑΪΔΑΣ ΜΟΝΑΔΑ V)

ΨΗΦ. ΣΧΕΔΙΑΣΗ	ΜΕΛΕΤΗ	ΕΛΕΓΧΟΣ	ΕΓΚΡΙΣΗ	ΗΜΕΡΟΜΗΝΙΑ
Π. ΓΚΟΥΝΙΔΗΣ	Χ. ΜΑΓΕΙΡΑΣ	Κ. ΜΑΚΡΥΚΩΣΤΑΣ	Κ. ΜΑΚΡΥΚΩΣΤΑΣ	ΣΕΠΤΕΜΒΡΙΟΣ 2017

ΚΛΙΜΑΚΑ: ΟΡΙΖ. 1:5000 ΚΑΘ. 1:500

ΑΡΙΘ. ΣΧΕΔΙΟΥ
52700 Ε
ΦΥΛΛΟ 02 ΑΠΟ 02

Α. Δ. Μ. Η. Ε.
ΑΝΕΞΑΡΤΗΤΟΣ ΔΙΑΧΕΙΡΙΣΤΗΣ ΜΕΤΑΦΟΡΑΣ ΗΛΕΚΤΡΙΚΗΣ ΕΝΕΡΓΕΙΑΣ

ΔΙΕΥΘΥΝΣΗ
ΝΕΩΝ ΕΡΓΩΝ ΜΕΤΑΦΟΡΑΣ
ΤΟΜΕΑΣ ΜΕΛΕΤΩΝ
ΓΡΑΜΜΩΝ ΜΕΤΑΦΟΡΑΣ