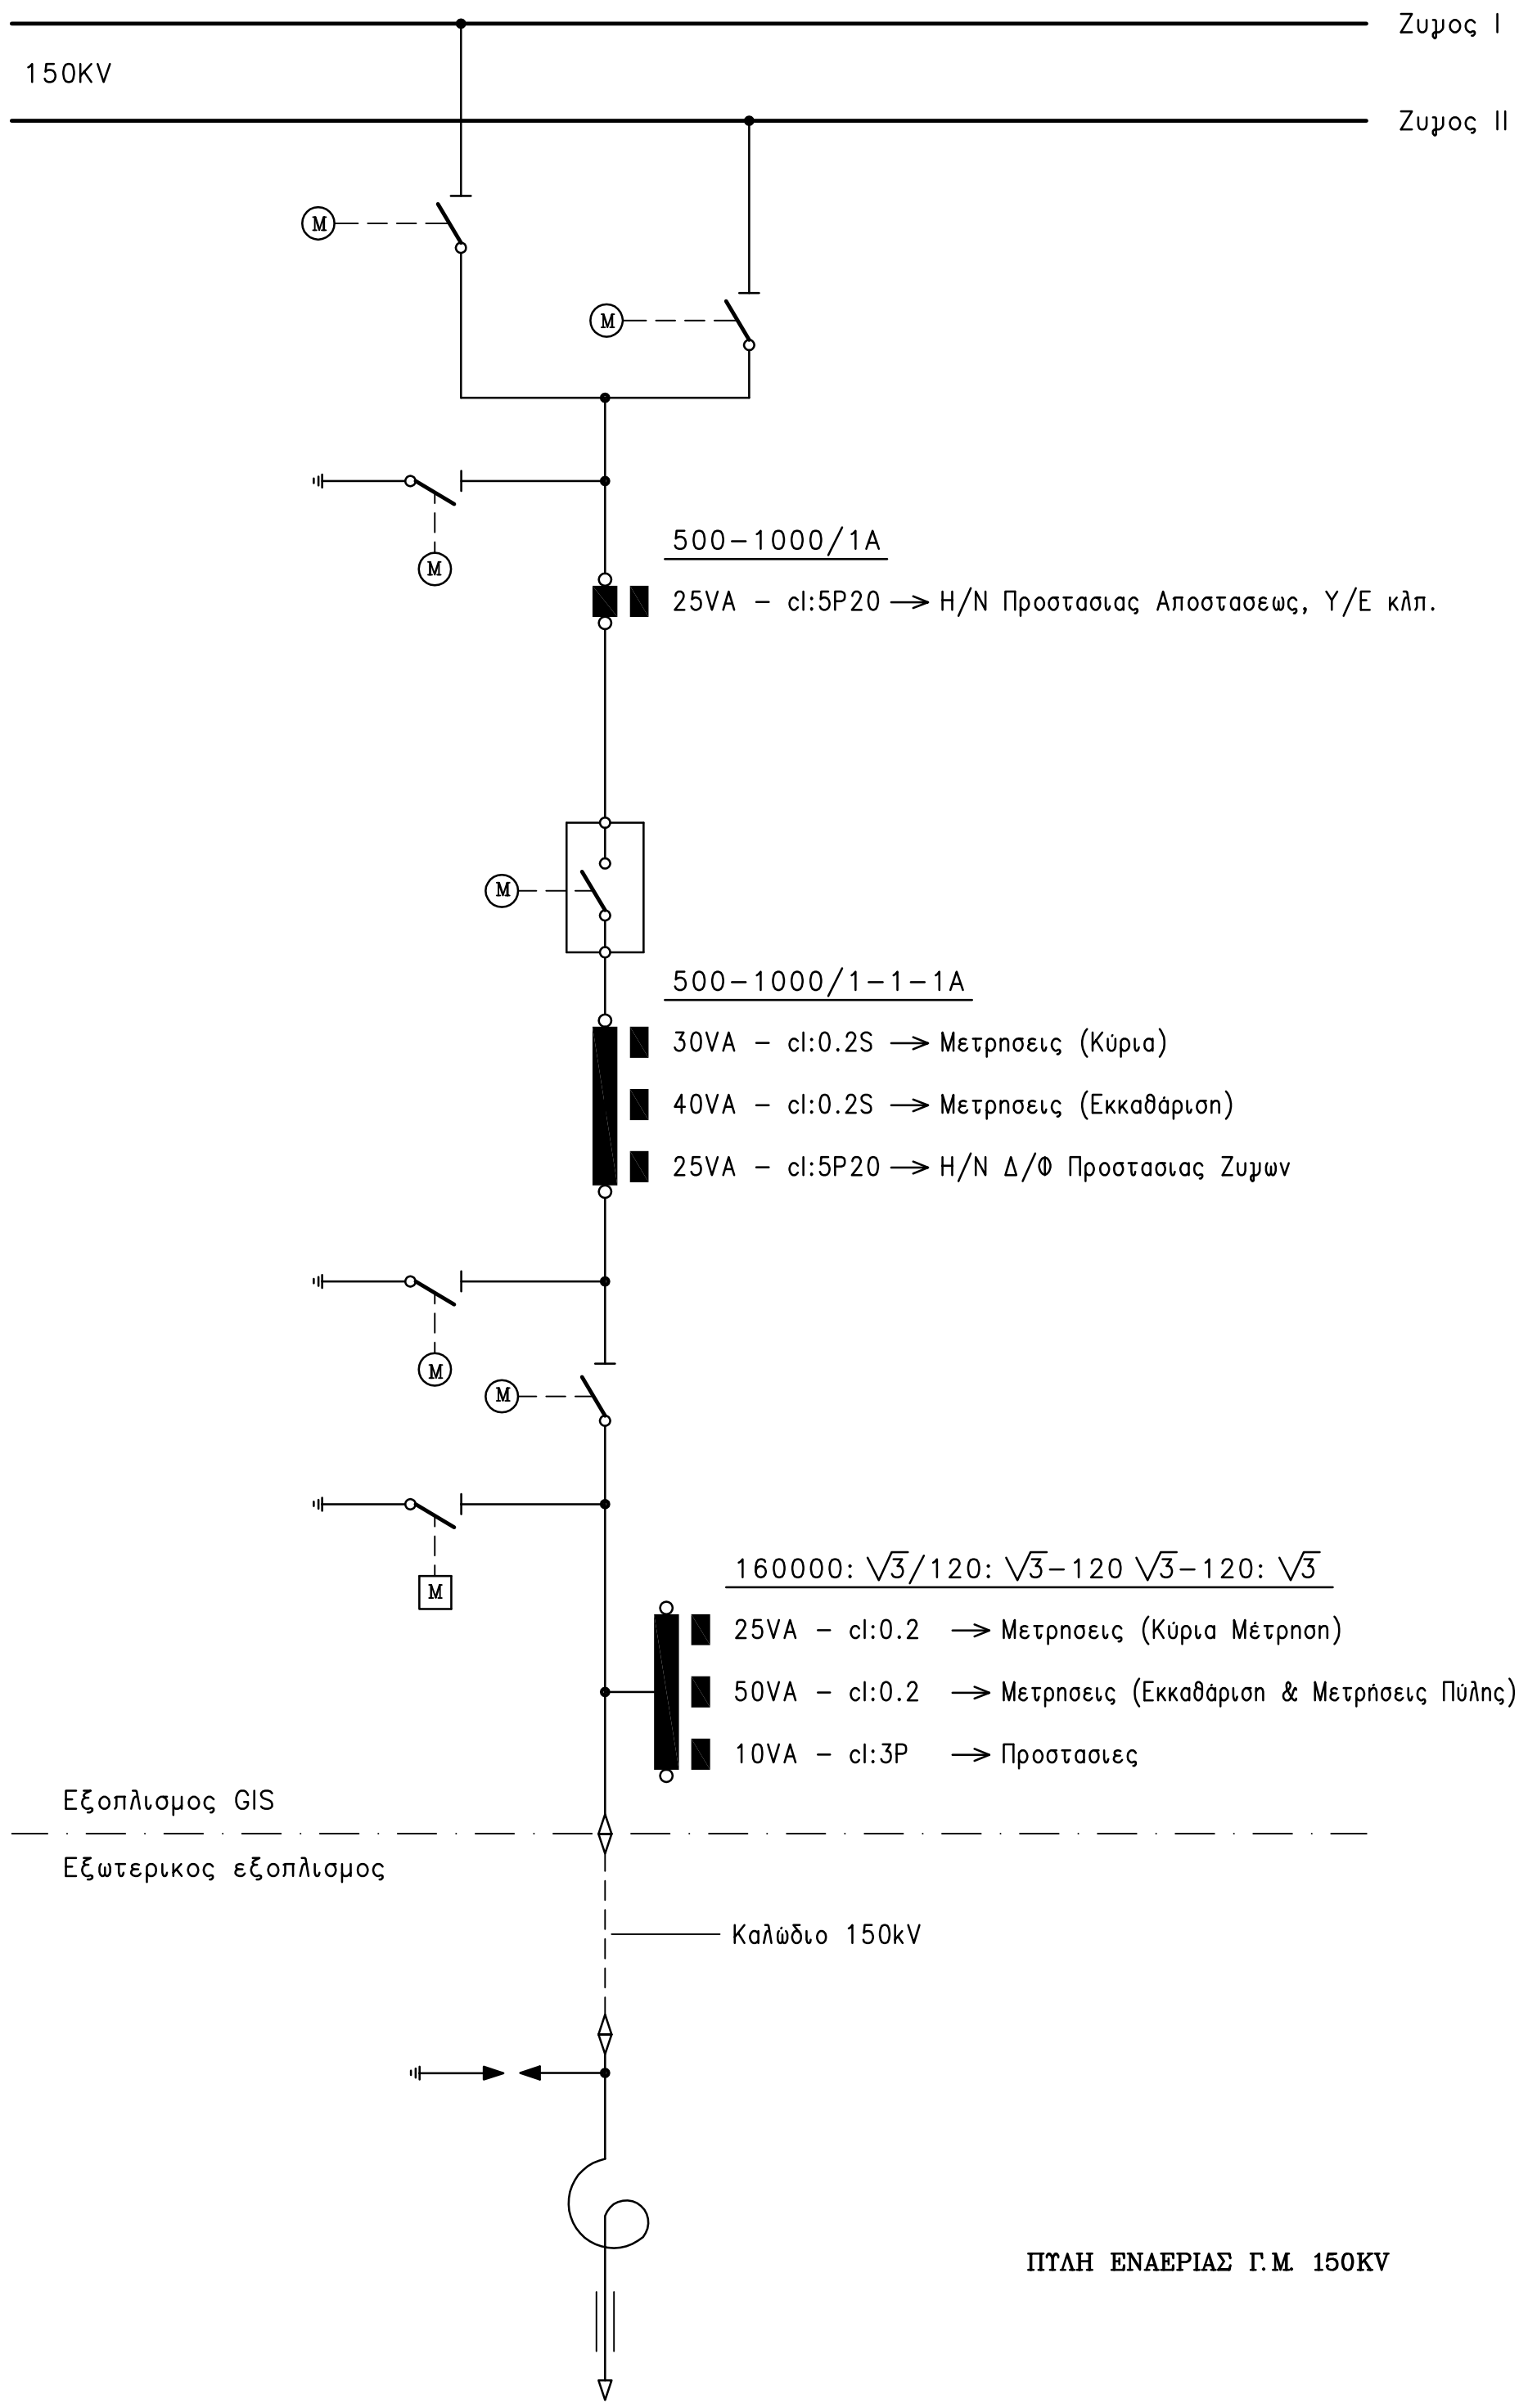

Α/Α	ΠΕΡΙΓΡΑΦΗ	ΣΧΕΔ	ΜΕΛ	ΘΕΩΡ	ΕΓΚΡ	ΗΜΕΡ

ΑΝΑΘΕΩΡΗΣΕΙΣ

ΑΡΙΘΜΟΣ	ΤΙΤΛΟΣ

ΣΧΕΤΙΚΑ ΣΧΕΔΙΑ

ΗΜΕΡ.	2-7-2020	
ΕΓΚΡ.	Μ.ΜΑΡΓΩΝΗ	
ΕΛΕΓΧ.	Θ.ΣΤΑΜΟΥ	
ΜΕΛΕΤ.	Α.ΚΑΝΔΥΛΗΣ	
ΣΧΕΔ.	Α.ΚΑΡΜΙΡΗΣ	

ΑΔΜΗΕ-ΔΝΕΜ
ΤΟΜΕΑΣ ΜΕΛΕΤΩΝ Υ/Σ-Κ.Υ.Τ.

ΚΥΤ GIS ΚΟΥΜΟΥΝΔΟΥΡΟΥ 400/150KV

ΜΟΝΟΓΡΑΜΜΙΚΟ ΔΙΑΓΡΑΜΜΑ
ΕΝΑΕΡΙΑΣ Γ.Μ. 150KV (P120, P140,P160 & P240)

ΚΛΙΜΑΚΑ —

ΦΥΛΛΟ 1 ΑΠΟ 1

ΑΡΙΘ. ΣΧΕΔΙΟΥ
ΚΟΥΜ-16γ