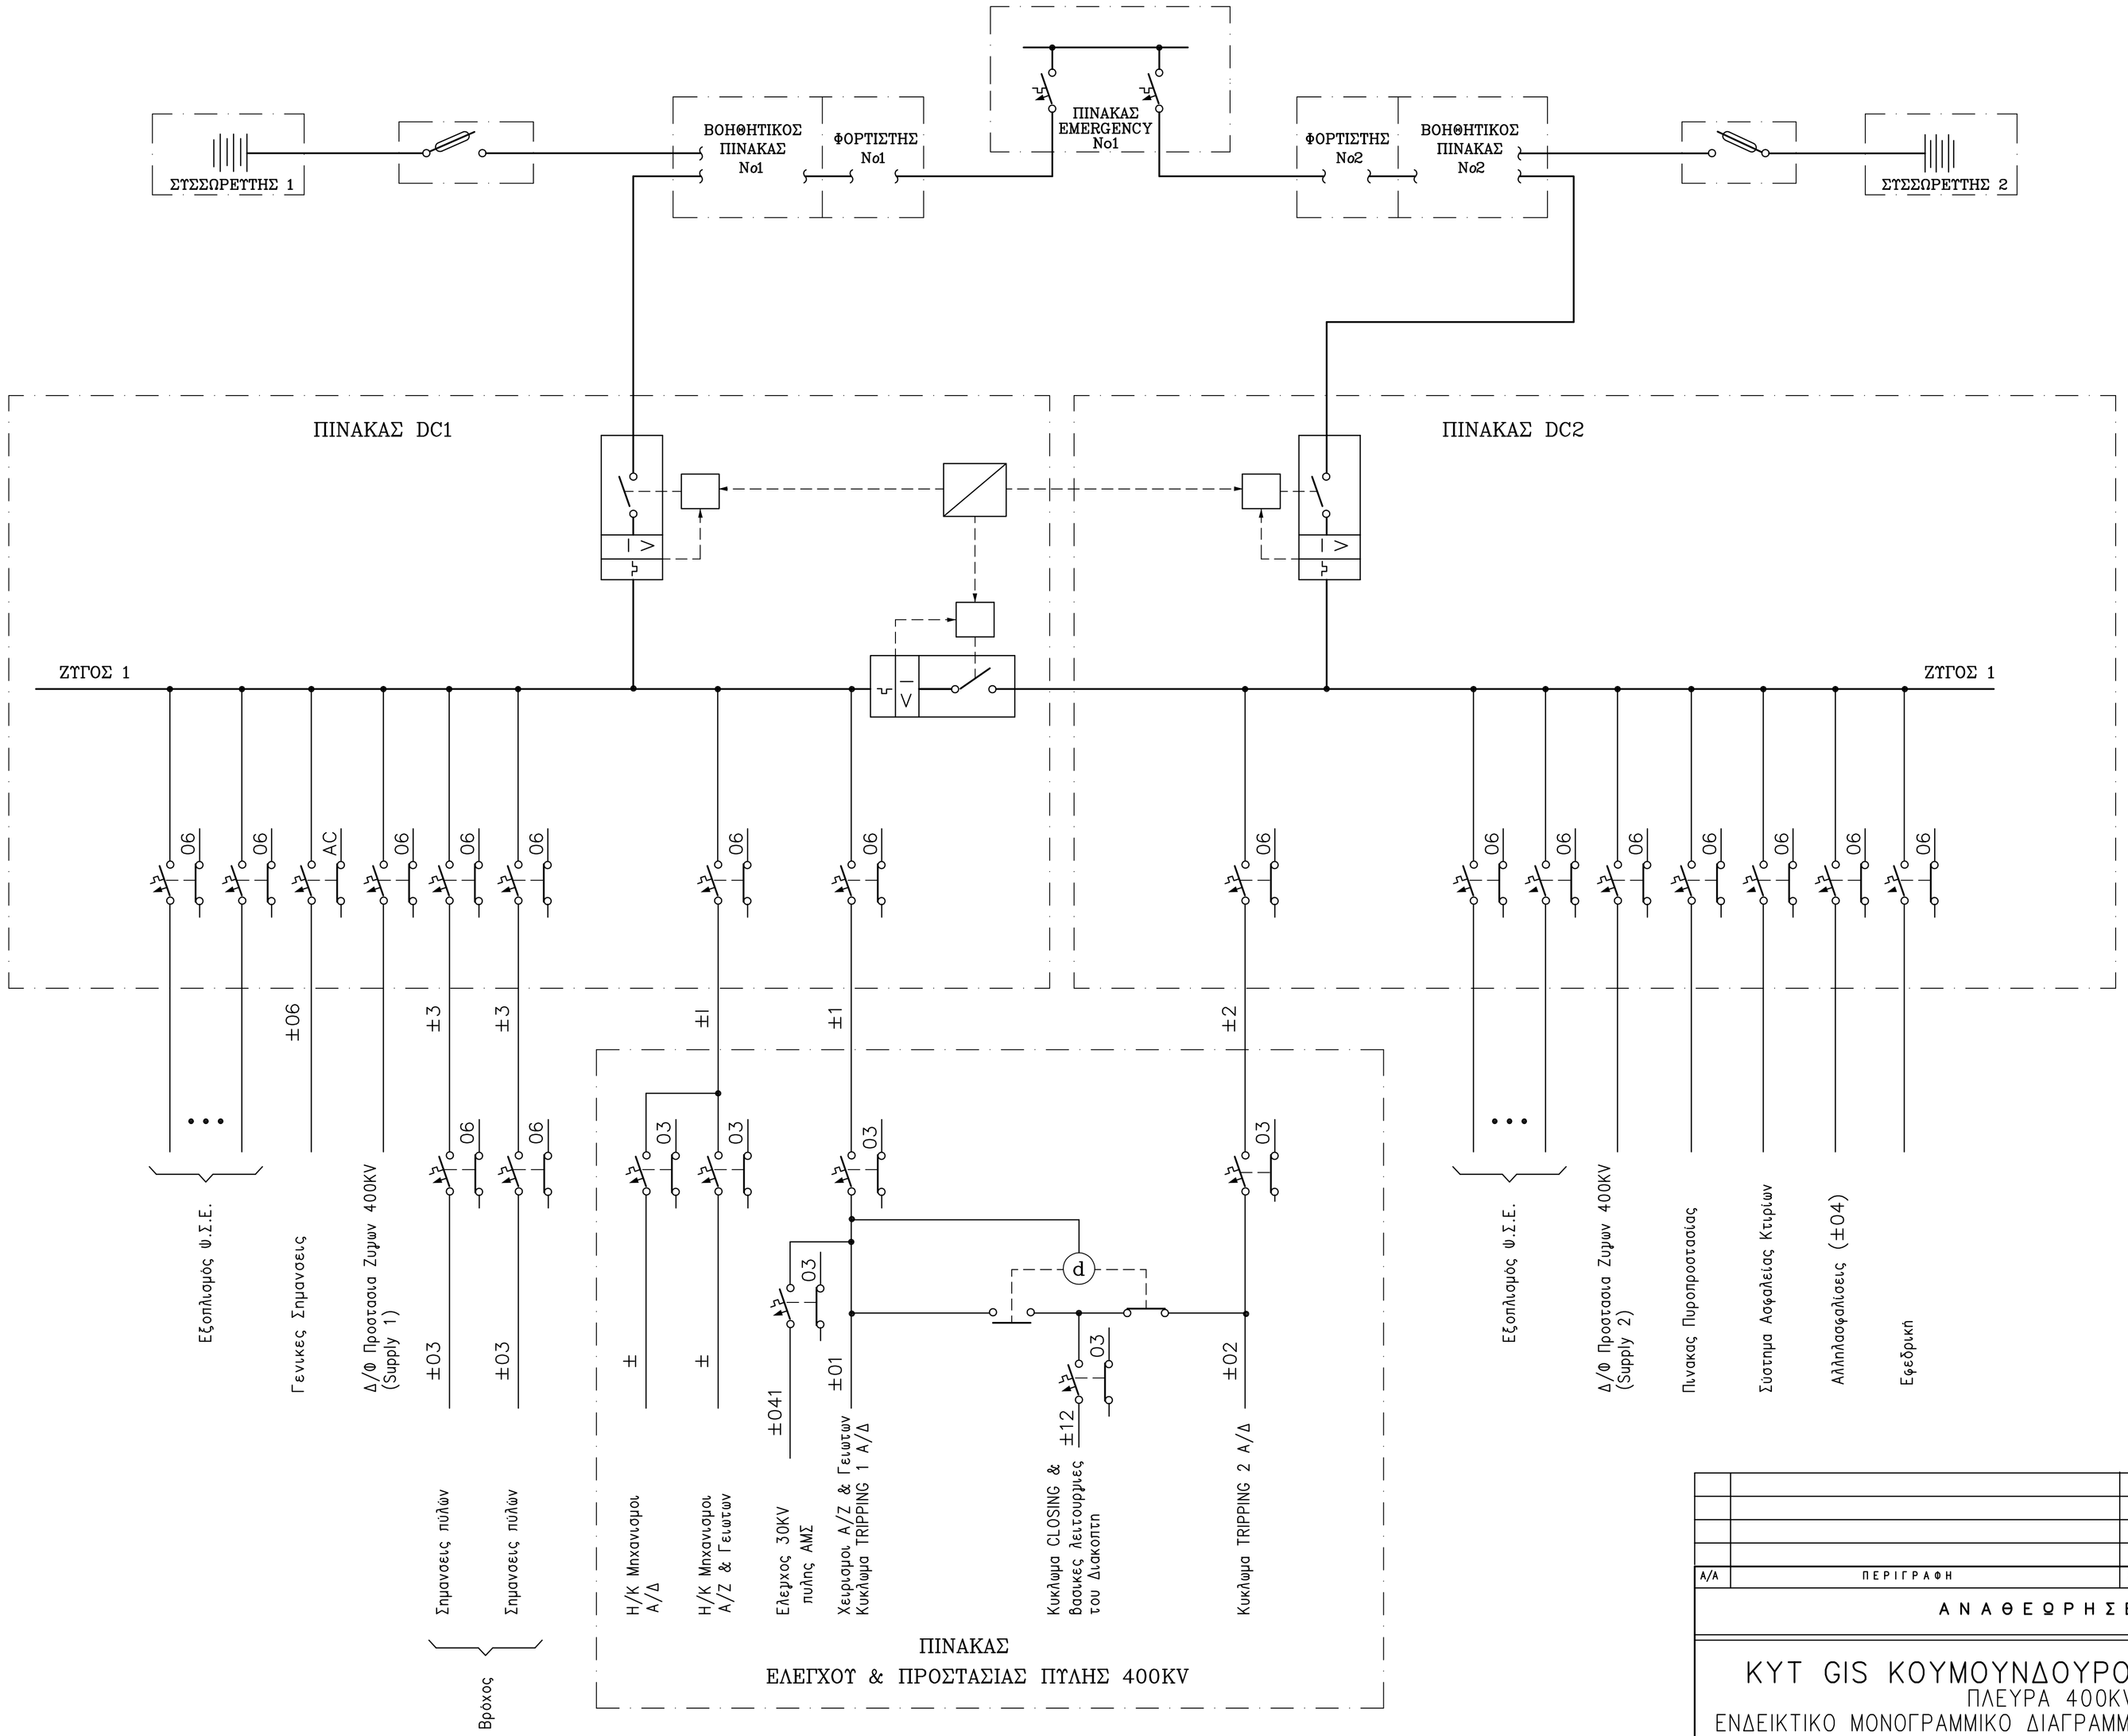

Α/Α	ΠΕΡΙΓΡΑΦΗ	ΣΧΕΔ.	ΜΕΛ.	ΕΛΕΓΧ.	ΕΓΚΡΙΘ.	ΗΜΕΡ.

ΑΝΑΘΕΩΡΗΣΕΙΣ

ΚΥΤ GIS ΚΟΥΜΟΥΝΔΟΥΡΟΥ 400/150KV

ΠΛΕΥΡΑ 400KV

ΕΝΔΕΙΚΤΙΚΟ ΜΟΝΟΓΡΑΜΜΙΚΟ ΔΙΑΓΡΑΜΜΑ ΠΑΡΟΧΩΝ Σ.Ρ.220V ΕΞΟΠΛΙΣΜΟΥ 400kV & 30kV

ΣΧΕΔΙΑΣΤΗΚΕ	ΜΕΛΕΤΗΘΗΚΕ	ΕΛΕΓΧΘΗΚΕ	ΕΓΚΡΙΘΗΚΕ	ΗΜΕΡΟΜΗΝΙΑ
Α.ΚΑΡΜΙΡΗΣ	Α.ΚΑΝΔΥΛΗΣ	Θ.ΣΤΑΜΟΥ	Μ.ΜΑΡΓΩΝΗ	2-9-2019

ΑΔΜΗΕ

ΔΙΕΥΘΥΝΣΗ
ΝΕΩΝ ΕΡΓΩΝ ΜΕΤΑΦΟΡΑΣ
ΤΟΜΕΑΣ ΜΕΛΕΤΩΝ Υ/Σ-ΚΥΤ

ΚΛΙΜΑΚΑ

ΚΟΥΜ-05