


ΠΤΑΗ 400KV
ΔΙΑΣΤΗΔΕΣΗΣ ΖΥΓΩΝ
(βλεπε § 3.2.1.5)

ΠΤΑΗ 400KV
ΤΟΜΗΣ ΖΥΓΟΥ
ΤΑΧΥΓΕΙΩΤΩΝ ΖΥΓΟΥ
Μ/Σ ΤΑΣΕΩΣ ΖΥΓΟΥ
(βλεπε § 3.2.1.6)

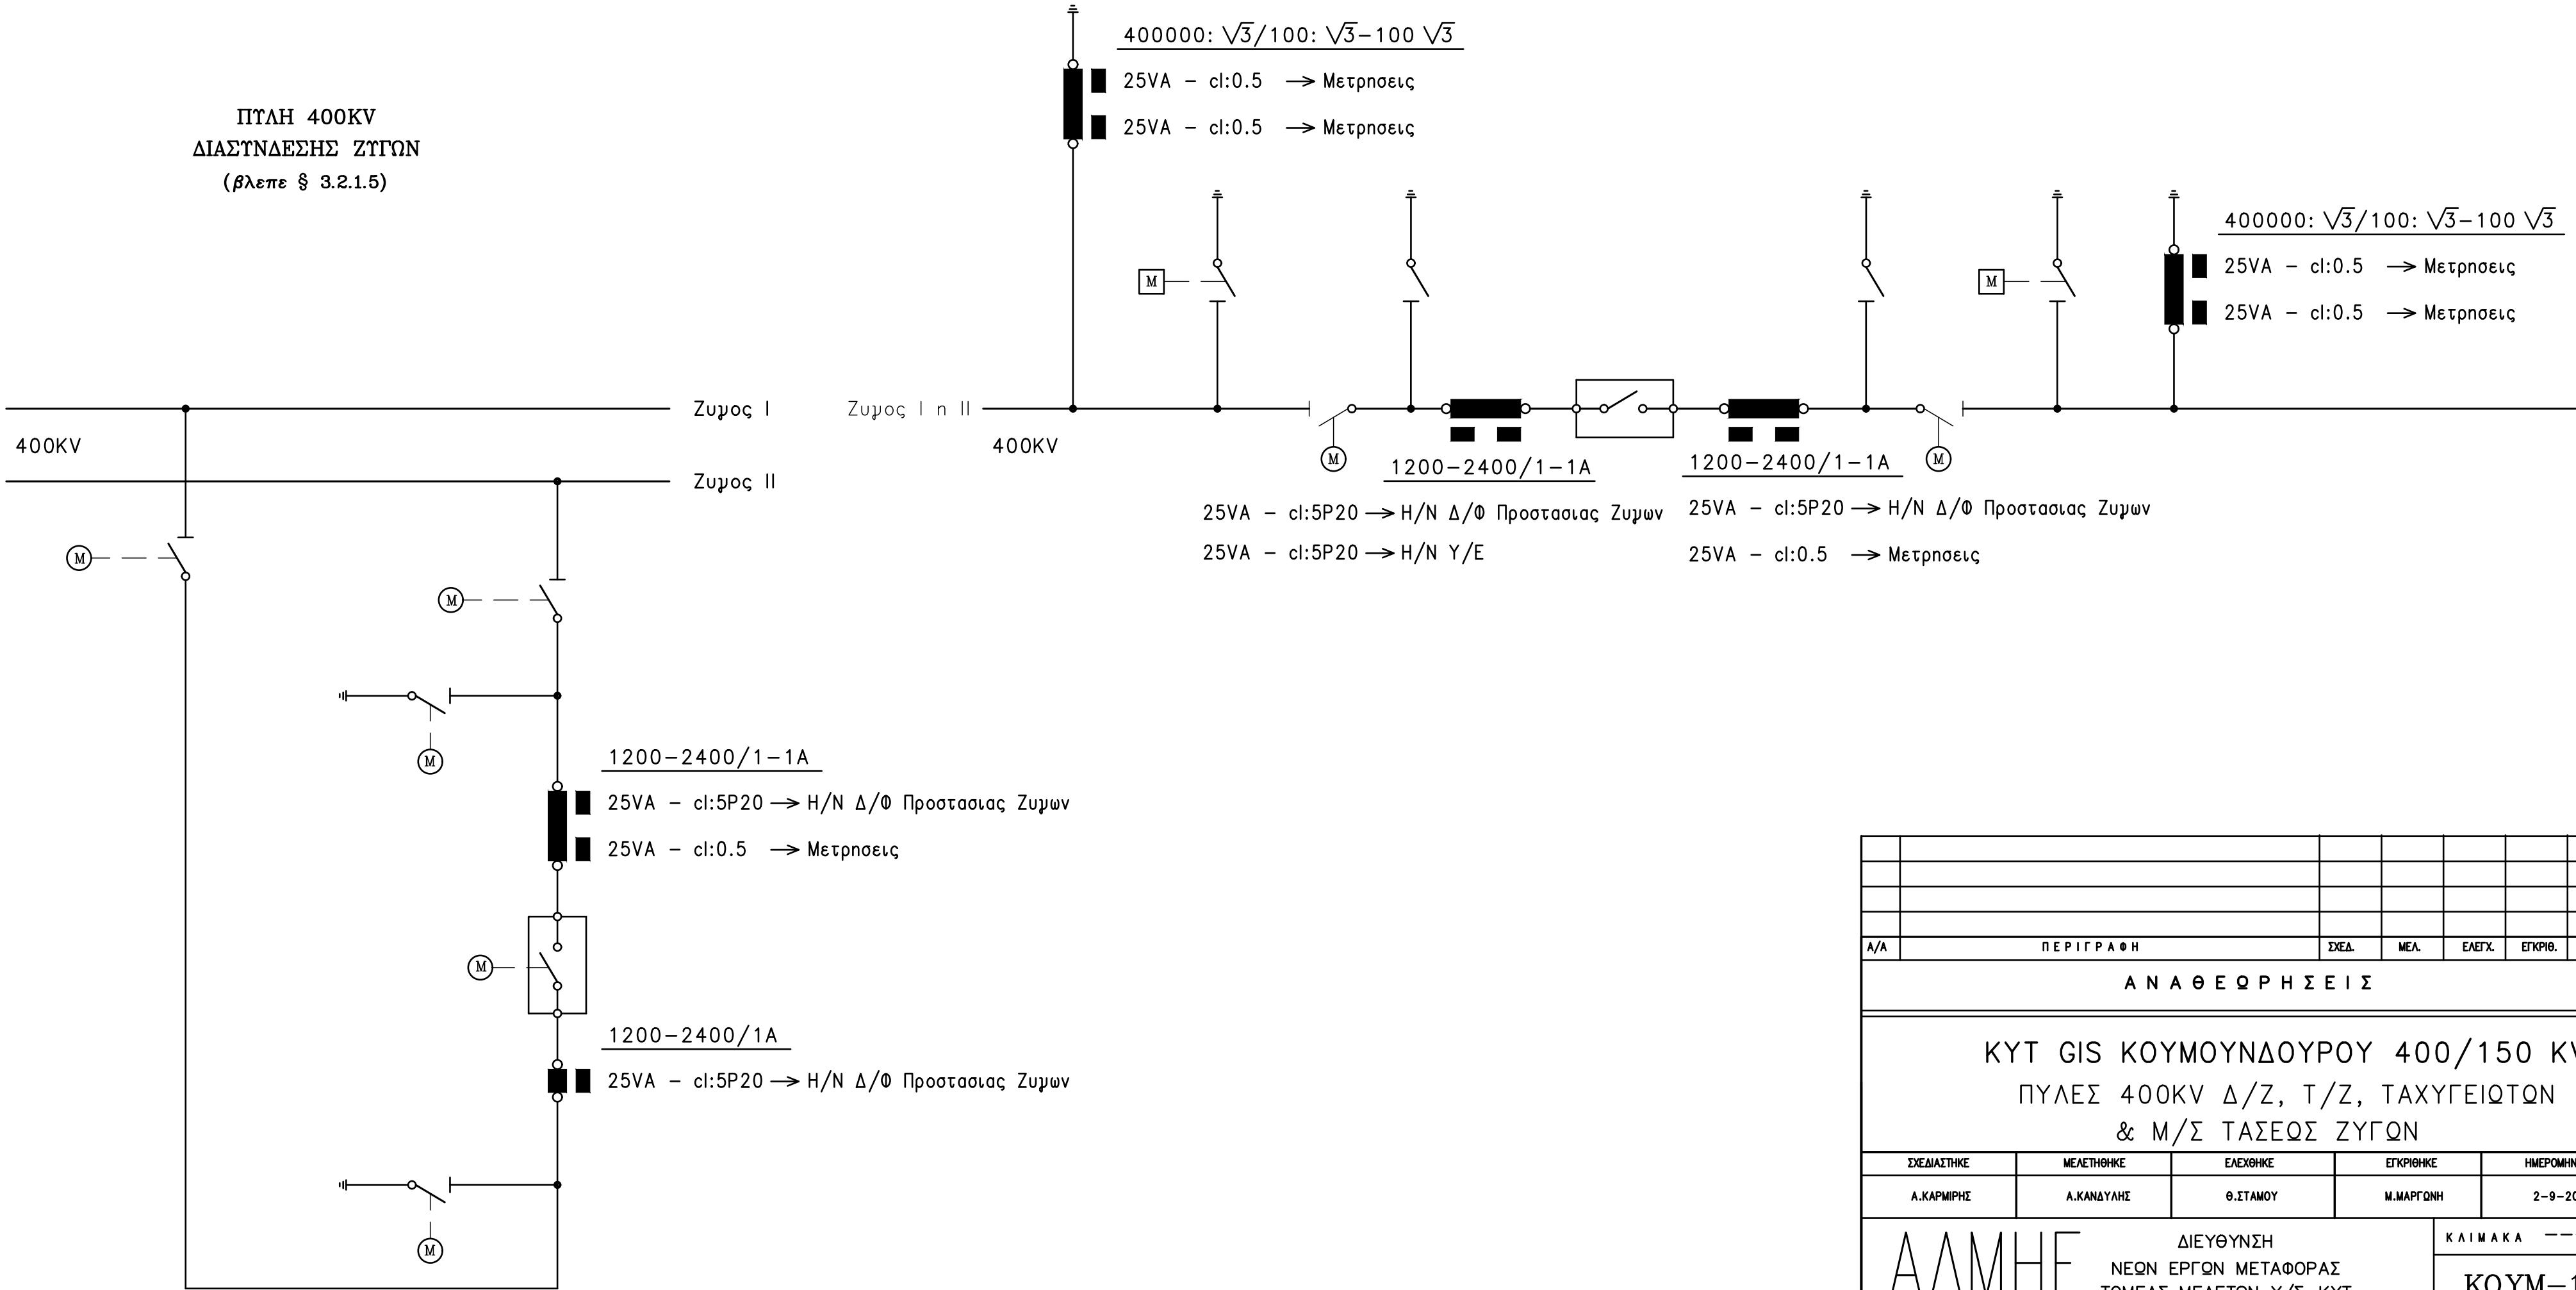

A/A	ΠΕΡΙΓΡΑΦΗ	ΣΧΕΔ.	ΜΕΛ.	ΕΛΕΓΧ.	ΕΓΚΡΙΘ.
ΑΝΑΘΕΩΡΗΣΕΙΣ					
ΚΥΤ GIS ΚΟΥΜΟΥΝΔΟΥΡΟΥ 400/150 KV ΠΥΛΕΣ 400KV Δ/Ζ, Τ/Ζ, ΤΑΧΥΓΕΙΩΤΩΝ & Μ/Σ ΤΑΣΕΩΣ ΖΥΓΩΝ					
ΣΧΕΔΙΑΣΤΗΚΕ	ΜΕΛΕΤΗΘΗΚΕ	ΕΛΕΧΘΗΚΕ	ΕΓΚΡΙΘΗΚΕ	ΗΜΕΡΟΜΗΝΙΑ	
Α.ΚΑΡΜΙΡΗΣ	Α.ΚΑΝΔΥΛΗΣ	Θ.ΣΤΑΜΟΥ	Μ.ΜΑΡΓΩΝΗ	2-9-2019	
ΑΔΜΗΕ			ΔΙΕΥΘΥΝΣΗ ΝΕΩΝ ΕΡΓΩΝ ΜΕΤΑΦΟΡΑΣ ΤΟΜΕΑΣ ΜΕΛΕΤΩΝ Υ/Σ-ΚΥΤ		ΚΑΙΜΑΚΑ --- ΚΟΥΜ-15