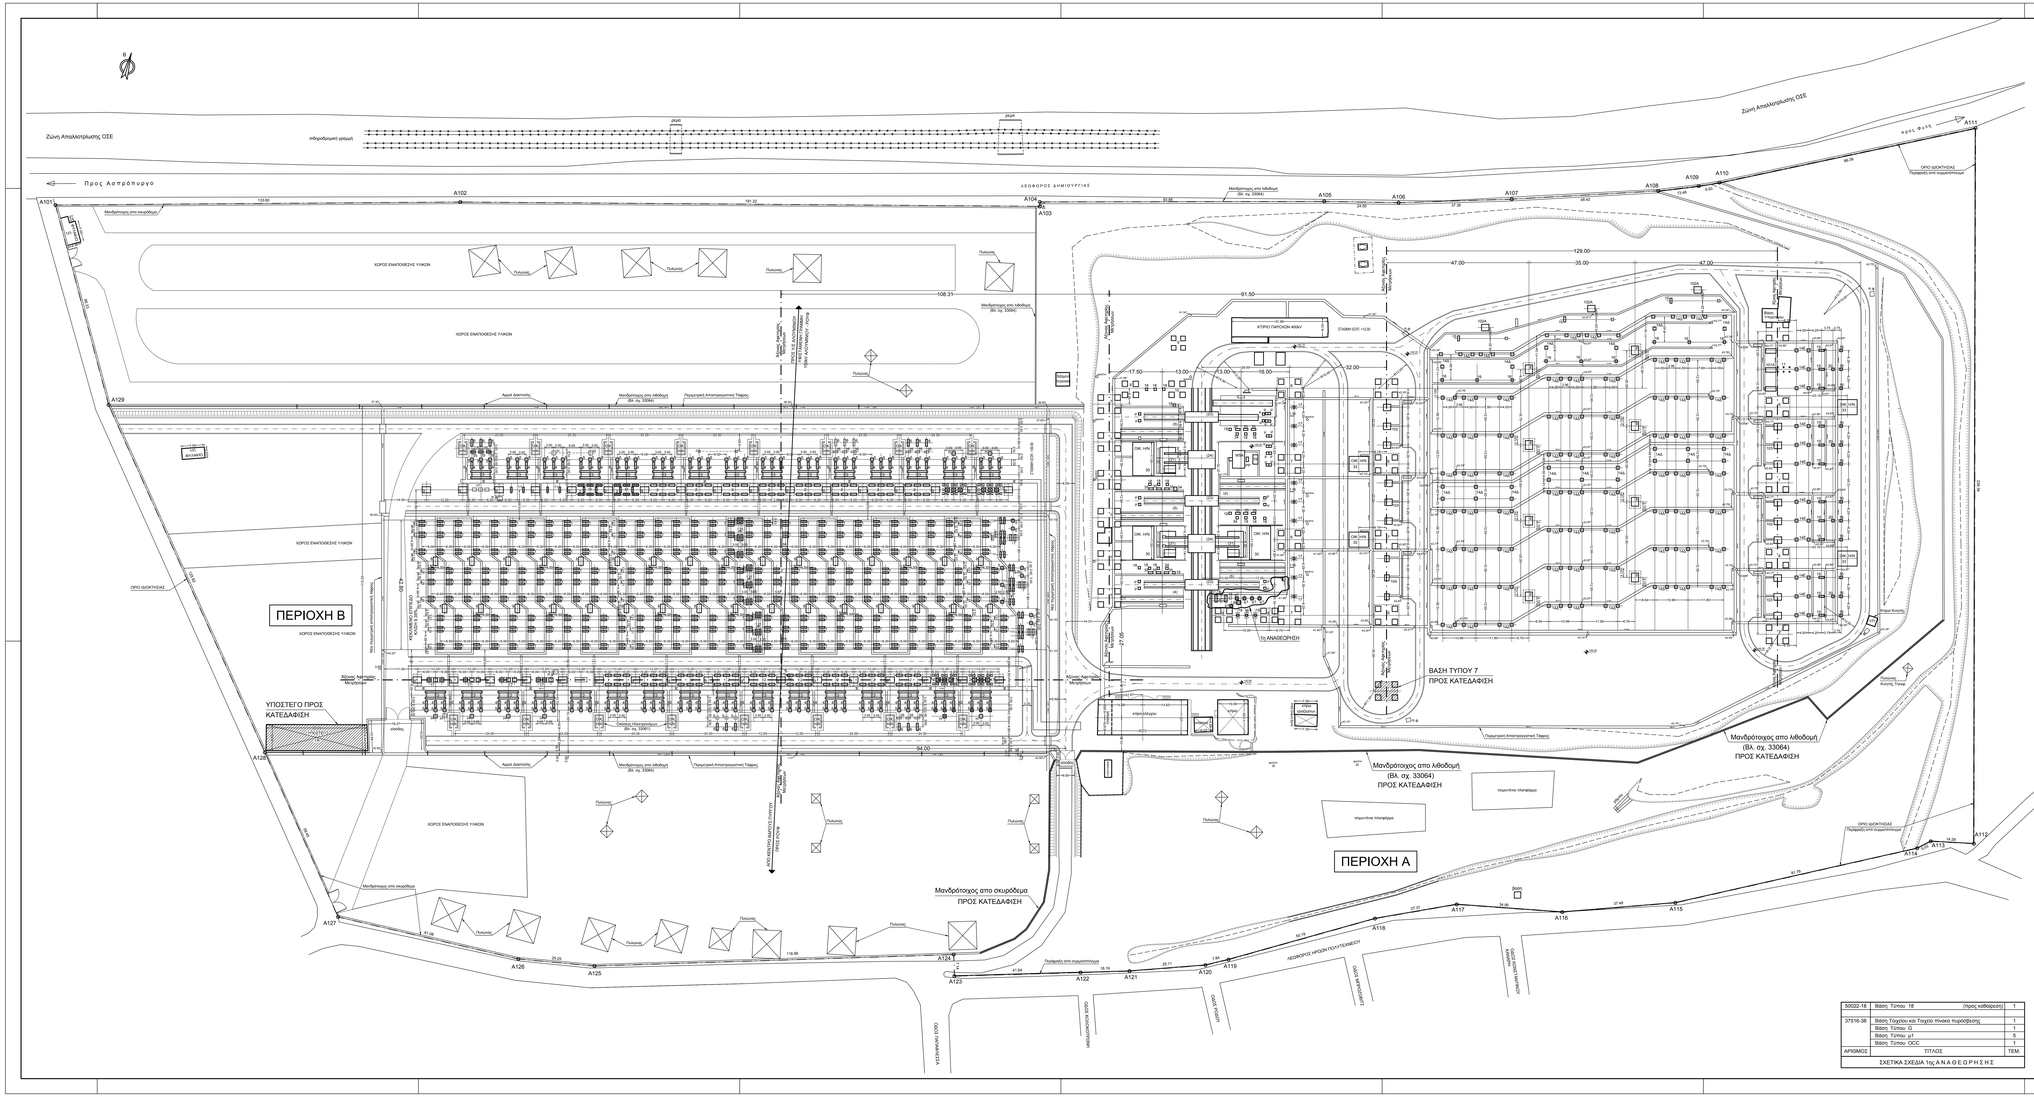
Ζώνη Απαλλοτρίωσης ΟΣΕ
ΛΕΩΦΟΡΟΣ ΔΗΜΙΟΥΡΓΙΑΣ
ΠΕΡΙΟΧΗ Β
ΠΕΡΙΟΧΗ Α
ΥΠΟΣΤΕΓΟ ΠΡΟΣ ΚΑΤΕΔΑΦΙΣΗ
ΒΑΣΗ ΤΥΠΟΥ 7 ΠΡΟΣ ΚΑΤΕΔΑΦΙΣΗ
Μανδρότοιχος απο λιθοδομή (Βλ. σχ. 33064) ΠΡΟΣ ΚΑΤΕΔΑΦΙΣΗ
Μανδρότοιχος απο σκυρόδεμα ΠΡΟΣ ΚΑΤΕΔΑΦΙΣΗ
Τη ΑΝΑΔΕΟΡΙΣΗ
ΟΡΟ ΙΔΙΟΚΤΗΣΙΑΣ
ΧΩΡΟΣ ΕΝΑΠΟΘΕΣΗΣ ΥΛΙΚΩΝ
ΚΤΙΡΙΟ ΠΑΡΟΧΩΝ 400kV
ΚΤΙΡΙΟ ΕΛΕΓΧΟΥ
