


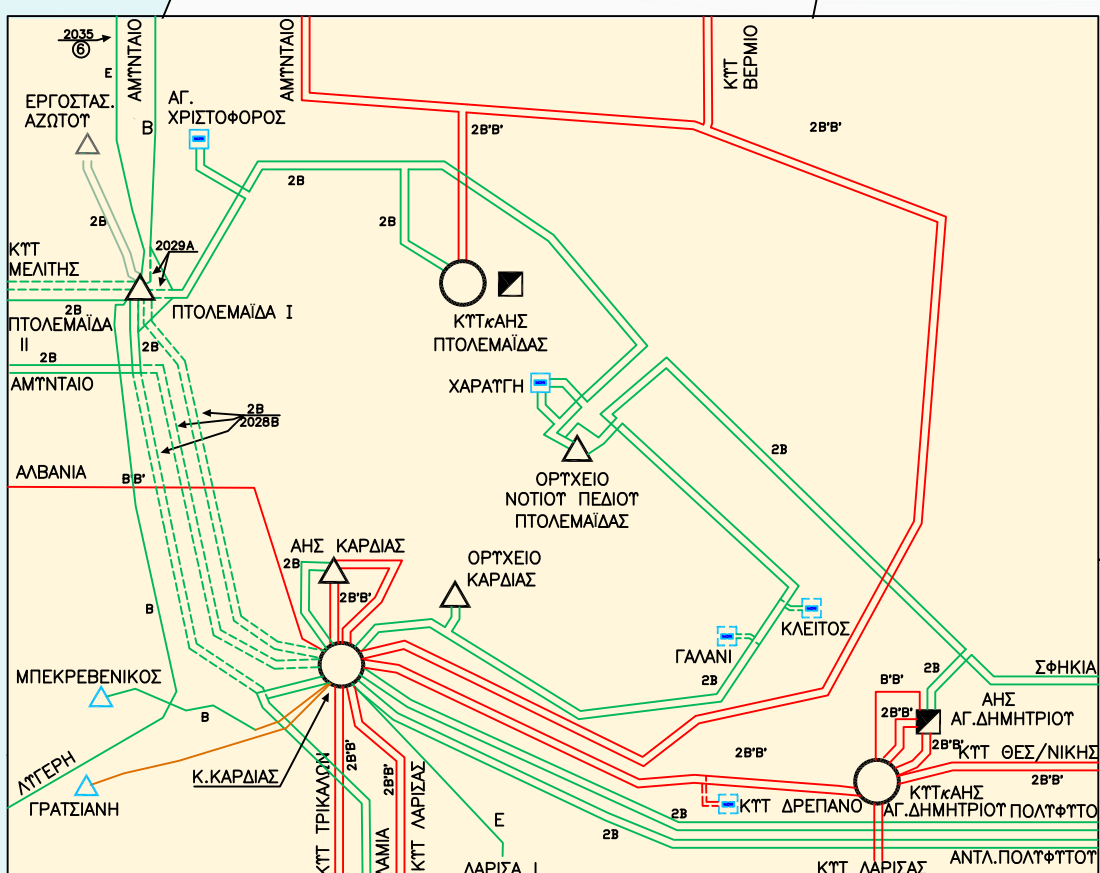


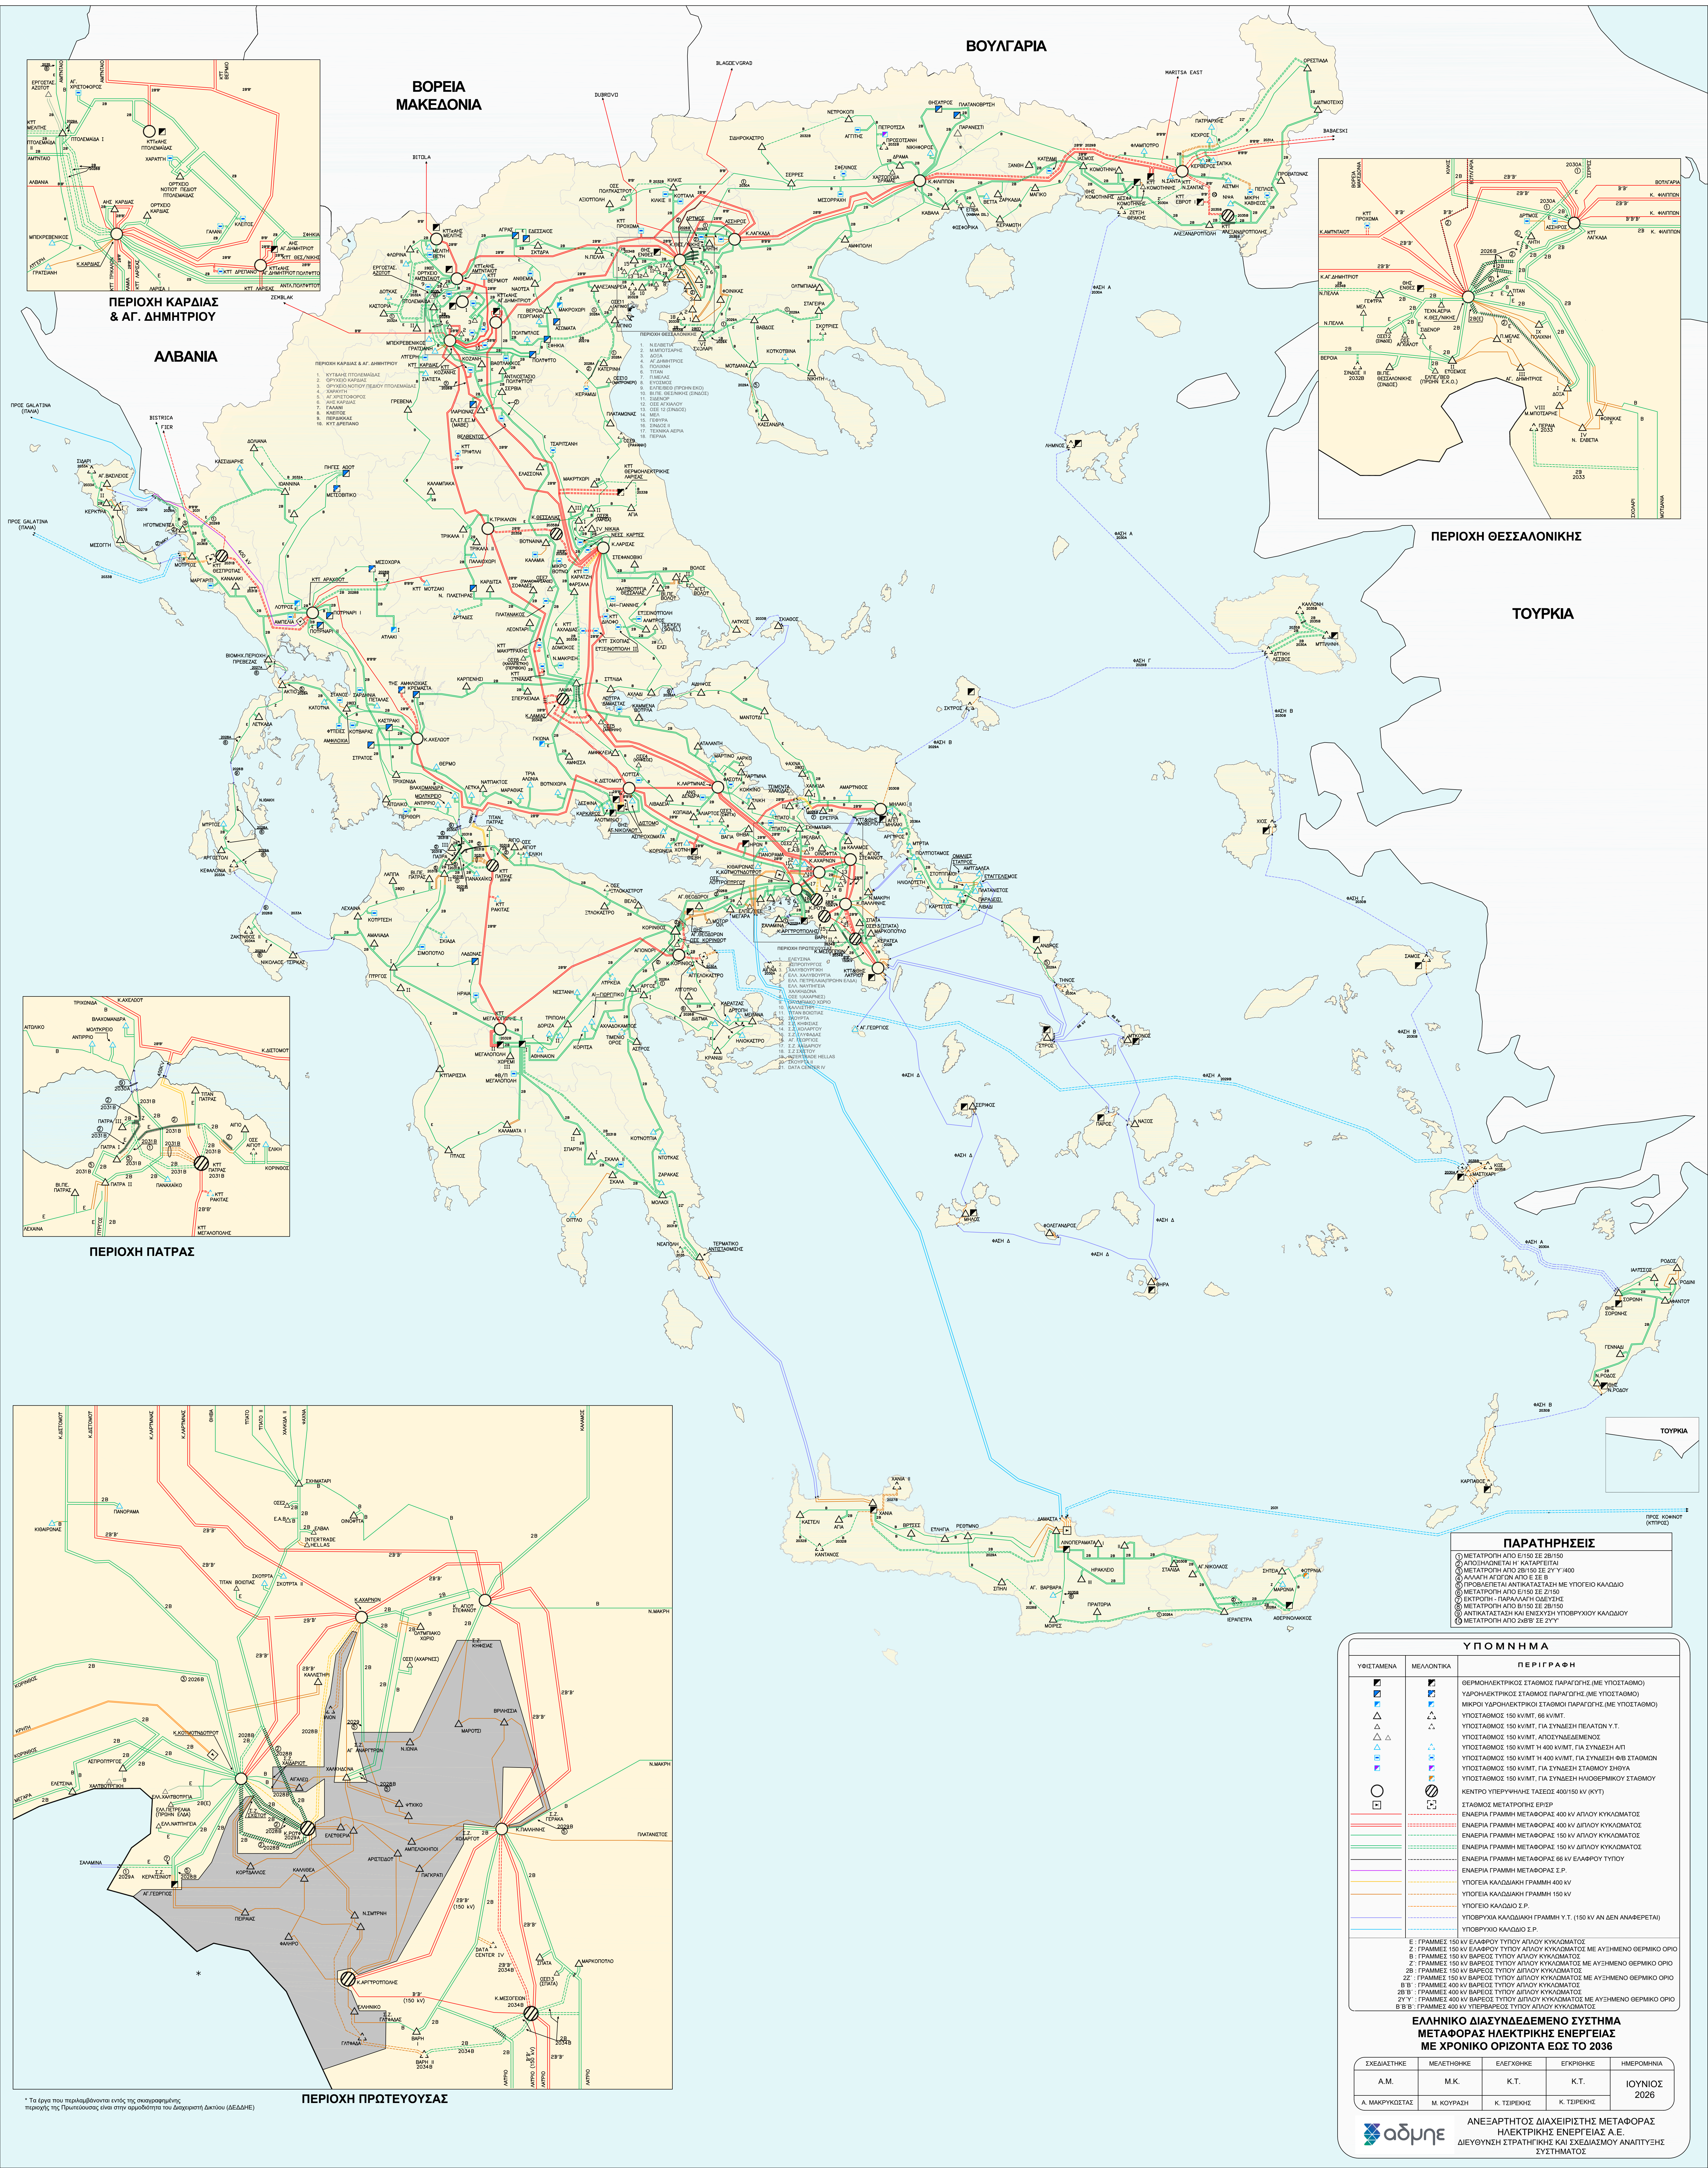


ΠΕΡΙΟΧΗ ΚΑΡΔΙΑΣ & ΑΓ. ΔΗΜΗΤΡΙΟΥ

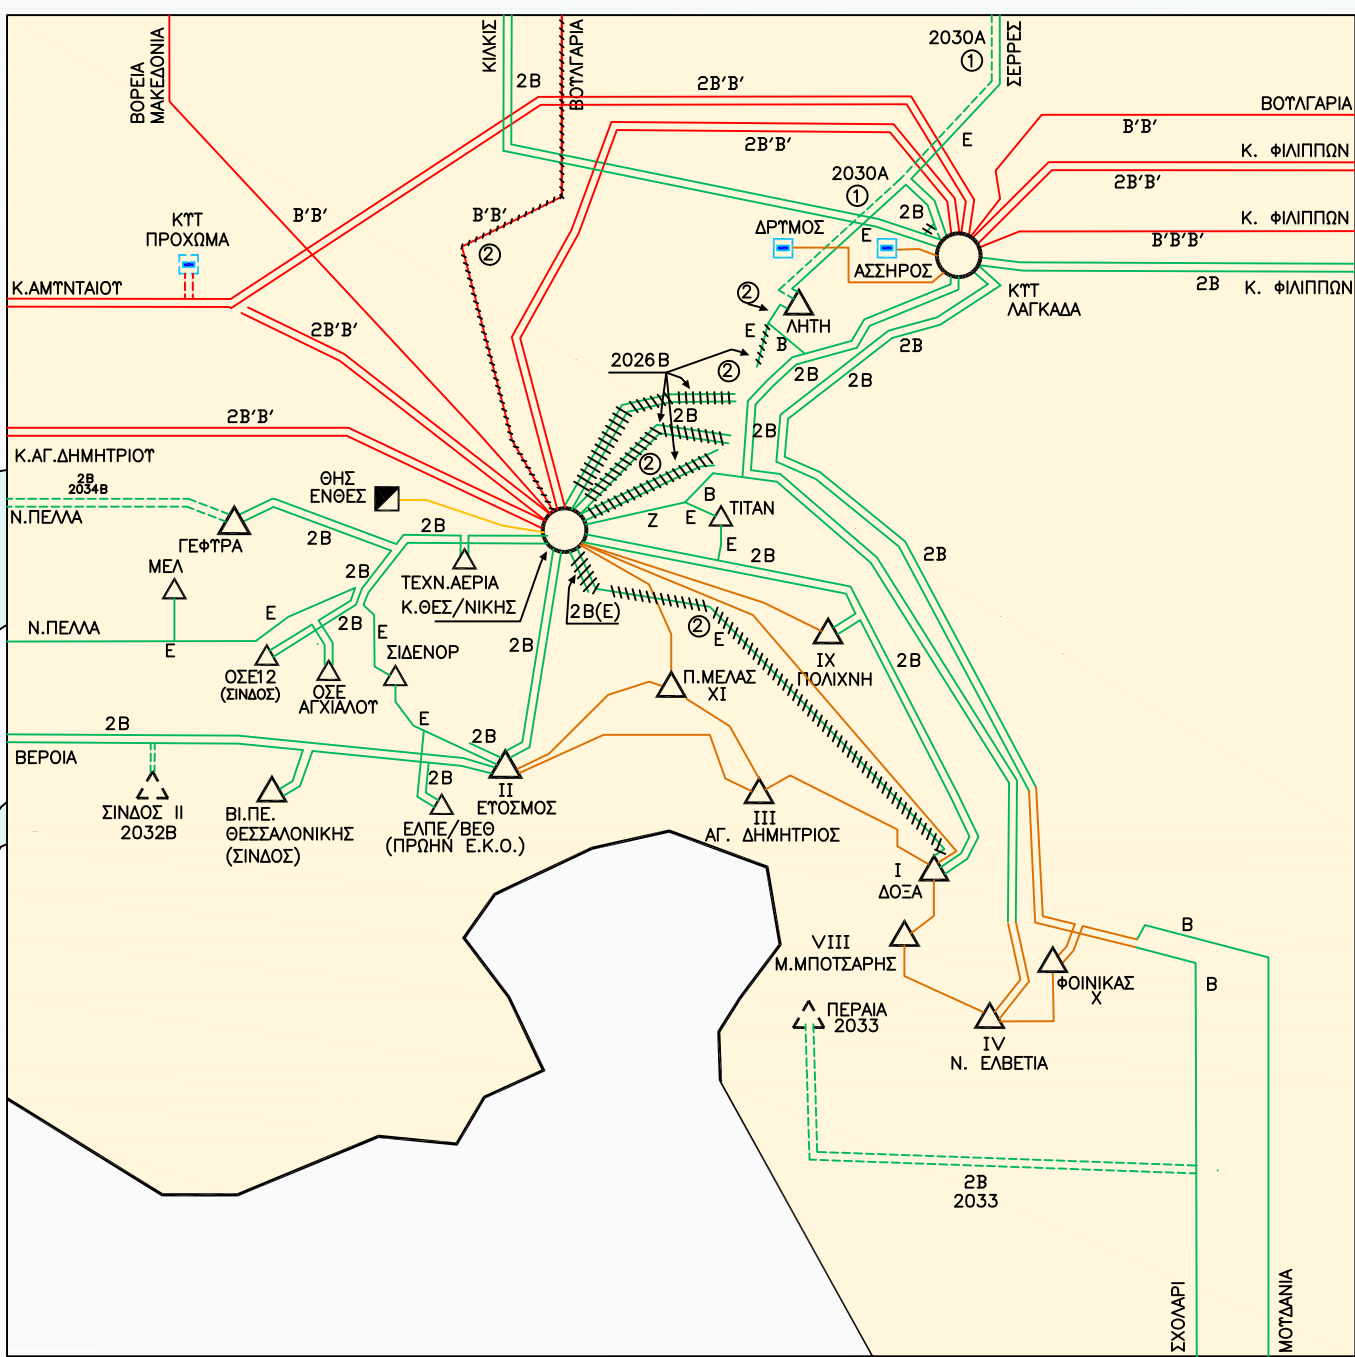

ΠΕΡΙΟΧΗ ΘΕΣΣΑΛΟΝΙΚΗΣ

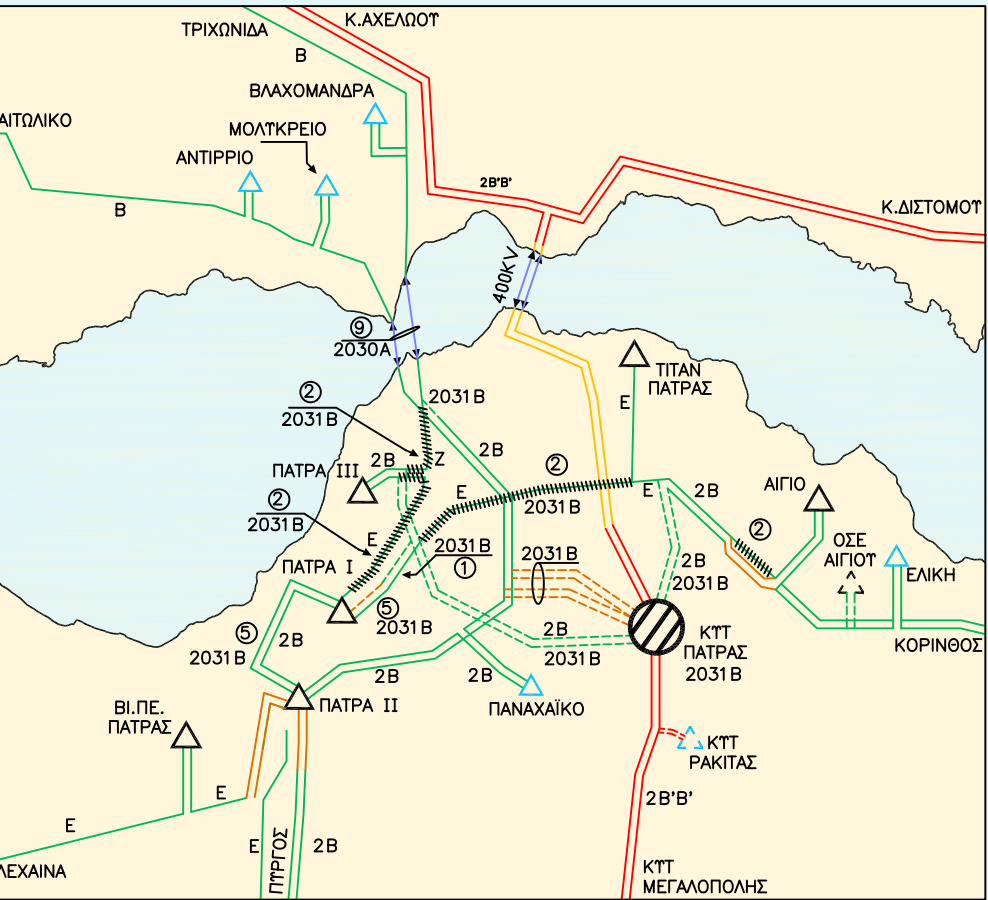

ΠΕΡΙΟΧΗ ΠΑΤΡΑΣ

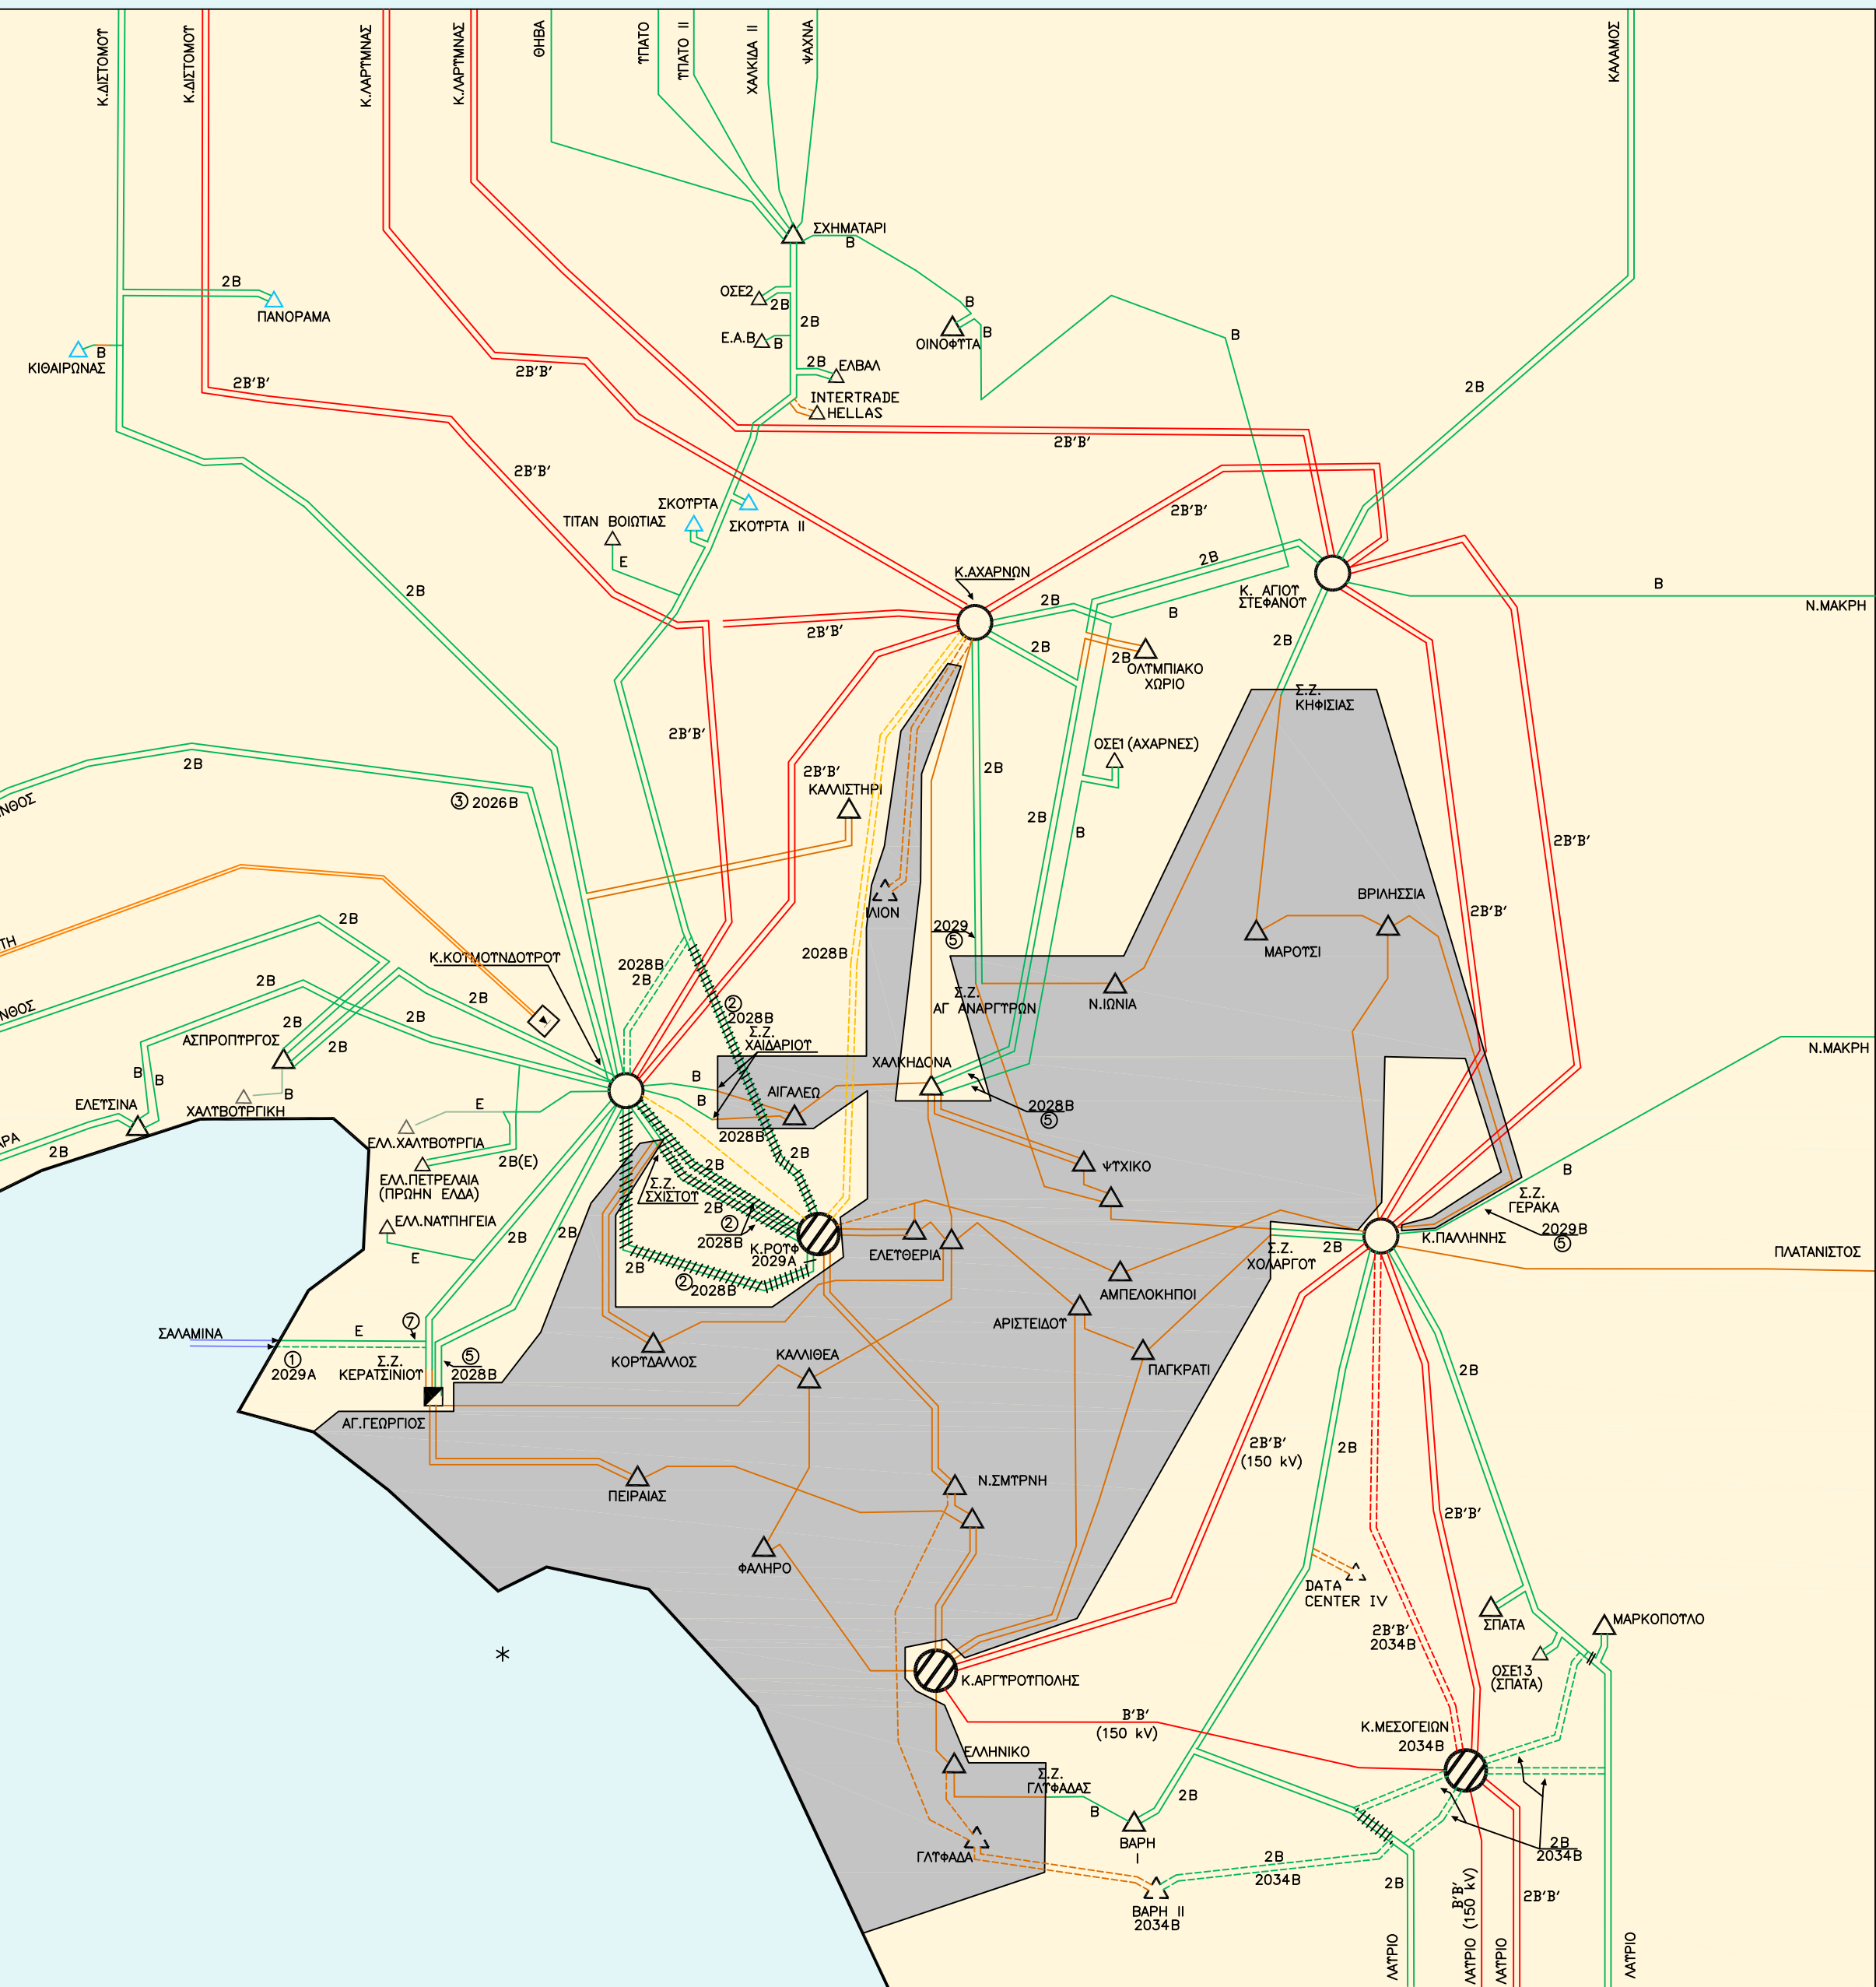

ΠΕΡΙΟΧΗ ΠΡΩΤΕΥΟΥΣΑΣ

- ΠΑΡΑΤΗΡΗΣΕΙΣ**
- ⊖ ΜΕΤΑΤΡΟΠΗ ΑΠΟ ΕΠΙΣ ΣΕ 20/150
 - ⊖ ΑΠΟΣΧΗΝΩΣΗ ΚΑΙ ΚΑΤΑΡΤΙΣΤΑ
 - ⊖ ΜΕΤΑΤΡΟΠΗ ΑΠΟ 20/150 ΣΕ 2Υ Υ΄Ψ 400
 - ⊖ ΑΛΛΑΓΗ ΚΑΤΕΥΘΥΝΣΗΣ
 - ⊖ ΠΡΟΣΒΛΕΠΕΤΑΙ ΑΝΤΙΚΑΤΑΣΤΑΣΗ ΜΕ ΥΠΟΓΕΙΟ ΚΑΛΩΔΙΟ
 - ⊖ ΜΕΤΑΤΡΟΠΗ ΑΠΟ ΕΠΙΣ ΣΕ 2Υ/150
 - ⊖ ΕΚΤΡΟΦΗ - ΠΑΡΑΛΛΑΓΗ ΟΔΕΥΣΗΣ
 - ⊖ ΜΕΤΑΤΡΟΠΗ ΑΠΟ 8/150 ΣΕ 20/150
 - ⊖ ΑΝΤΙΚΑΤΑΣΤΑΣΗ ΚΑΙ ΕΙΣΙΣΧΥΣΗ ΥΠΟΒΥΘΙΟΥ ΚΑΛΩΔΙΟΥ
 - ⊖ ΜΕΤΑΤΡΟΠΗ ΑΠΟ 20/80 ΣΕ 2ΥΥ

ΥΠΟΜΗΝΗΜΑ	
ΥΦΙΣΤΑΜΕΝΑ	ΜΕΛΕΤΗΘΗΚΕ
ΠΕΡΙΓΡΑΦΗ	
ΘΕΡΜΗΛΗΚΤΡΙΚΟΣ ΣΤΑΘΜΟΣ ΠΑΡΑΓΩΓΗΣ (ΜΕ ΥΠΟΣΤΑΣΜΟ)	
ΥΔΡΗΛΗΚΤΡΙΚΟΣ ΣΤΑΘΜΟΣ ΠΑΡΑΓΩΓΗΣ (ΜΕ ΥΠΟΣΤΑΣΜΟ)	
ΜΙΚΡΟΙ ΥΔΡΗΛΗΚΤΡΙΚΟΙ ΣΤΑΘΜΟΙ ΠΑΡΑΓΩΓΗΣ (ΜΕ ΥΠΟΣΤΑΣΜΟ)	
ΥΠΟΣΤΑΣΜΟΣ 150 ΚV/ΜΤ. 66 ΚV/ΜΤ.	
ΥΠΟΣΤΑΣΜΟΣ 150 ΚV/ΜΤ. ΓΙΑ ΣΥΝΔΕΣΗ ΠΕΛΑΤΩΝ Υ.Τ.	
ΥΠΟΣΤΑΣΜΟΣ 150 ΚV/ΜΤ. ΑΠΟΣΧΗΝΩΣΕΩΣ	
ΥΠΟΣΤΑΣΜΟΣ 150 ΚV/ΜΤ. Ή 400 ΚV/ΜΤ. ΓΙΑ ΣΥΝΔΕΣΗ ΑΠ.	
ΥΠΟΣΤΑΣΜΟΣ 150 ΚV/ΜΤ. Ή 400 ΚV/ΜΤ. ΓΙΑ ΣΥΝΔΕΣΗ ΦΩΒ ΣΤΑΘΜΩΝ	
ΥΠΟΣΤΑΣΜΟΣ 150 ΚV/ΜΤ. ΓΙΑ ΣΥΝΔΕΣΗ ΣΤΑΘΜΟΥ ΣΗΘΥΑ	
ΥΠΟΣΤΑΣΜΟΣ 150 ΚV/ΜΤ. ΓΙΑ ΣΥΝΔΕΣΗ ΗΛΕΚΤΡΙΚΟΥ ΣΤΑΘΜΟΥ	
ΚΕΝΤΡΟ ΥΠΕΡΥΨΗΛΗΣ ΤΑΣΕΩΣ 400/150 ΚV (ΚΥΤ)	
ΣΤΑΘΜΟΣ ΜΕΤΑΤΡΟΠΗΣ ΕΠΕΞ.	
ΕΝΕΡΓΙΑ ΓΡΑΜΜΗΣ ΜΕΤΑΒΟΡΑΣ 400 ΚV ΔΙΠΛΟΥ ΚΥΚΛΩΜΑΤΟΣ	
ΕΝΕΡΓΙΑ ΓΡΑΜΜΗΣ ΜΕΤΑΒΟΡΑΣ 150 ΚV ΔΙΠΛΟΥ ΚΥΚΛΩΜΑΤΟΣ	
ΕΝΕΡΓΙΑ ΓΡΑΜΜΗΣ ΜΕΤΑΒΟΡΑΣ 150 ΚV ΔΙΠΛΟΥ ΚΥΚΛΩΜΑΤΟΣ	
ΕΝΕΡΓΙΑ ΓΡΑΜΜΗΣ ΜΕΤΑΒΟΡΑΣ 88 ΚV ΕΛΛΑΦΡΟΥ ΤΥΠΟΥ	
ΥΠΟΓΕΙΑ ΚΑΛΩΔΙΑΚΗ ΓΡΑΜΜΗ 400 ΚV	
ΥΠΟΓΕΙΑ ΚΑΛΩΔΙΑΚΗ ΓΡΑΜΜΗ 150 ΚV	
ΥΠΟΒΥΘΙΑ ΚΑΛΩΔΙΑΚΗ ΓΡΑΜΜΗ Υ.Τ. (150 ΚV ΑΝ ΔΕΝ ΑΝΑΦΕΡΤΑΙ)	
ΥΠΟΒΥΘΙΑ ΚΑΛΩΔΙΟ Σ.Ρ.	
Ε. ΓΡΑΜΜΕΣ 150 ΚV ΕΛΛΑΦΡΟΥ ΤΥΠΟΥ ΔΙΠΛΟΥ ΚΥΚΛΩΜΑΤΟΣ	
2. ΓΡΑΜΜΕΣ 150 ΚV ΕΛΛΑΦΡΟΥ ΤΥΠΟΥ ΔΙΠΛΟΥ ΚΥΚΛΩΜΑΤΟΣ ΜΕ ΑΥΞΗΜΕΝΟ ΘΕΡΜΙΚΟ ΟΡΙΟ	
3. ΓΡΑΜΜΕΣ 150 ΚV ΒΑΡΕΣ ΤΥΠΟΥ ΔΙΠΛΟΥ ΚΥΚΛΩΜΑΤΟΣ	
2. ΓΡΑΜΜΕΣ 150 ΚV ΒΑΡΕΣ ΤΥΠΟΥ ΔΙΠΛΟΥ ΚΥΚΛΩΜΑΤΟΣ ΜΕ ΑΥΞΗΜΕΝΟ ΘΕΡΜΙΚΟ ΟΡΙΟ	
22. ΓΡΑΜΜΕΣ 150 ΚV ΒΑΡΕΣ ΤΥΠΟΥ ΔΙΠΛΟΥ ΚΥΚΛΩΜΑΤΟΣ ΜΕ ΑΥΞΗΜΕΝΟ ΘΕΡΜΙΚΟ ΟΡΙΟ	
8/8. ΓΡΑΜΜΕΣ 400 ΚV ΒΑΡΕΣ ΤΥΠΟΥ ΔΙΠΛΟΥ ΚΥΚΛΩΜΑΤΟΣ	
28/8. ΓΡΑΜΜΕΣ 400 ΚV ΒΑΡΕΣ ΤΥΠΟΥ ΔΙΠΛΟΥ ΚΥΚΛΩΜΑΤΟΣ	
2ΥΥ. ΓΡΑΜΜΕΣ 400 ΚV ΒΑΡΕΣ ΤΥΠΟΥ ΔΙΠΛΟΥ ΚΥΚΛΩΜΑΤΟΣ ΜΕ ΑΥΞΗΜΕΝΟ ΘΕΡΜΙΚΟ ΟΡΙΟ	
2ΥΥ. ΓΡΑΜΜΕΣ 400 ΚV ΥΠΕΡΒΑΡΕΣ ΤΥΠΟΥ ΔΙΠΛΟΥ ΚΥΚΛΩΜΑΤΟΣ	

**ΕΛΛΗΝΙΚΟ ΔΙΕΥΣΥΛΛΕΑΜΕΝΟ ΣΥΣΤΗΜΑ
ΜΕΤΑΦΟΡΑΣ ΗΛΕΚΤΡΙΚΗΣ ΕΝΕΡΓΕΙΑΣ
ΜΕ ΧΡΟΝΙΚΟ ΟΡΙΖΟΝΤΑ ΕΩΣ ΤΟ 2036**

ΣΧΕΔΙΑΣΤΗΚΕ	ΜΕΛΕΤΗΘΗΚΕ	ΕΛΕΓΧΘΗΚΕ	ΕΓΚΡΙΘΗΚΕ	ΗΜΕΡΟΜΗΝΙΑ
A.M.	M.K.	K.T.	K.T.	ΙΟΥΝΙΟΣ 2026
A. ΜΑΚΡΥΓΚΙΩΤΑΣ	M. ΚΟΥΡΑΦΗ	K. ΤΣΙΡΕΚΙΔΗΣ	K. ΤΣΙΡΕΚΙΔΗΣ	



ΑΝΕΞΑΡΤΗΤΟΣ ΔΙΑΧΕΙΡΙΣΤΗΣ ΜΕΤΑΦΟΡΑΣ
ΗΛΕΚΤΡΙΚΗΣ ΕΝΕΡΓΕΙΑΣ Α.Ε.
ΔΙΕΥΘΥΝΣΗ ΣΤΡΑΤΗΓΙΚΗΣ ΚΑΙ ΣΧΕΔΙΑΣΜΟΥ ΑΝΑΠΤΥΞΗΣ
ΣΥΣΤΗΜΑΤΟΣ

* Τα όρια που παραλαμβάνονται από την οριογραμμή της Γενικής Διεύθυνσης είναι στην οριογραμμή του Διαχειριστή Δικτύου (ΔΕΔΔΕ)