


Διακριτικός αριθμός εξαρτήματος : TR-18/01
 Item identification number : TR-18/01

**ΕΝΔΕΙΚΤΙΚΟ ΣΧΕΔΙΟ
 INDICATIVE DRAWING**

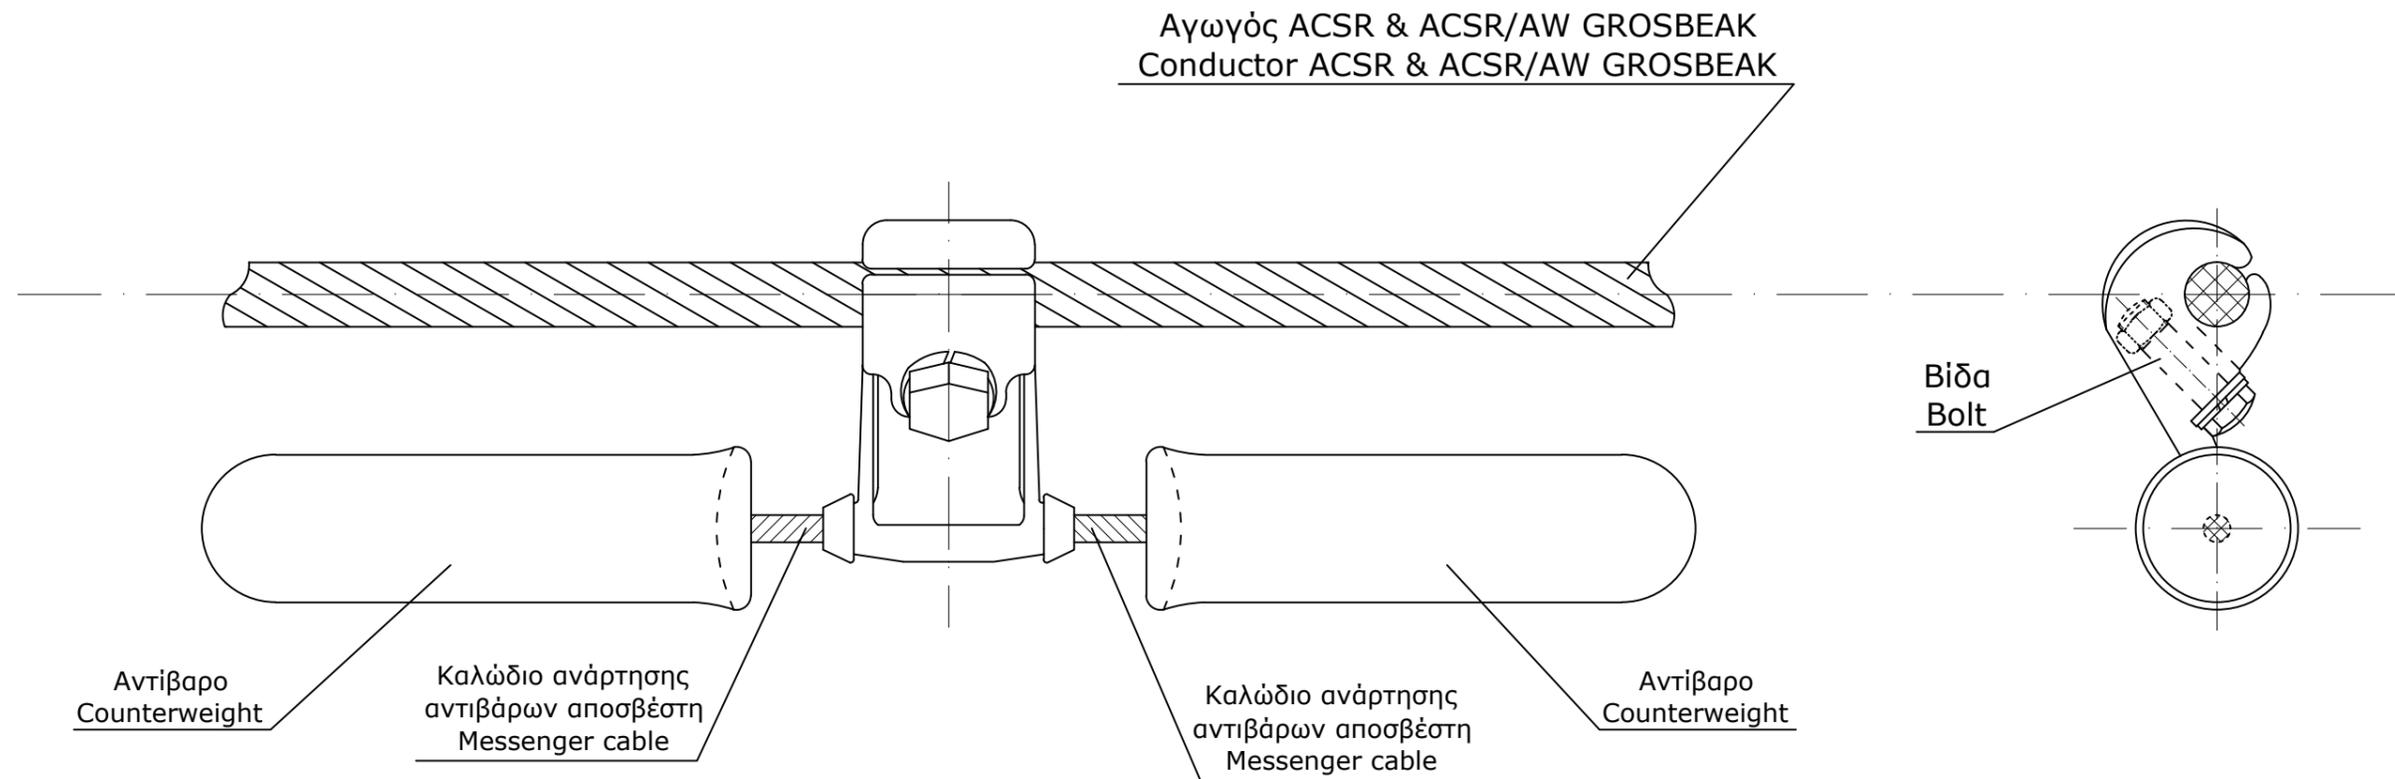

Η μελέτη των αποσβεστών ταλάντωσης θα είναι σύμφωνα με την Τεχνική Προδιαγραφή TR-18.
 The design of the vibration dampers shall be in accordance with the Technical Specification TR-18.

ΣΧΕΔΙΑΣΗ	ΜΕΛΕΤΗ	ΕΛΕΓΧΟΣ	ΕΓΚΡΙΣΗ	ΗΜΕΡΟΜΗΝΙΑ
Π.ΤΣΕΧΕΛΙΔΟΥ	Π.ΤΣΕΧΕΛΙΔΟΥ	Π.ΤΣΕΧΕΛΙΔΟΥ	Μ.ΚΟΡΩΝΙΩΤΑΚΗΣ	11-7-2012
ΑΔΜΗΕ ΑΕ ΔΙΕΥΘΥΝΣΗ ΝΕΩΝ ΕΡΓΩΝ ΜΕΤΑΦΟΡΑΣ Τομέας Ηλεκτρολογικών Μελετών Εξοπλισμού & Καλωδιακών Γ.Μ.		ΑΠΟΣΒΕΣΤΗΣ ΤΑΛΑΝΤΩΣΕΩΝ ΤΥΠΟΥ STOCKBRIDGE ΓΙΑ ΑΓΩΓΟ ACSR ΚΑΙ ACSR/AW GROSBEAK Γ.Μ.150 kV STOCKBRIDGE TYPE VIBRATION DAMPER FOR CONDUCTOR ACSR & ACSR/AW GROSBEAK OF 150kV T.L.		
		ΑΡ. ΣΧΕΔΙΟΥ: DRAWING No.:	TR-18/01	Άνευ κλίμακος No scale