


Διακριτικός αριθμός εξαρτήματος : TR-18/02  
 Item identification number : TR-18/02

**ΕΝΔΕΙΚΤΙΚΟ ΣΧΕΔΙΟ  
 INDICATIVE DRAWING**

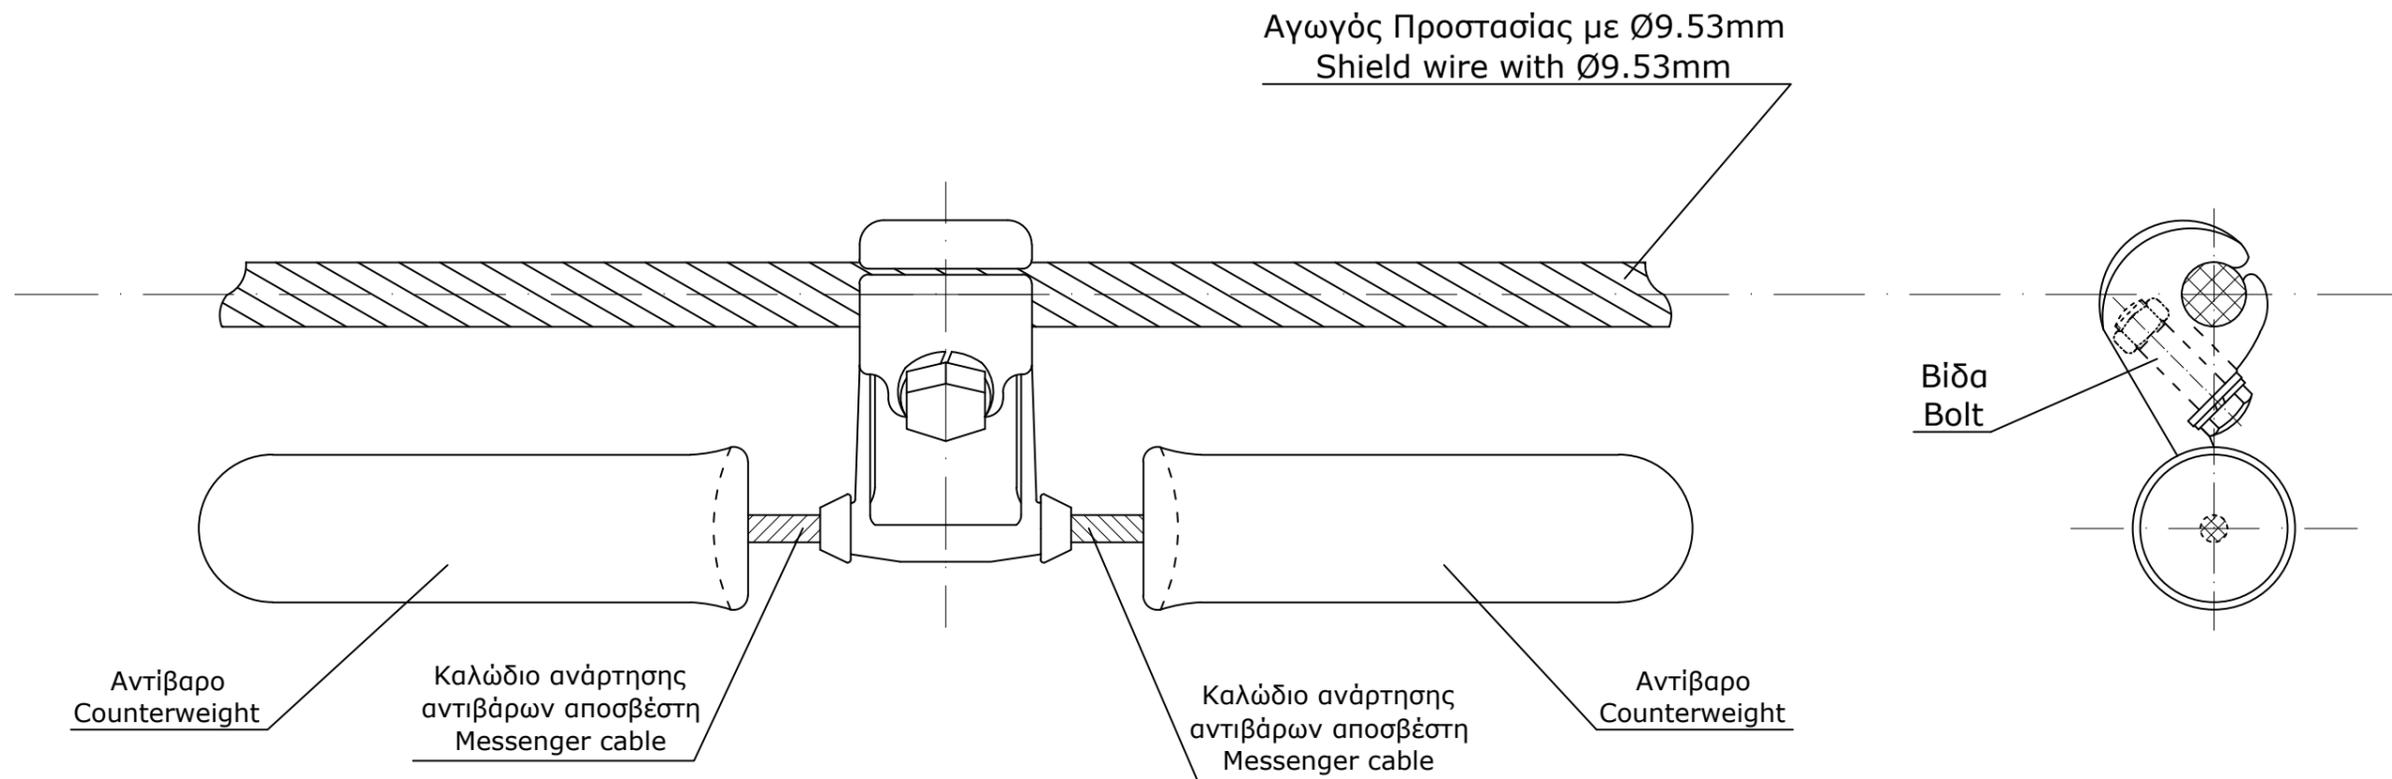

Η μελέτη των αποσβεστών ταλάντωσης θα είναι σύμφωνα με την Τεχνική Προδιαγραφή TR-18.  
 The design of the vibration dampers shall be in accordance with the Technical Specification TR-18.

ΣΧΕΔΙΑΣΗ	ΜΕΛΕΤΗ	ΕΛΕΓΧΟΣ	ΕΓΚΡΙΣΗ	ΗΜΕΡΟΜΗΝΙΑ
Π.ΤΣΕΧΕΛΙΔΟΥ	Π.ΤΣΕΧΕΛΙΔΟΥ	Π.ΤΣΕΧΕΛΙΔΟΥ	Μ.ΚΟΡΩΝΙΩΤΑΚΗΣ	11-7-2012
<b>ΑΔΜΗΕ ΑΕ</b> ΔΙΕΥΘΥΝΣΗ ΝΕΩΝ ΕΡΓΩΝ ΜΕΤΑΦΟΡΑΣ Τομέας Ηλεκτρολογικών Μελετών Εξοπλισμού & Καλωδιακών Γ.Μ.			ΑΠΟΣΒΕΣΤΗΣ ΤΑΛΑΝΤΩΣΕΩΝ ΤΥΠΟΥ STOCKBRIDGE ΓΙΑ ΑΓΩΓΟ ΠΡΟΣΤΑΣΙΑΣ Γ.Μ.150 kV STOCKBRIDGE TYPE VIBRATION DAMPER FOR SHIELD WIRE OF 150kV T.L.	
			ΑΡ. ΣΧΕΔΙΟΥ: DRAWING No.: <b>TR-18/02</b>	Άνευ κλίμακος No scale