


Μηχανική αντοχή σε θραύση : 70kN  
 U.T.S. : 70kN

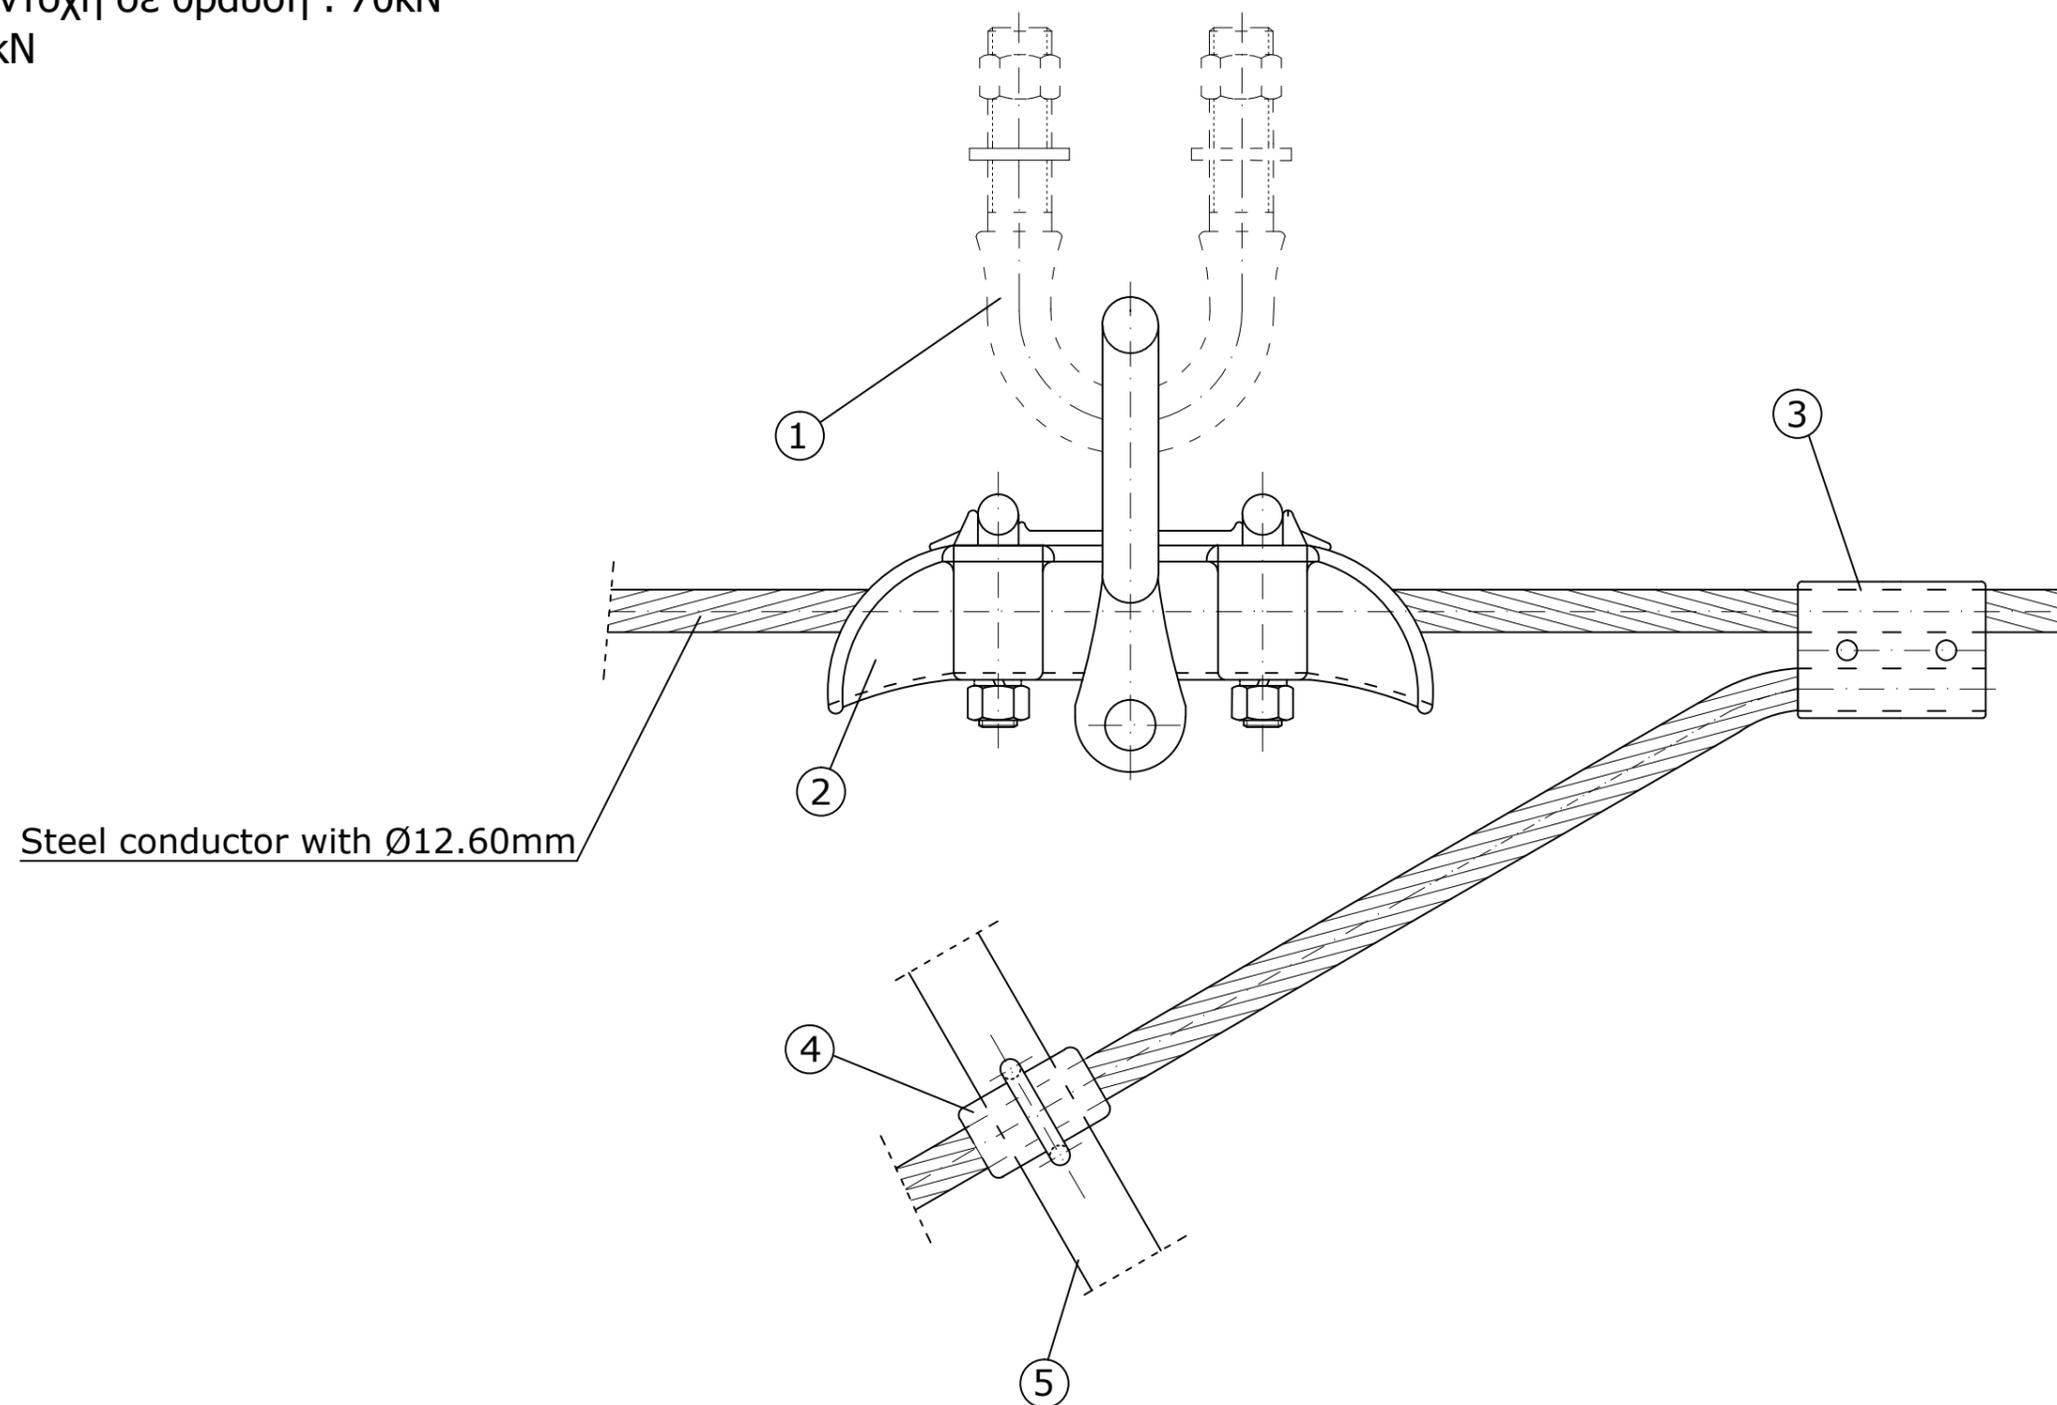

Steel conductor with Ø12.60mm

5	Κομβοέλασμα Πύργου Tower plate	1	-
4	Σφιγκτήρας Γειώσεως Earth clamp	1	TR/5-28
3	Συνδετήρας Παραλλήλων Αυλάκων Parallel groove clamp	1	TR/5-24
2	Σφιγκτήρας ανάρτησης αγωγού προστασίας Suspension clamp for shield wire	1	TR/5-27
1	Εξάρτημα Πύργου Tower fitting	1	-
item a/a	Περιγραφή Εξαρτημάτων Fittings Description	ΠοσότηταQuantity	Αριθμός Σχεδίου Drawing No.

ΣΧΕΔΙΑΣΗ	ΜΕΛΕΤΗ	ΕΛΕΓΧΟΣ	ΕΓΚΡΙΣΗ	ΗΜΕΡΟΜΗΝΙΑ
Π.ΤΣΕΧΕΛΙΔΟΥ	Π.ΤΣΕΧΕΛΙΔΟΥ	Π.ΤΣΕΧΕΛΙΔΟΥ	Μ.ΚΟΡΩΝΙΩΤΑΚΗΣ	11-7-2012
<b>ΑΔΜΗΕ ΑΕ</b> ΔΙΕΥΘΥΝΣΗ ΝΕΩΝ ΕΡΓΩΝ ΜΕΤΑΦΟΡΑΣ Τομέας Ηλεκτρολογικών Μελετών Εξοπλισμού & Καλωδιακών Γ.Μ.		ΣΥΝΑΡΜΟΓΗ ΑΝΑΡΤΗΣΗΣ ΑΓΩΓΟΥ ΠΡΟΣΤΑΣΙΑΣ Γ.Μ. 400kV SHIELD WIRE SUSPENSION ASSEMBLY FOR 400kV T.L.		
		ΑΡ. ΣΧΕΔΙΟΥ: <b>TR-5/00-9</b>	<b>ΑΝΕΥ ΚΛΙΜΑΚΟΣ</b> <b>NO SCALE</b>	