


Μηχανική αντοχή σε θραύση : 120kN
 U.T.S. : 120kN

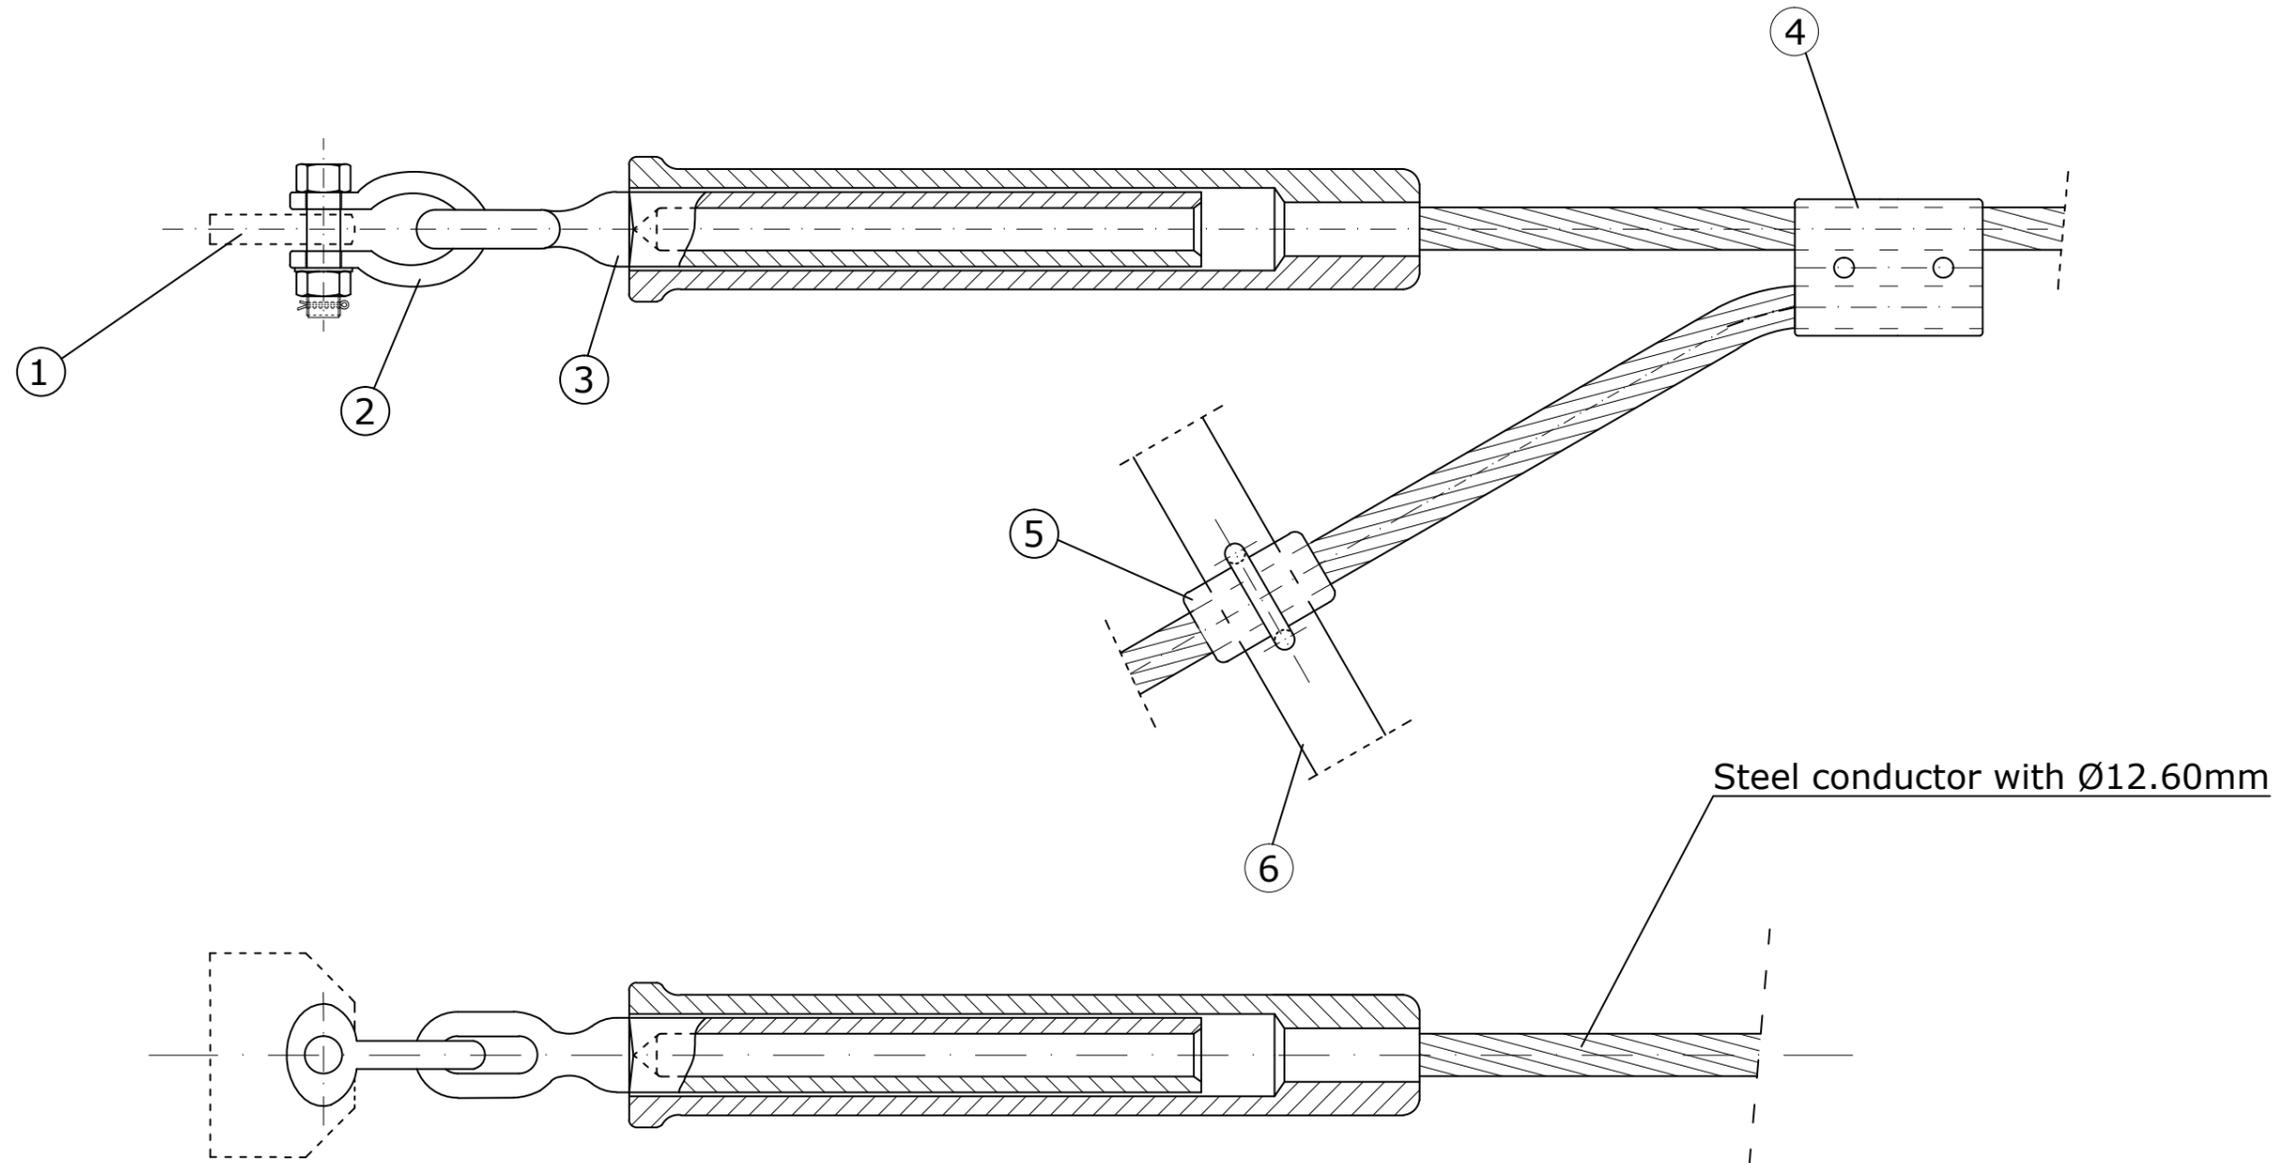

6	Κομβόελασμα Πύργου Tower plate	1	-
5	Σφιγκτήρας Γειώσεως Earth clamp	1	TR/5-28
4	Συνδετήρας Παραλλήλων Αυλάκων Parallel groove clamp	1	TR/5-24
3	Σφιγκτήρας τέρματος αγωγού προστασίας Compression dead - end clamp for shield wire	1	TR/5-31
2	Πεταλοειδής προσθήκη συναρμογής τάνυσης αγωγού προστασίας Shackle for shield wire tension assembly	1	TR/5-05
1	Κομβόελασμα Πύργου Tower plate	1	-
item a/a	Περιγραφή Εξαρτημάτων Fittings Description	ΠοσότηταQuantity	Αριθμός Σχεδίου Drawing No.

ΣΧΕΔΙΑΣΗ	ΜΕΛΕΤΗ	ΕΛΕΓΧΟΣ	ΕΓΚΡΙΣΗ	ΗΜΕΡΟΜΗΝΙΑ
Π.ΤΣΕΧΕΛΙΔΟΥ	Π.ΤΣΕΧΕΛΙΔΟΥ	Π.ΤΣΕΧΕΛΙΔΟΥ	Μ.ΚΟΡΩΝΙΩΤΑΚΗΣ	11-7-2012
ΑΔΜΗΕ ΑΕ ΔΙΕΥΘΥΝΣΗ ΝΕΩΝ ΕΡΓΩΝ ΜΕΤΑΦΟΡΑΣ Τομέας Ηλεκτρολογικών Μελετών Εξοπλισμού & Καλωδιακών Γ.Μ.		ΣΥΝΑΡΜΟΓΗ ΤΑΝΥΣΗΣ ΑΓΩΓΟΥ ΠΡΟΣΤΑΣΙΑΣ Γ.Μ. 400kV SHIELD WIRE TENSION ASSEMBLY FOR 400kV T.L.		
		ΑΡ. ΣΧΕΔΙΟΥ: TR-5/00-10	ΑΝΕΥ ΚΛΙΜΑΚΟΣ NO SCALE	