
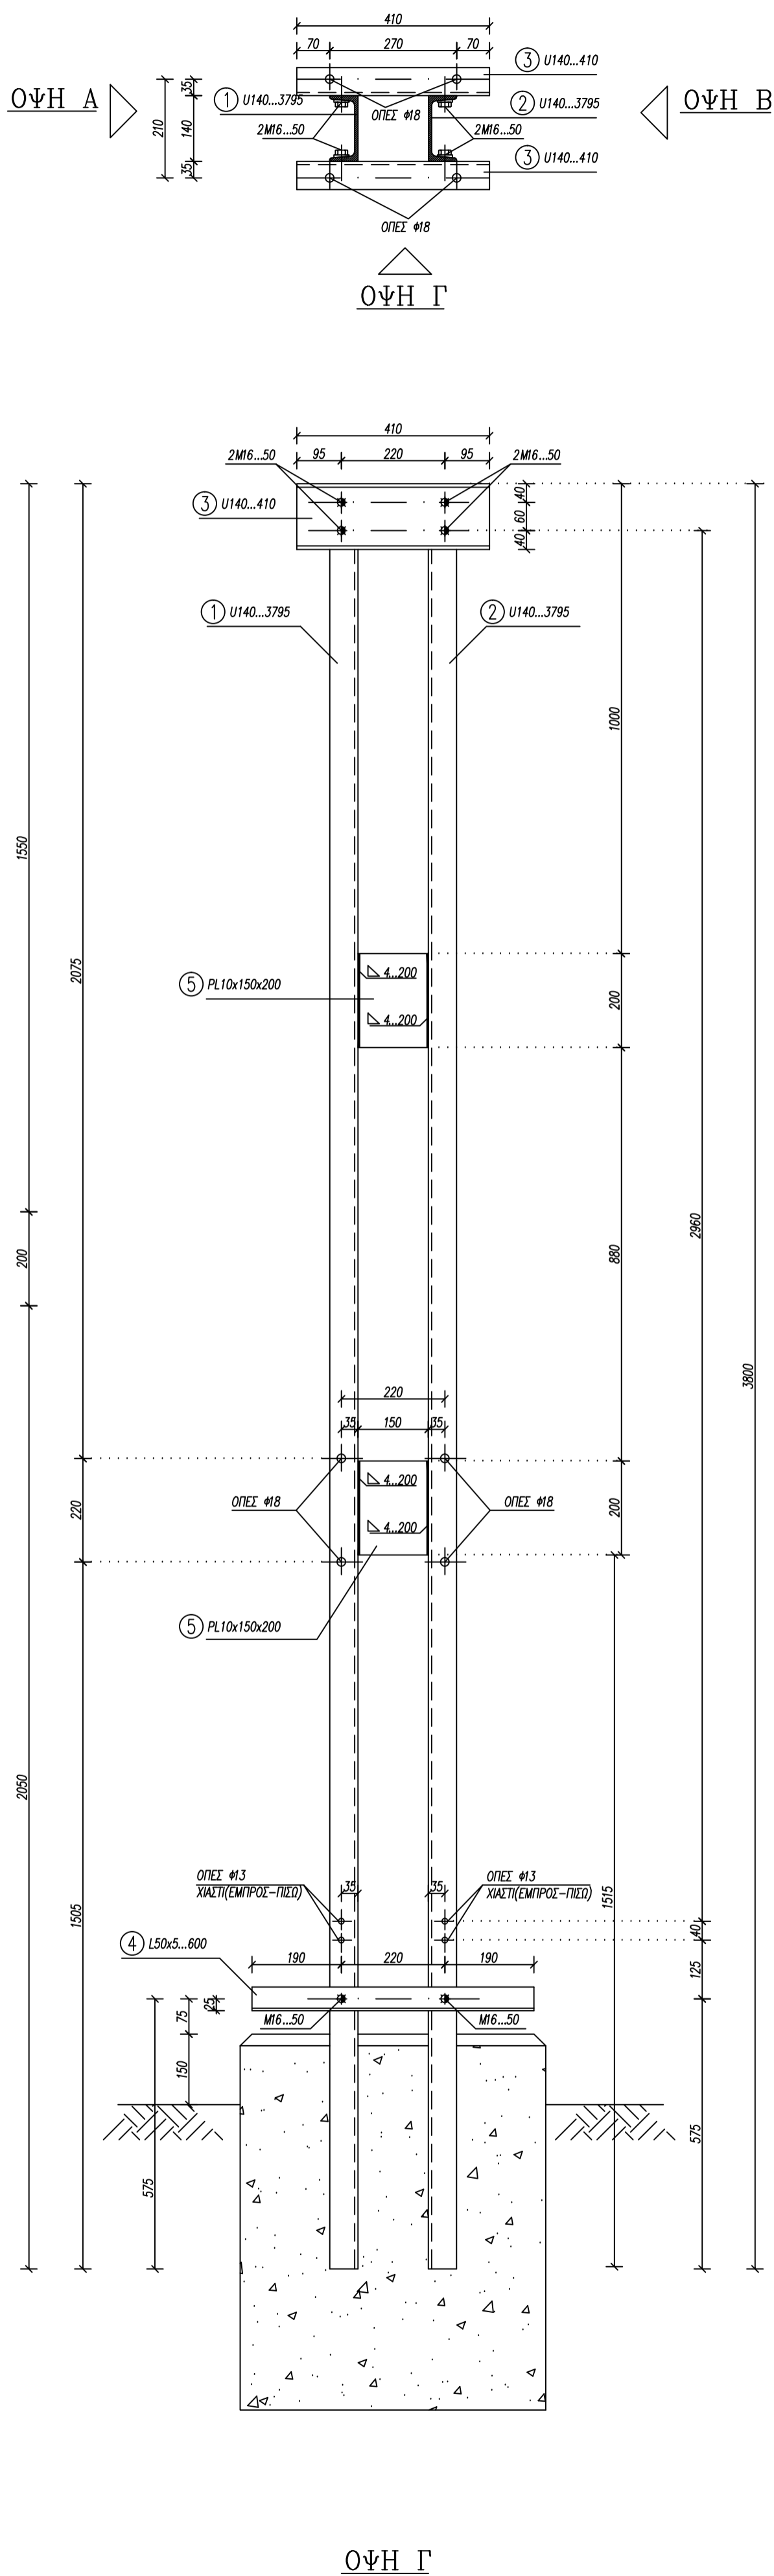
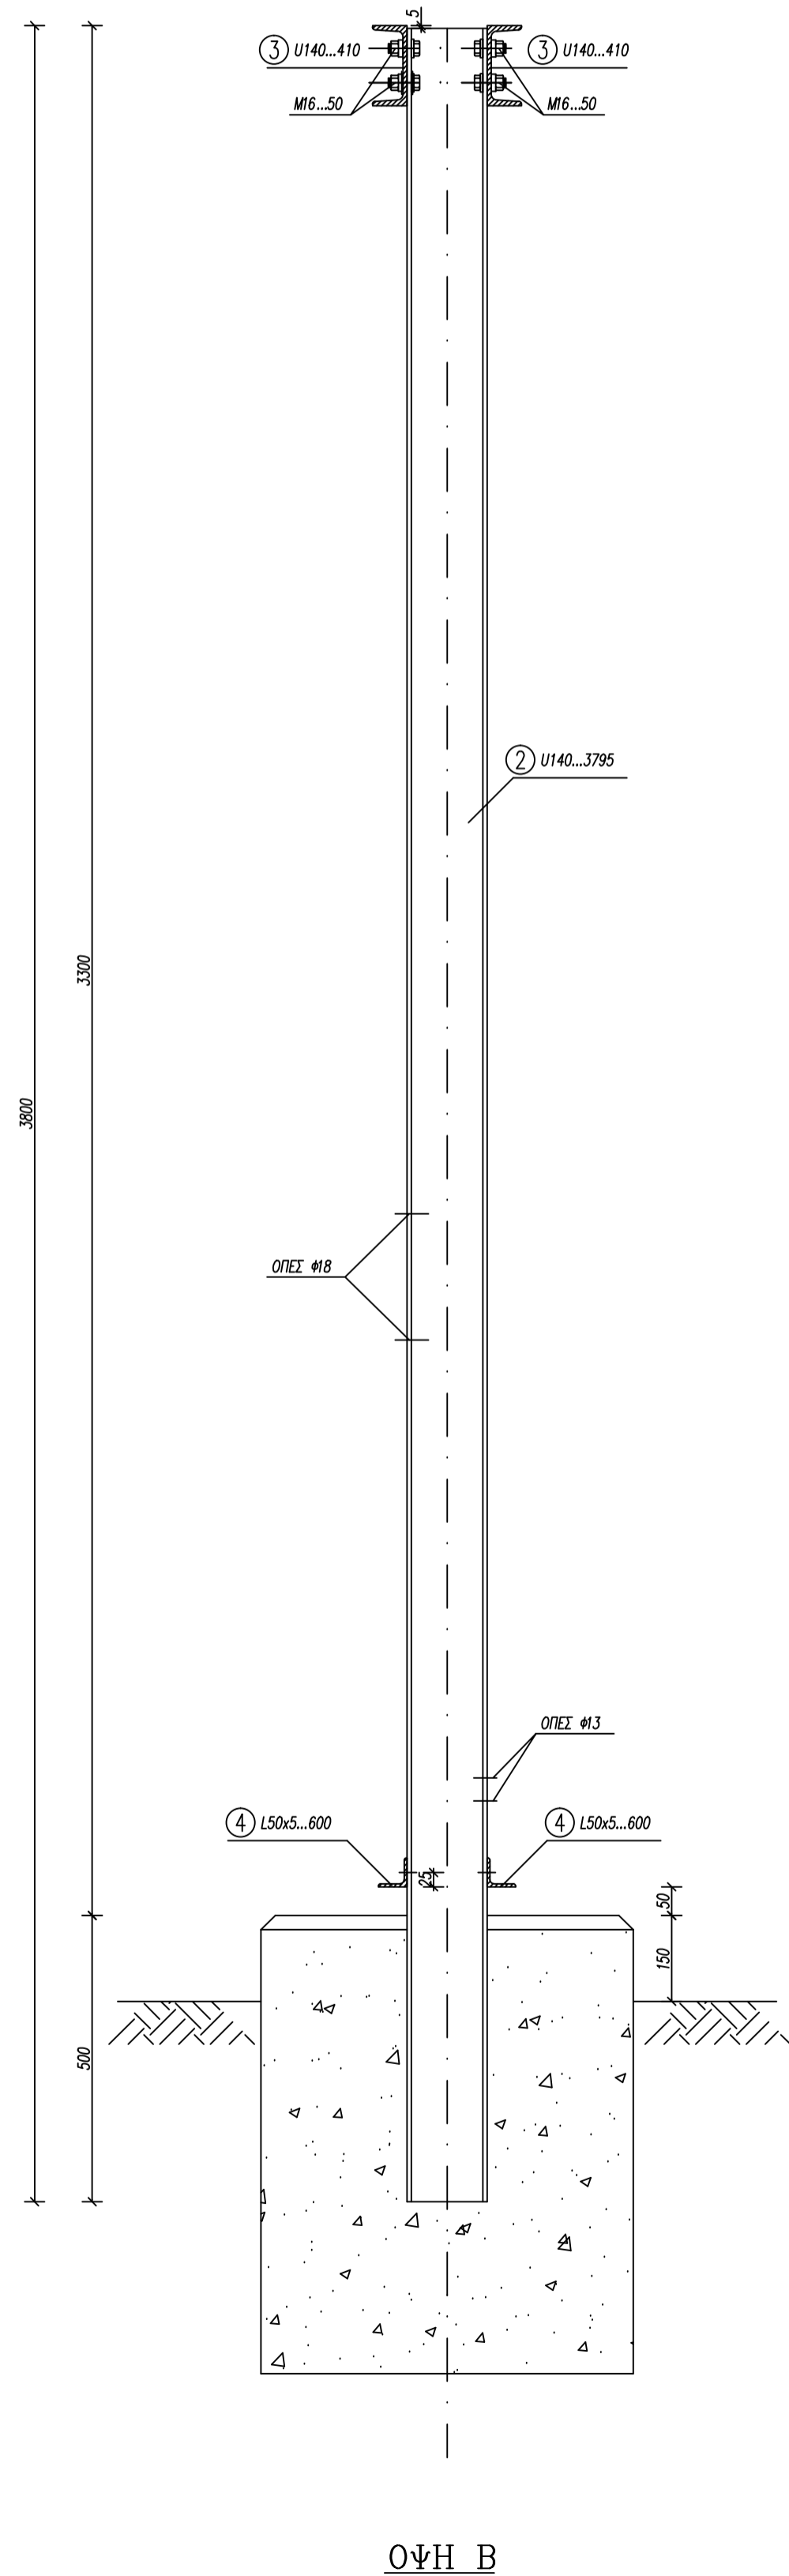


ΤΑ ΤΕΜΑΧΙΑ (1),(2),(5) ΑΠΟΤΕΛΟΥΝ ΣΥΓΚΡΟΤΗΜΑ

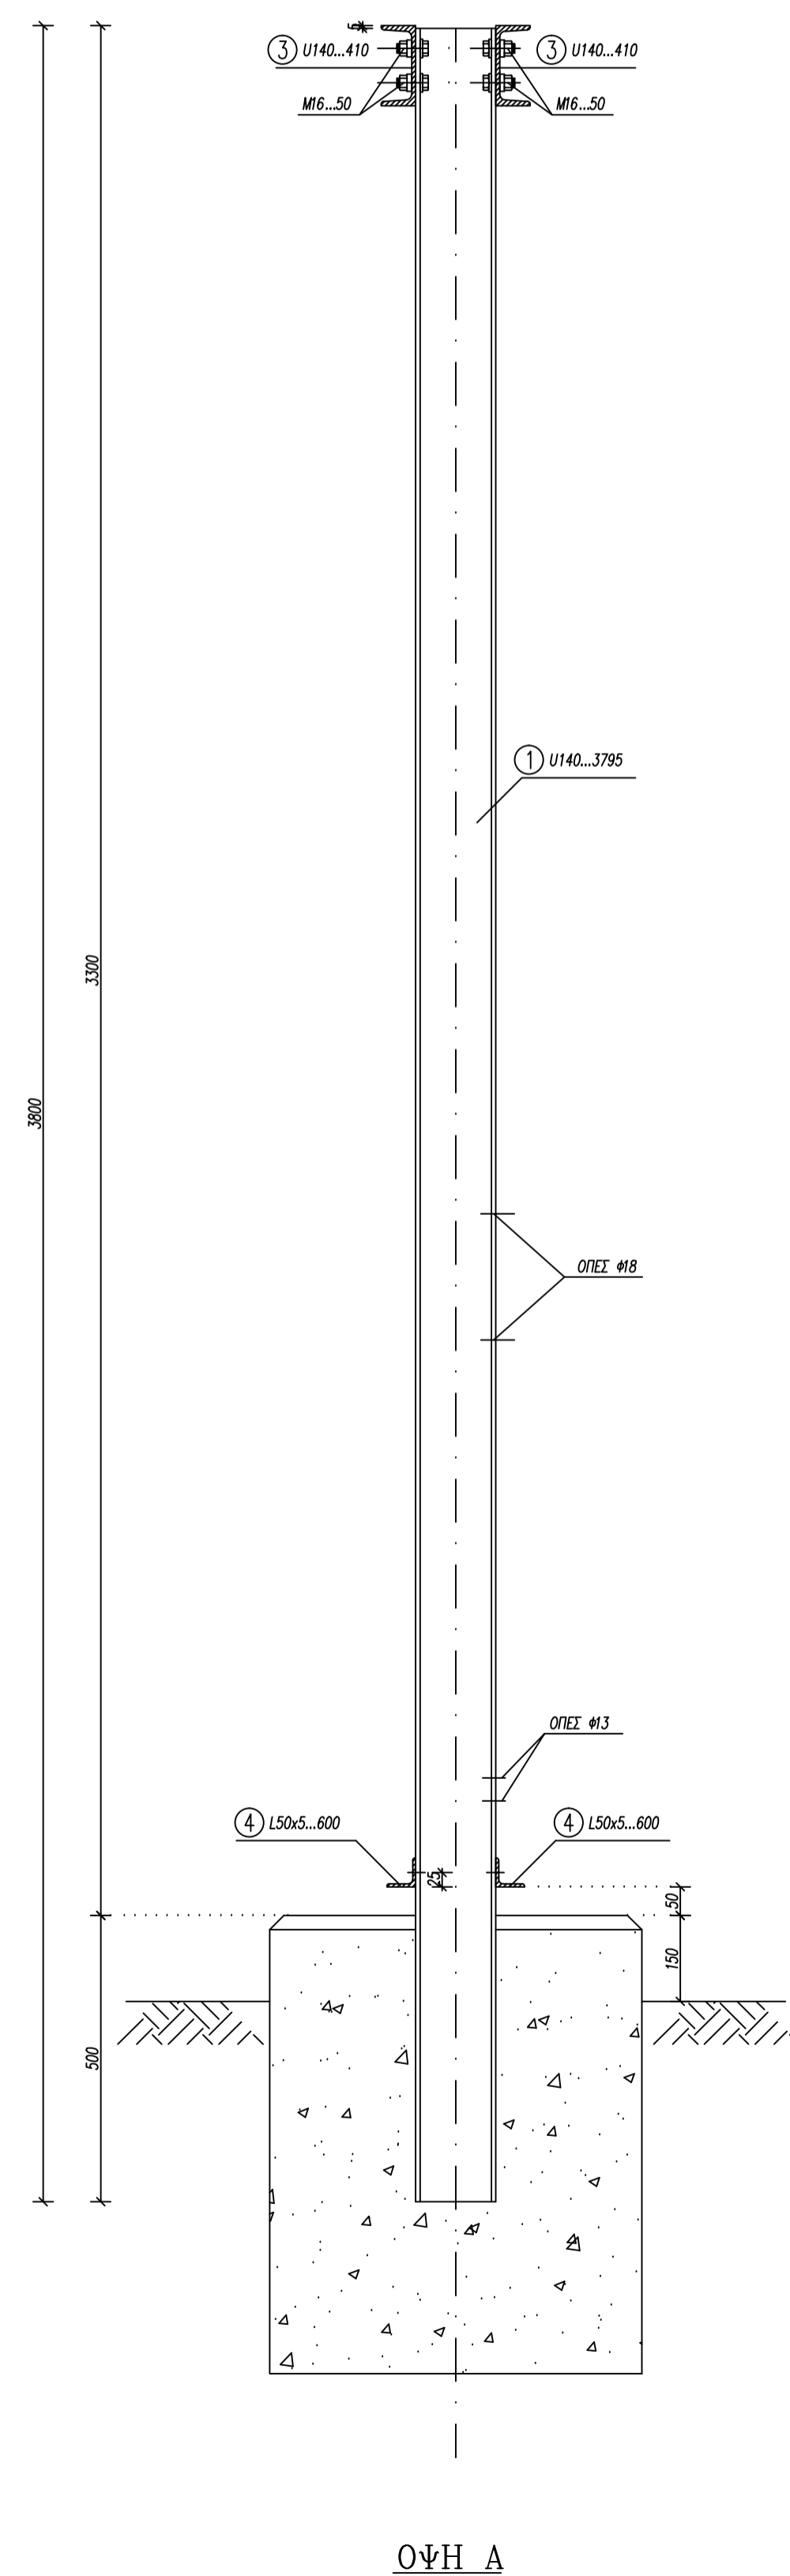

## ΠΑΡΑΔΟΧΕΣ - ΚΑΤΑΣΚΕΥΑΣΤΙΚΕΣ ΟΔΗΓΙΕΣ

ΠΟΙΟΤΗΤΑ ΥΛΙΚΟΥ St 37.2 (DIN 17100)  
ΟΛΑ ΤΑ ΜΕΛΗ ΘΑ ΕΙΝΑΙ ΕΠΙΨΕΥΔΑΡΓΥΡΩΜΕΝΑ ΣΥΜΦΩΝΑ ΜΕ ΤΟ DIN 50976

ΥΛΙΚΑ ΣΥΝΑΡΜΟΛΟΓΗΣΗΣ (ΚΑΝΟΝΙΣΜΟΙ)

- ΚΟΧΛΙΕΣ ΚΑΤΑ DIN 931 ΠΟΙΟΤΗΤΑΣ 8.8
- ΠΕΡΙΚΟΧΛΙΑ ΚΟΧΛΙΩΝ ΚΑΙ ΑΓΚΥΡΩΣΕΩΝ ΚΑΤΑ DIN 934 (ΣΚΛΗΡΟΤΗΤΑ 8)
- ΠΑΡΑΚΥΚΛΟΙ (ΡΟΔΕΛΕΣ) ΚΑΤΑ DIN 7989 (8mm) ΚΑΙ DIN 434
- ΠΑΡΑΚΥΚΛΟΙ ΑΣΦΑΛΕΙΑΣ ΚΑΤΑ DIN 127 ΤΥΠΟΥ Β

ΟΛΑ ΤΑ ΥΛΙΚΑ ΣΥΝΑΡΜΟΛΟΓΗΣΗΣ ΘΑ ΕΙΝΑΙ ΕΠΙΨΕΥΔΑΡΓΥΡΩΜΕΝΑ ΣΥΜΦΩΝΑ ΜΕ ΤΟ DIN 267

ΤΑ ΠΑΡΑΠΑΝΩ ΙΣΧΥΟΥΝ ΓΙΑ ΟΛΑ ΤΑ ΤΜΗΜΑΤΑ ΠΟΥ ΦΑΙΝΟΝΤΑΙ ΣΤΟ ΣΧΕΔΙΟ  
ΕΚΤΟΣ ΕΑΝ ΑΝΑΓΡΑΦΕΤΑΙ ΔΙΑΦΟΡΕΤΙΚΑ ΠΑΝΩ ΣΕ ΑΥΤΟ

TO PARON SXEDIO PROHLUE APO METAFORA TOY  
YP' ARIUM 69-68/33 SXEDIOY THS METKA

GIA TO PARON SXEDIO DEN EXEI GINEI STATIKOS YPOLOGISMOS SYMFVNA ME TIS ISXYOYSES DIATAJEIS

3	16-4-07	F.L.	F.L.	ANAEUVRHSH – DORUVEIS DEH
2	10-3-05	I.M.	N.Z.	PROSUKH PAXOYS ROELAS STIS PARADOXHS KAI SHMEVSHS SYKROTHIMATOS
1	18-12-04	I.M.	N.Z.	ALLAGH KYD. ARUMQY APOUKHHS, YCQHS KIRIMATOS 3.00 m.
ANAU.	HM/NIA	SYNTA.H	ELEGKOS	PARATHRHSIS

MELETHTHS:

ΝΙΚΟΣ ΣΤ. ΖΥΓΟΥΡΗΣ  
POLITIKOS ΜΗΧΑΝΙΚΟΣ Ε.Μ.Ρ.ΜSc  
PL.HRVN 4, 16672, BARH  
TEL. 210-9654556, FAX. 210-9654637

ΛΙΟΟΣ SYMBOYLO  
MHXANIKO  
PLHRVN 4, 16672, BARI  
THL. 210-9654556, FAJ. 210-9654637

ERGODOTHS: ΔΗΜΟΣΙΑ ΕΠΙΧΕΙΡΗΣΗ ΗΛΕΚΤΡΙΣΜΟΥ Α.Ε.  
Δ.Ε.Η. Α.Ε.  
DIEUYUNSH NEVN ERGVN METAFORAS (DNEM)

ERGO : METALLIKA IKRIVMATA METAFORAS

TMHMA ERGOY : IKRIVMA TYPOY "5"

KL : 1:10
-----------

HMEROMHNIA :MAR 2004

AR. SXEDIOY
-------------

KVDIKOS ARIUMOS APOUHKHS DEH310000279

FF	8532b
----	-------

KVDIKOS SXEDIOY MELETHTH :FF-8532b.DWG

(ΒΑΣΙΚΟ ΣΧΕΔΙΟ
----------------