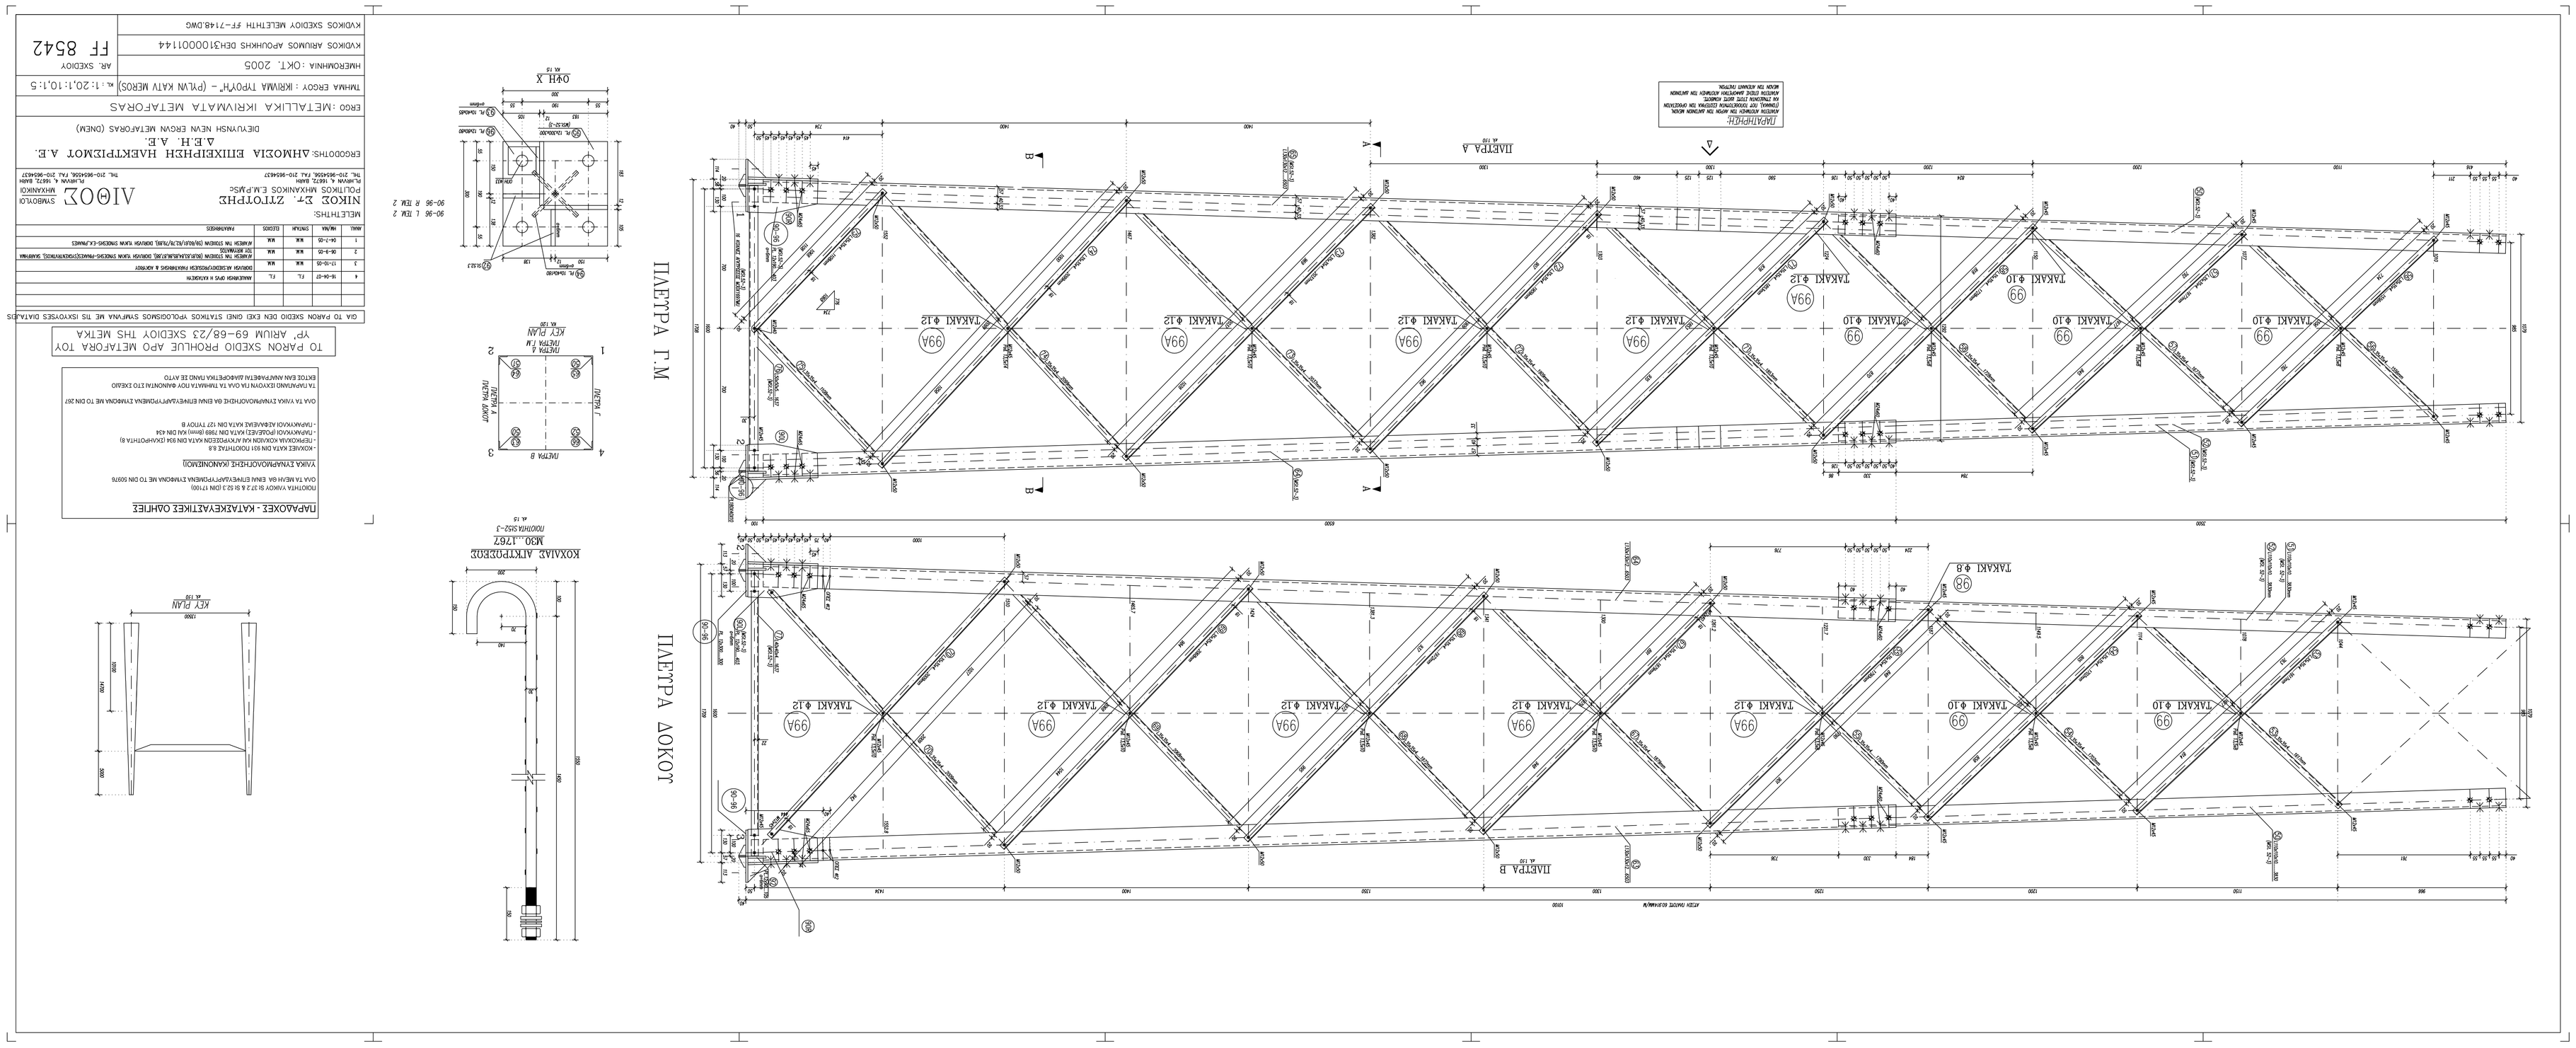
ΠΛΕΤΡΑ Γ.Μ
ΠΛΕΤΡΑ ΔΟΚΟΤ
ΠΛΑΓΙΟΧΕΙΡΟ - ΚΑΤΑΣΚΕΥΑΣΤΙΚΕΣ ΟΔΗΓΙΕΣ
ΟΨΗ Χ
ΚΟΧΛΙΑΣ ΑΙΚΤΡΟΣΕΩΣ
ΤΟ ΡΑΡΟΝ ΣΧΕΔΙΟ ΡΡΟΛΙΕΙ ΑΡΟ ΜΕΤΑΦΟΡΑ ΤΟΥ ΥΡ' ΑΡΙΘΜ 69-68/23 ΣΧΕΔΙΟΥ ΤΗΣ ΜΕΤΚΑ
ΜΕΤΑΛΛΙΚΑ ΙΚΡΙΝΜΑΤΑ ΜΕΤΑΦΟΡΑΣ
ΚΥΒΙΚΟΣ ΣΧΕΔΙΟΥ ΜΕΛΕΤΗΤΗ FF-7148.DWG
FF 8542