


Διακριτικός αριθμός εξαρτήματος : TR-18/01
Item identification number : TR-18/01

**ΕΝΔΕΙΚΤΙΚΟ ΣΧΕΔΙΟ
INDICATIVE DRAWING**

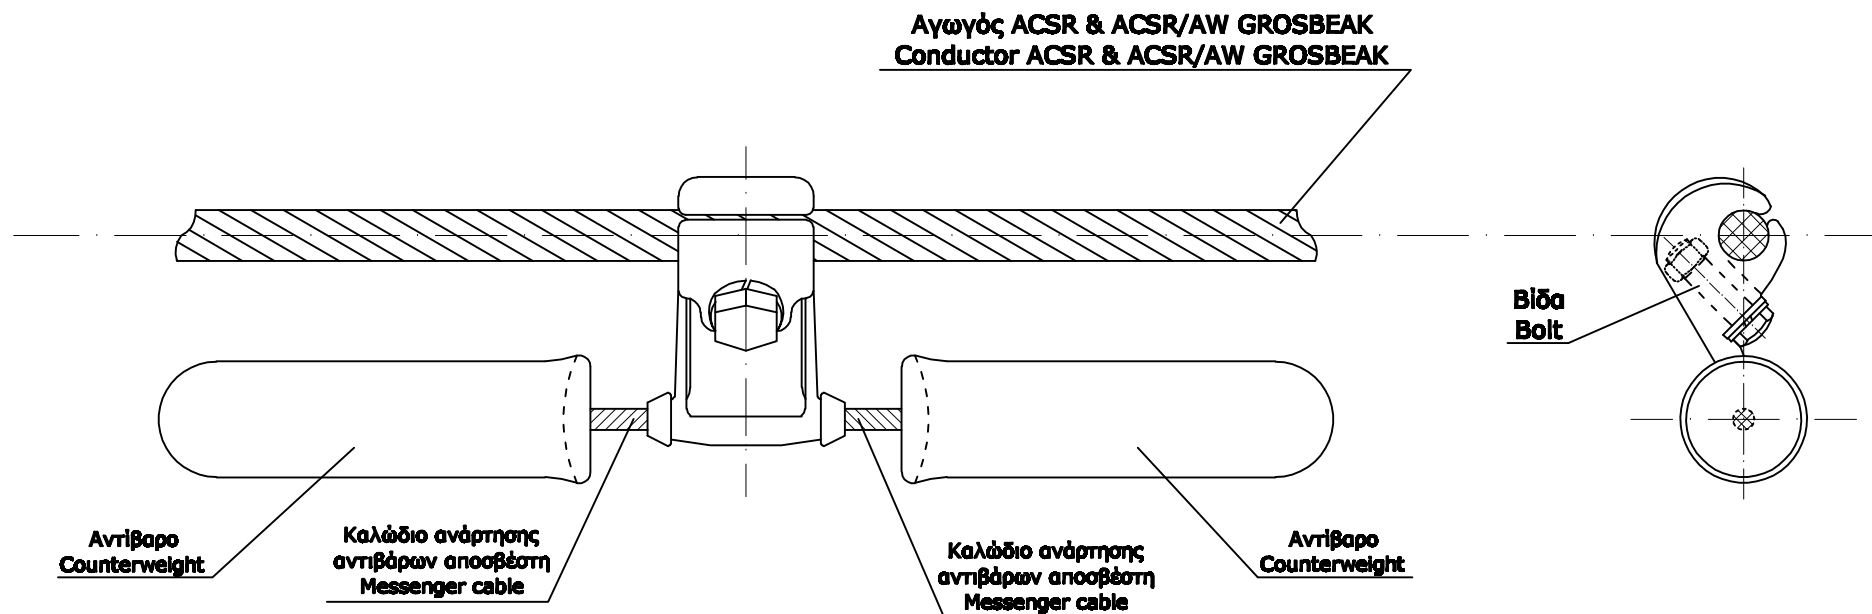

Η μελέτη των αποσβεστών ταλάντωσης θα είναι σύμφωνα με την Τεχνική Προδιαγραφή TR-18.
The design of the vibration dampers shall be in accordance with the Technical Specification TR-18.

ΣΧΕΔΙΑΣΗ	ΜΕΛΕΤΗ	ΕΛΕΓΧΟΣ	ΕΓΚΡΙΣΗ	ΗΜΕΡΟΜΗΝΙΑ
Α. ΜΑΘΙΟΥΛΑΚΗΣ	Α. ΜΑΘΙΟΥΛΑΚΗΣ	Π. ΤΣΕΧΕΛΙΔΟΥ	Σ. ΚΑΛΑΦΑΤΗΣ	ΜΑΡΤΙΟΣ 2017
ΑΔΜΗΕ ΑΕ ΔΙΕΥΘΥΝΣΗ ΝΕΩΝ ΕΡΓΩΝ ΜΕΤΑΦΟΡΑΣ Τομέας Σχεδιασμού & Προδιαγραφών Εναέριων Γ.Μ.		ΑΠΟΣΒΕΣΤΗΣ ΤΑΛΑΝΤΩΣΕΩΝ ΤΥΠΟΥ STOCKBRIDGE ΓΙΑ ΑΓΩΓΟ ACSR ΚΑΙ ACSR/AW GROSBEAK Γ.Μ.150 KV STOCKBRIDGE TYPE VIBRATION DAMPER FOR CONDUCTOR ACSR & ACSR/AW GROSBEAK OF 150KV T.L.		
		ΑΡ. ΣΧΕΔΙΟΥ: DRAWING No.:	TR-18/01	Ανευ κλίμακας No scale