


Διακριτικός αριθμός εξαρτήματος : TR-18/02  
Item identification number : TR-18/02

**ΕΝΔΕΙΚΤΙΚΟ ΣΧΕΔΙΟ  
INDICATIVE DRAWING**

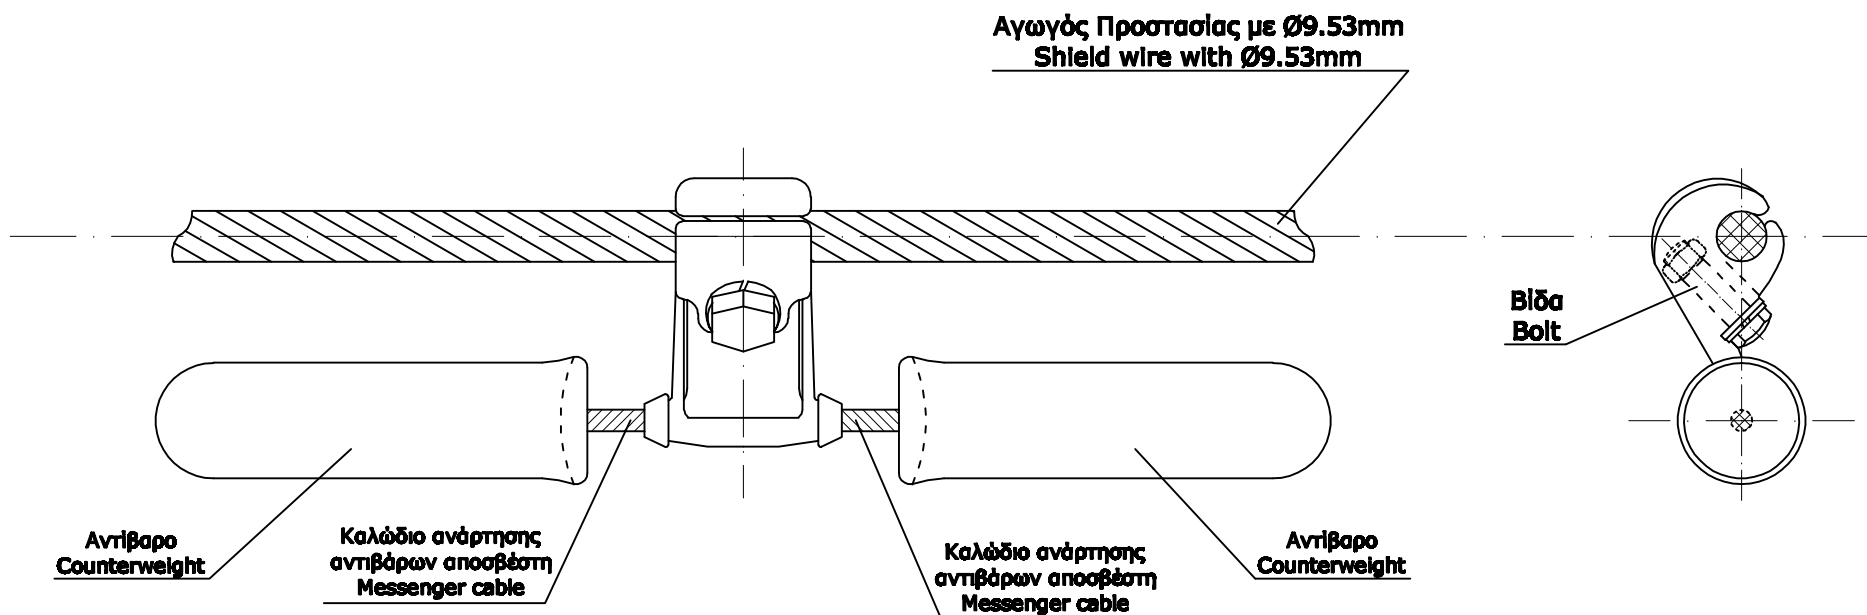

Η μελέτη των αποσβεστών ταλάντωσης θα είναι  
σύμφωνη με την Τεχνική Προδιαγραφή TR-18.  
The design of the vibration dampers shall be in  
accordance with the Technical Specification TR-18.

ΣΧΕΔΙΑΣΗ	ΜΕΛΕΤΗ	ΕΛΕΓΧΟΣ	ΕΓΚΡΙΣΗ	ΗΜΕΡΟΜΗΝΙΑ
Α. ΜΑΘΙΟΥΛΑΚΗΣ	Α. ΜΑΘΙΟΥΛΑΚΗΣ	Π. ΤΣΕΚΕΛΙΔΟΥ	Σ. ΚΑΛΛΑΦΑΤΗΣ	ΜΑΡΤΙΟΣ 2017
<b>ΑΔΜΗΕ ΑΕ</b> ΔΙΕΥΘΥΝΣΗ ΝΕΩΝ ΕΡΓΩΝ ΜΕΤΑΦΟΡΑΣ Τομέας Σχεδιασμού & Προδιαγραφών Ενέργειας Γ.Μ.			ΑΠΟΣΒΕΣΤΗΣ ΤΑΛΑΝΤΩΣΕΩΝ ΤΥΠΟΥ STOCKBRIDGE ΓΙΑ ΑΓΩΓΟ ΠΡΟΣΤΑΣΙΑΣ Γ.Μ.150 kV STOCKBRIDGE TYPE VIBRATION DAMPER FOR SHIELD WIRE OF 150kV T.L.	
			ΑΡ. ΣΧΕΔΙΟΥ: DRAWING No.: <b>TR-18/02</b>	Ανευ κλίμακας No scale