



Σχήμα 1 : Αλυσίδα διπλής τανύσεως. Το εξάρτημα του πύργου είναι σε οριζόντιο επίπεδο.
Double tension string. The plane of tower fitting is horizontal.

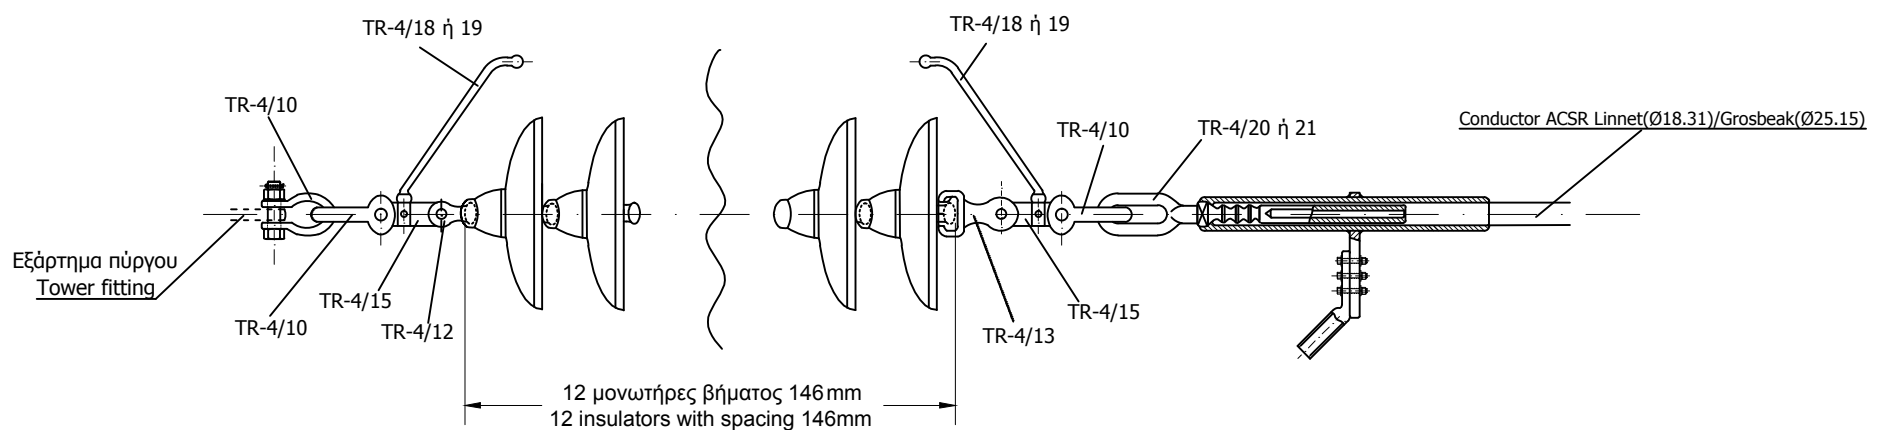

Σχήμα 2 : Απλή αλυσίδα τέρματος. Το εξάρτημα του πύργου είναι σε οριζόντιο επίπεδο.
Single tension string. The plane of tower fitting is horizontal.

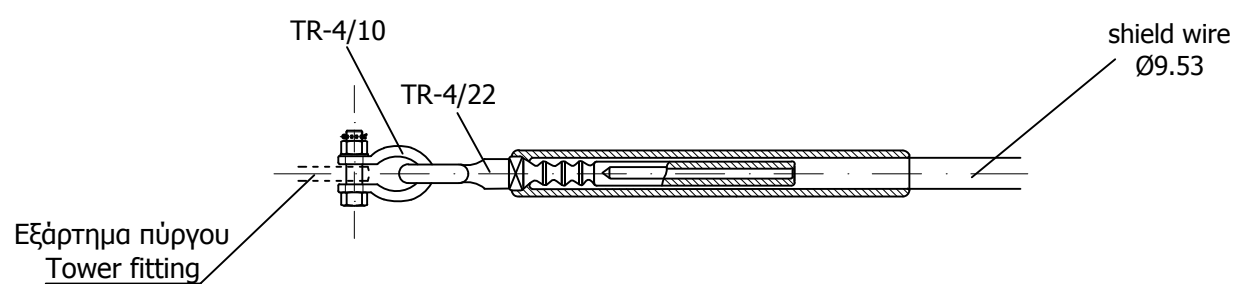

Σχήμα 3 : Συναρμογή τανύσεως αγωγού προστασίας. Το εξάρτημα του πύργου είναι σε οριζόντιο επίπεδο.
Shield wire tension assembly. The plane of tower fitting is horizontal.

ΣΧΕΔΙΑΣΗ	ΜΕΛΕΤΗ	ΕΛΕΓΧΟΣ	ΕΓΚΡΙΣΗ	ΗΜΕΡΟΜΗΝΙΑ
Π.ΤΣΕΧΕΛΙΔΟΥ	Π.ΤΣΕΧΕΛΙΔΟΥ	Π.ΤΣΕΧΕΛΙΔΟΥ	Μ.ΚΟΡΩΝΙΩΤΑΚΗΣ	11-7-2012
ΑΔΜΗΕ ΑΕ ΔΙΕΥΘΥΝΣΗ ΝΕΩΝ ΕΡΓΩΝ ΜΕΤΑΦΟΡΑΣ Τομέας Ηλεκτρολογικών Μελετών Εξοπλισμού & Καλωδιακών Γ.Μ.		ΣΥΝΑΡΜΟΓΕΣ ΤΑΝΥΣΕΩΣ ΑΓΩΓΟΥ ΦΑΣΕΩΣ ΚΑΙ ΑΓΩΓΟΥ ΠΡΟΣΤΑΣΙΑΣ ΓΙΑ Γ.Μ. 150 kV PHASE CONDUCTOR AND SHIELD WIRE TENSION ASSEMBLIES FOR 150kV T.L.		
		ΑΡ. ΣΧΕΔΙΟΥ:	TR-4/00-2	ΑΝΕΥ ΚΛΙΜΑΚΟΣ NO SCALE