


Διακριτικός αριθμός εξαρτήματος : TR-18/05
Item identification number : TR-18/05

ΕΝΔΕΙΚΤΙΚΟ ΣΧΕΔΙΟ
INDICATIVE DRAWING

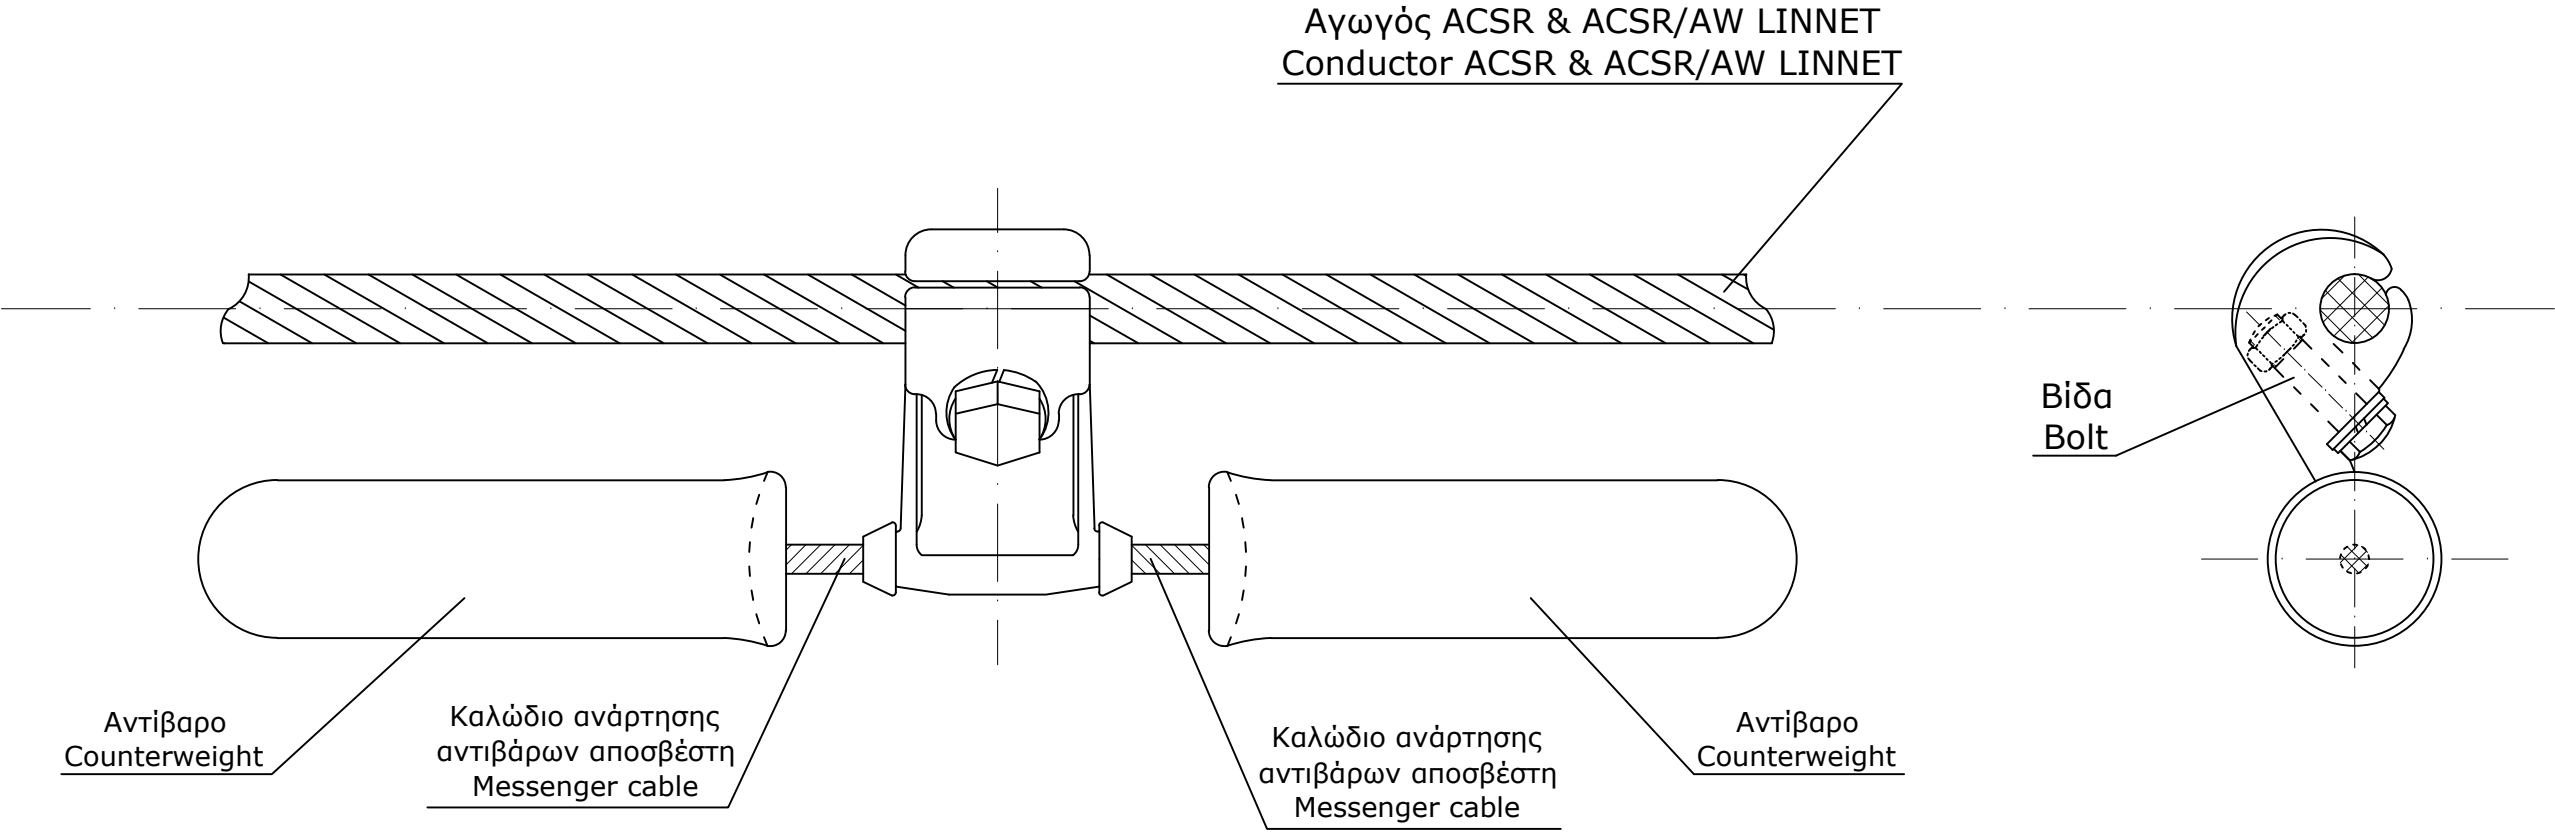

Η μελέτη των αποσβεστών ταλάντωσης θα είναι
σύμφωνη με την Τεχνική Προδιαγραφή TR-18.
The design of the vibration dampers shall be in
accordance with the Technical Specification TR-18.

ΣΧΕΔΙΑΣΗ	ΜΕΛΕΤΗ	ΕΛΕΓΧΟΣ	ΕΓΚΡΙΣΗ	ΗΜΕΡΟΜΗΝΙΑ
Π.ΤΣΕΧΕΛΙΔΟΥ	Π.ΤΣΕΧΕΛΙΔΟΥ	Π.ΤΣΕΧΕΛΙΔΟΥ	Μ.ΚΟΡΩΝΙΩΤΑΚΗΣ	11-7-2012
ΑΔΜΗΕ ΑΕ ΔΙΕΥΘΥΝΣΗ ΝΕΩΝ ΕΡΓΩΝ ΜΕΤΑΦΟΡΑΣ Τομέας Ηλεκτρολογικών Μελετών Εξοπλισμού & Καλωδιακών Γ.Μ.			ΑΠΟΣΒΕΣΤΗΣ ΤΑΛΑΝΤΩΣΕΩΝ ΤΥΠΟΥ STOCKBRIDGE ΓΙΑ ΑΓΩΓΟ ACSR ΚΑΙ ACSR/AW LINNET Γ.Μ.150 kV STOCKBRIDGE TYPE VIBRATION DAMPER FOR CONDUCTOR ACSR & ACSR/AW LINNET OF 150kV T.L. ΑΡ. ΣΧΕΔΙΟΥ: DRAWING No.: TR-18/05 Ανευ κλίμακος No scale	