



ΤΟΜΗ

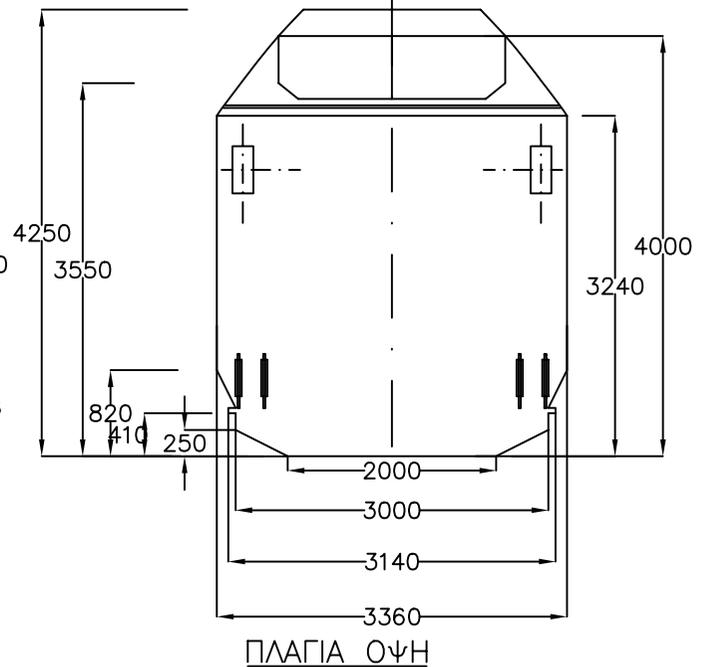

ΠΛΑΓΙΑ ΟΨΗ

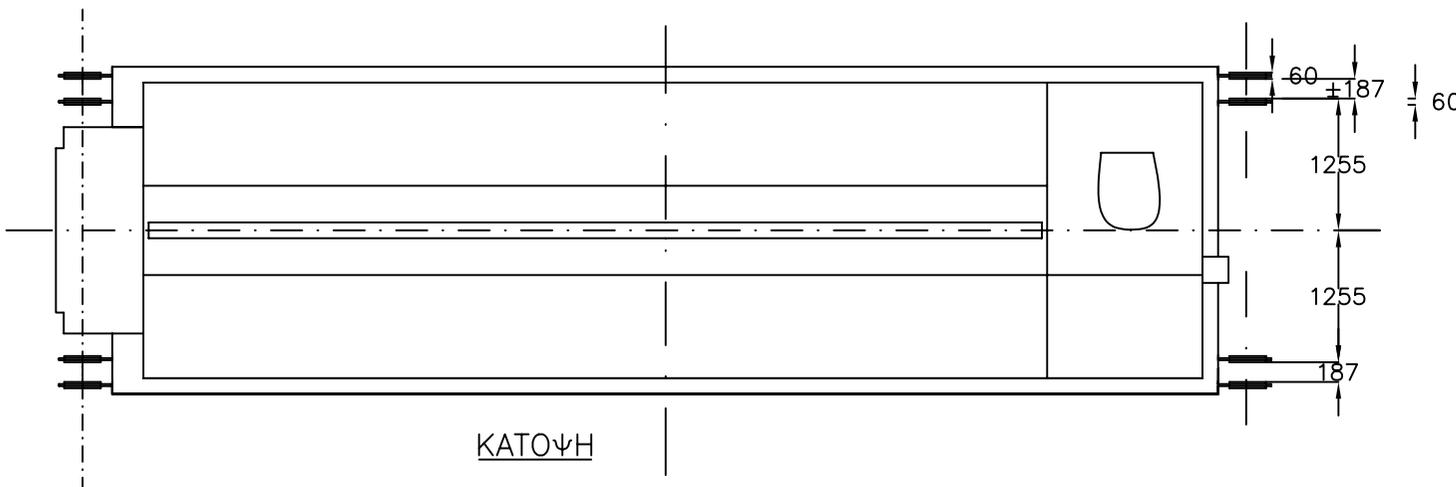

ΚΑΤΟΨΗ

ΟΙ ΕΝΔΕΙΚΝΥΟΜΕΝΕΣ ΔΙΑΣΤΑΣΕΙΣ
ΚΑΙ ΤΟ ΣΧΗΜΑ ΕΙΝΑΙ ΥΠΟΧΡΕΩΤΙΚΕΣ

/Α		ΠΕΡΙΓΡΑΦΗ		ΣΧΕΔ. ΜΕΛ. ΕΛΕΓΧ. ΗΜΕΡ.	ΑΡΙΘΜΟΣ	ΤΙΤΛΟΣ	ΜΕΛΕΤ. ΣΧΕΔ.	ΗΜΕΡ. 23/7/04	ΕΓΚΡ. ΕΛΕΓΧ.	ΔΕΗ - ΔΝΕΜ ΤΟΜΕΑΣ ΠΡΟΔΙΑΓΡΑΦΩΝ & ΕΞΟΠΛΙΣΜΟΥ Τ/Σ - ΚΤΤ	ΘΕΣΕΙΣ ΛΑΒΩΝ ΑΝΑΡΤΗΣΕΩΣ Α/ΜΣ ΩΣ ΠΡΟΣ ΤΟ ΚΥΡΙΟ ΣΩΜΑ ΤΟΥ	ΚΛΙΜΑΚΑ 1:75 ΦΥΛΛΟ : 1/1	ΑΡΙΘ. ΣΧΕΔ. ΣΚ - 883C
1	2	3	4	5	6	7	8						