



ΛΕΙΤΟΜΕΡΕΙΑ Α
Ακροδέκτης γραμμής


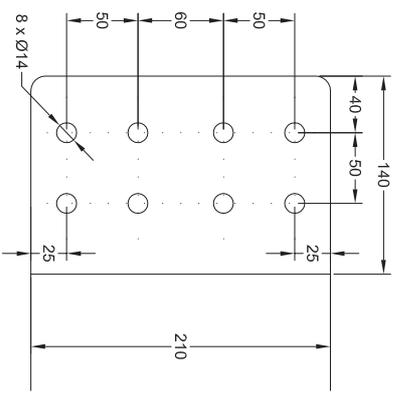


Πλάτος ακροδέκτη γραμμής=35mm

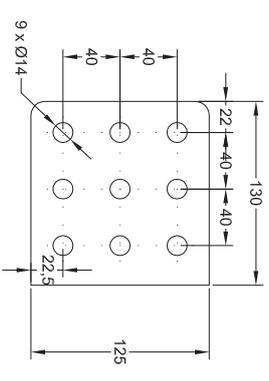

Πλάτος ακροδέκτη γραμμής=35mm

ΛΕΙΤΟΜΕΡΕΙΑ Β
Ακροδέκτης γραμμής

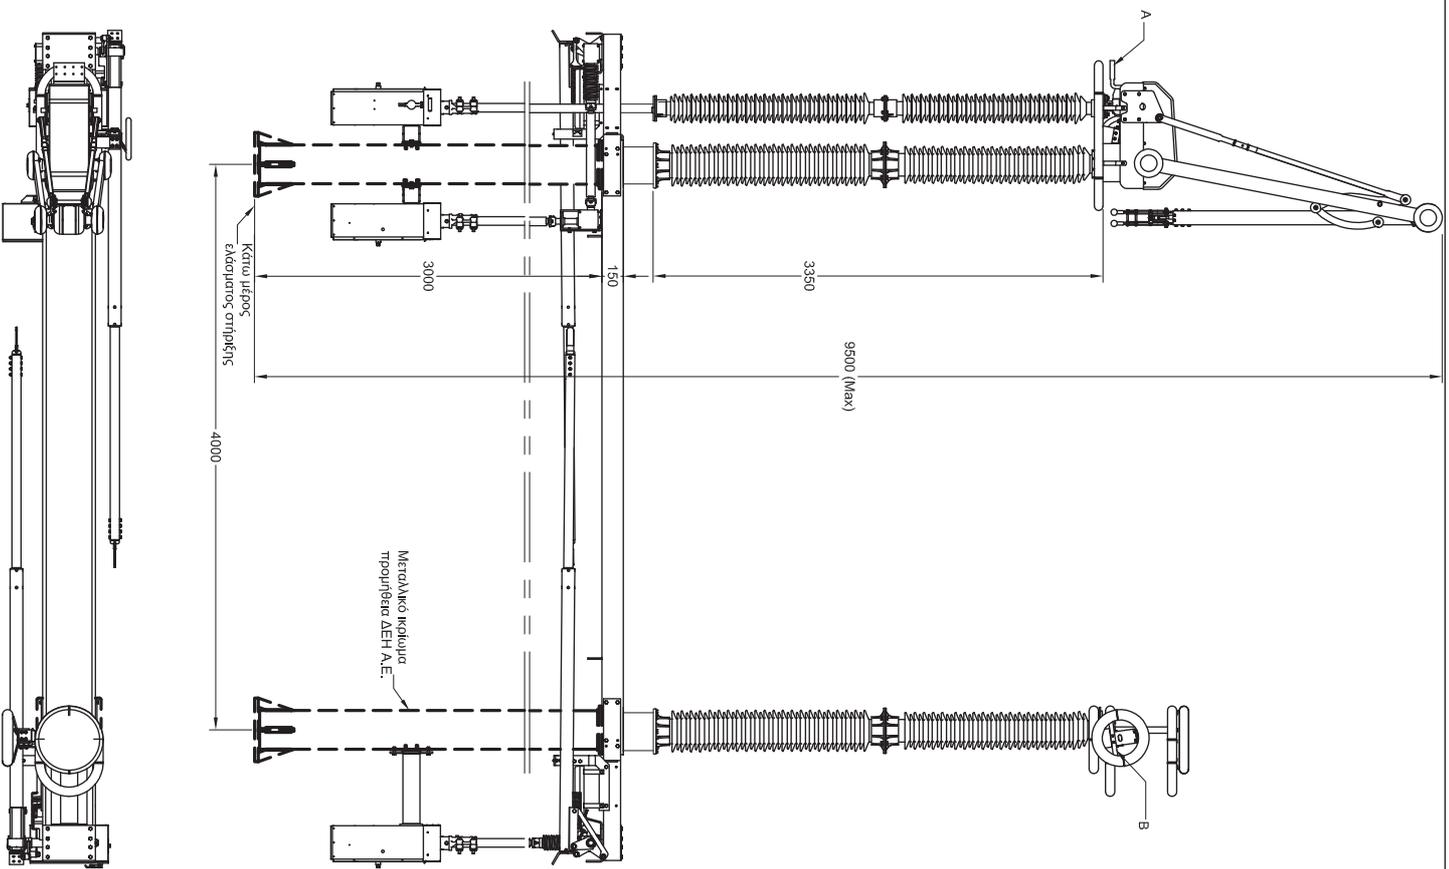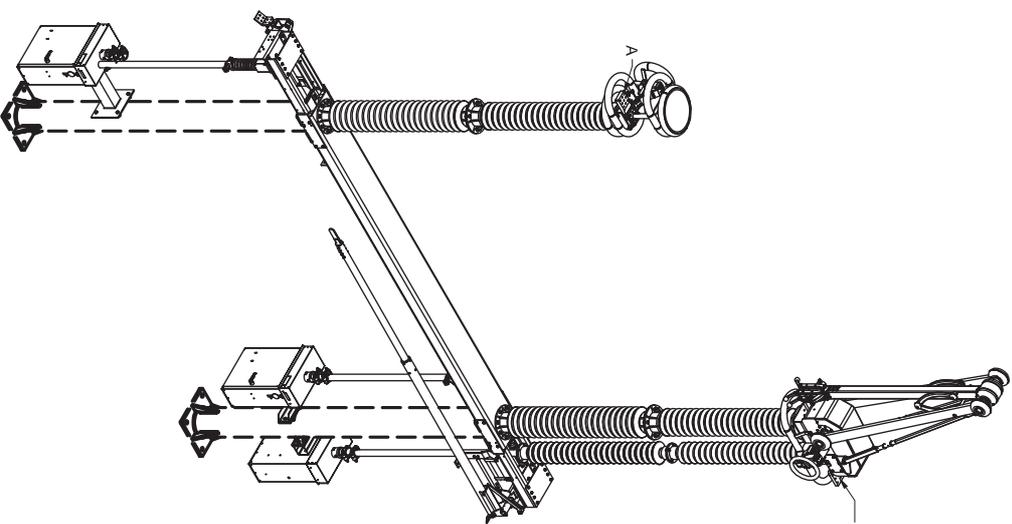

Μεταλλικό Ικρίλιμα
τροποθέτη ΔΕΗ Α.Ε.

ΣΗΜΕΙΩΣΕΙΣ

1. Όλες οι δείκνυόμενες διαστάσεις είναι υποχρεωτικές.
2. Όλες οι διαστάσεις είναι σε χιλιοστά (mm).

ΣΧΕΔΙΟ Νο. 403.12/2

Σχέδιο λειτουργειών του Α/Ζ τύπου 403.12, του τρόπου εγκατάστασής του και του μηχανισμού λειτουργίας του, μαζί με τους δύο (2) υαλιότες του και τους αντίστοιχους μηχανισμούς λειτουργίας τους, επί του ικριώματός τους.