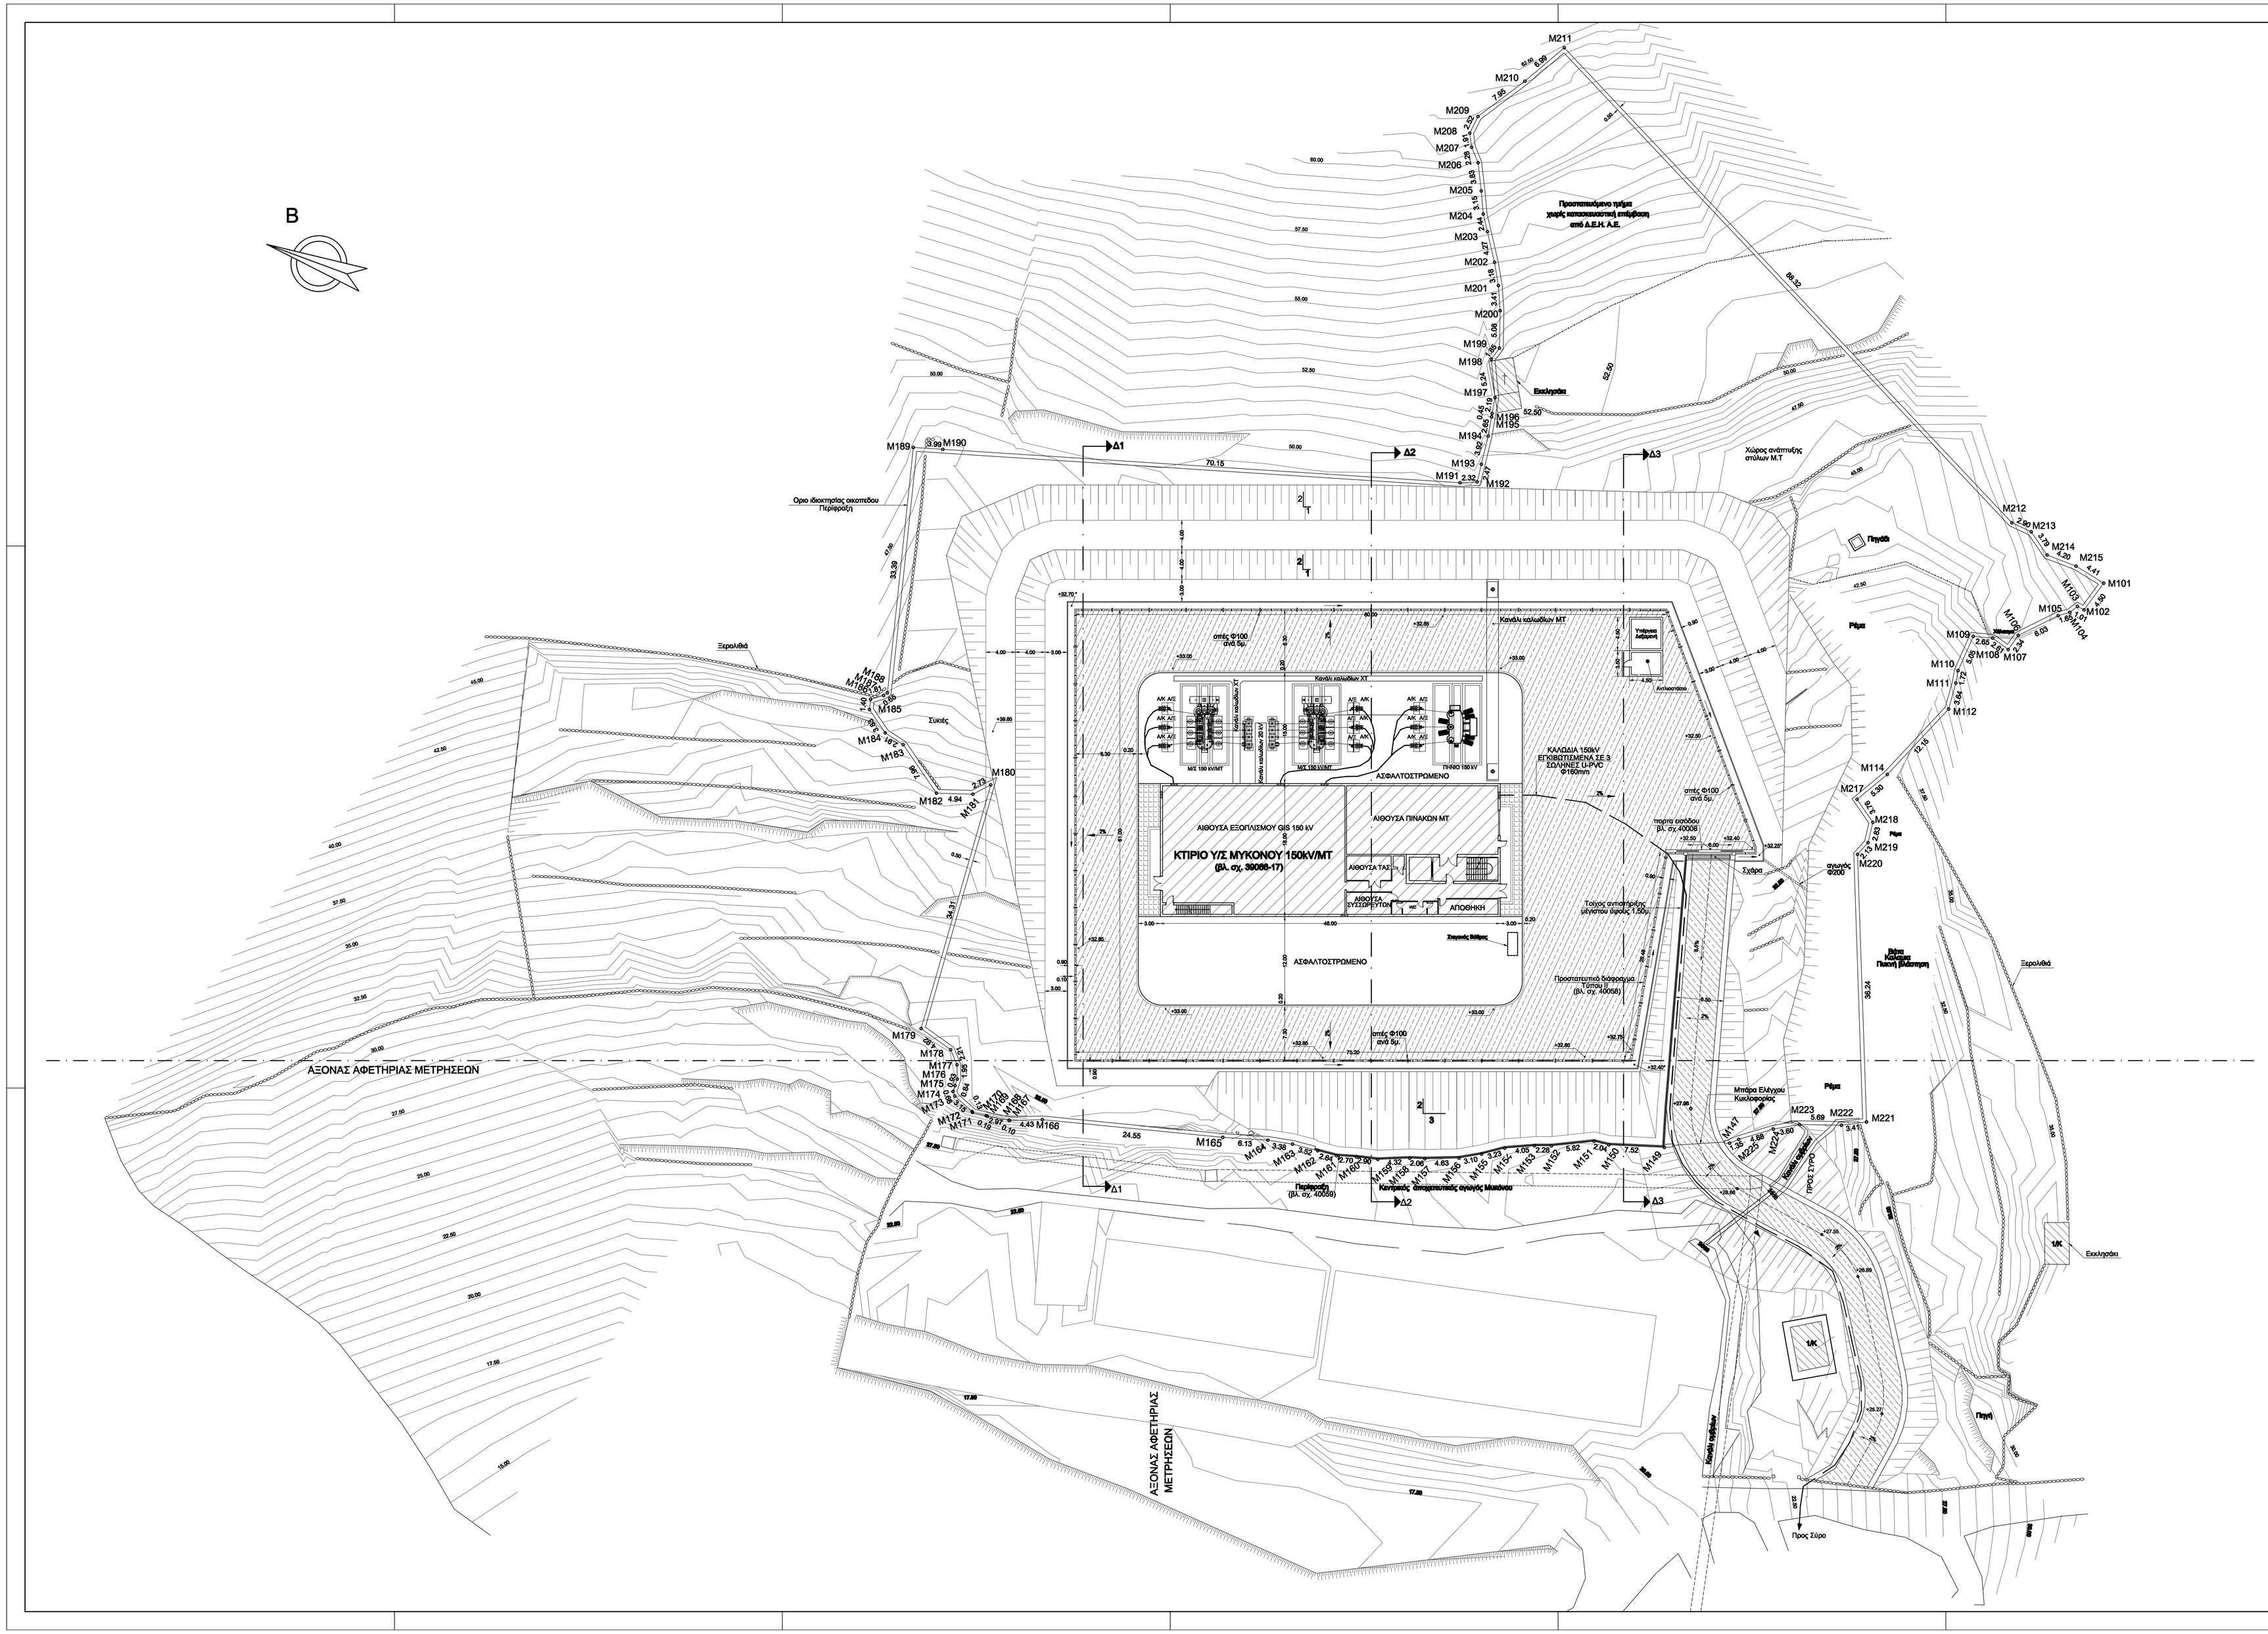

ΣΗΜΕΙΩΣΕΙΣ

1. Η πάνω επιφάνεια των βάσεων θα βρίσκεται στο επίπεδο +33,10 δη/αδή 10 εκ. πάνω από το υψόμετρο της ασφάλτου στο όριο μεταξύ των χώρων των βάσεων και των δρόμων.
   Το υπο πάνω υψόμετρο θα δοθούν επιπόνου από τον ενιπιτιμένο επιβλέποντα μηχανικό της ΑΔΜΗΕ Α.Ε.
2. Οι θεμελιώσεις των βάσεων θα είναι αυτές που φαίνονται στα σχετικά σχέδια. Οι βάσεις όμως που θα κατασκευασθούν σε περιοχές που έχουν επιμορφωθεί θα αξιοποιηθούν σε άπιπο σκαμμένα που θα φθάνει σε βάθος 0,40 μ. τουλάχιστο μέσα στο φυσικό έδαφος. Οι αρμόζοντες θεμελιώσεις του θεμελίου από άπιπο σκαμμένα μπορεί, κατά την κρίση του Ενιπιτιμένου Εκπροσώπου, μετά από συνεννόηση με το τμήμα μελετών, να γίνουν μεγαλύτερες από τις ανιπιτιμένες διαστάσεις των βάσεων.
3. Μετά την εγκατάσταση του εργολάβου και πριν από την έναρξη κατασκευής των βάσεων, ο επιβλέπων μηχανικός της ΑΔΜΗΕ Α.Ε. πρέπει να συνεννοείται με τον ΤΟΜΕΑ ΜΕΛΕΤΩΝ ΥΤΣ για πιχών ανιπιτιμένων των σχεδίων των βάσεων.
4. Κάθε 20,00μ. τουλάχιστον θα πρέπει να κατασκευασθούν κατ' όλο το ύψος των τοίχων αντιστήριξης ανοικτοί κατακόρυφοι αρμοί πλάτους 2 εκ.
5. Η περίφραξη που τοποθετήται στα όρια της ιδιοκτησίας διαιρέτιπεται κάθε 9.00μ. με αρμό δεκ.
6. Με το σύμβολο σημαίνονται οι τοίχοι αντιστήριξης πρανών.
7. * Υψόμετρα των σχετών (κάτω εσωτερική σπάθη).

39066-17	Κτίριο Υ/Σ GIS 150 kV/MT, Κάτοψη Ισογείου
40008	Σωρήρωνη Πόρτα μήκους 8,00 μ.
40059	Περίφραξη Υ/Σ από δικτυωτό συμμετάλλεγμα
40058	Προστατευτικά Διαφράγματα Εγκαταστάσεων Υψηλής Τάσης με κιγκλίδωμα γαλβανισμένο ΤΥΠΟΥ Ι & ΤΥΠΟΥ ΙΙ
	Χώρος Πυροσβεστικού & Αντλητικού Συγκροτήματος Ύδρευσης με Δεξαμενή νερού.
ΑΡΙΘΜΟΣ	ΤΙΤΛΟΣ
	ΣΧΕΤΙΚΑ ΣΧΕΔΙΑ

	ΓΕΝΙΚΕΣ ΤΡΟΠΟΠΟΙΗΣΕΙΣ					
ΑΙΑ	ΣΧΕΔΙΑΣΘΗΚΕ	ΜΕΛΕΤΗΘΗΚΕ	ΕΛΕΓΧΘΗΚΕ		ΕΓΚΡΙΘΗΚΕ	ΗΜΕΡ.
	Δ. ΣΤΡΑΤΗΓΟΠΟΥΛΟΥ	Δ.ΠΡΟΚΟΒΑΣ	Γ.ΤΣΟΡΒΑ		Γ.ΤΣΟΡΒΑ	

Α Ν Α Θ Ε Ω Ρ Η Σ Ε Ι Σ

ΓΕΝΙΚΗ ΔΙΑΤΑΞΗ
Υ/Σ GIS 150 kV/MT ΜΥΚΟΝΟΥ

ΣΧΕΔΙΑΣΘΗΚΕ	ΜΕΛΕΤΗΘΗΚΕ	ΕΛΕΓΧΘΗΚΕ	ΕΓΚΡΙΘΗΚΕ	ΗΜΕΡΟΜΗΝΙΑ
Δ. ΣΤΡΑΤΗΓΟΠΟΥΛΟΥ	Δ.ΠΡΟΚΟΒΑΣ	Γ.ΤΣΟΡΒΑ	Γ.ΤΣΟΡΒΑ	22-07-2013

Α.Δ.Μ.Η.Ε. ΔΙΕΥΘΥΝΣΗ ΝΕΩΝ ΕΡΓΩΝ ΜΕΤΑΦΟΡΑΣ
ΤΟΜΕΑΣ ΕΡΓΩΝ ΠΟΛ. ΜΗΧ. Υ/Σ Κ.Υ.Τ.

ΚΛΙΜΑΚΑ 1:250

39066-55