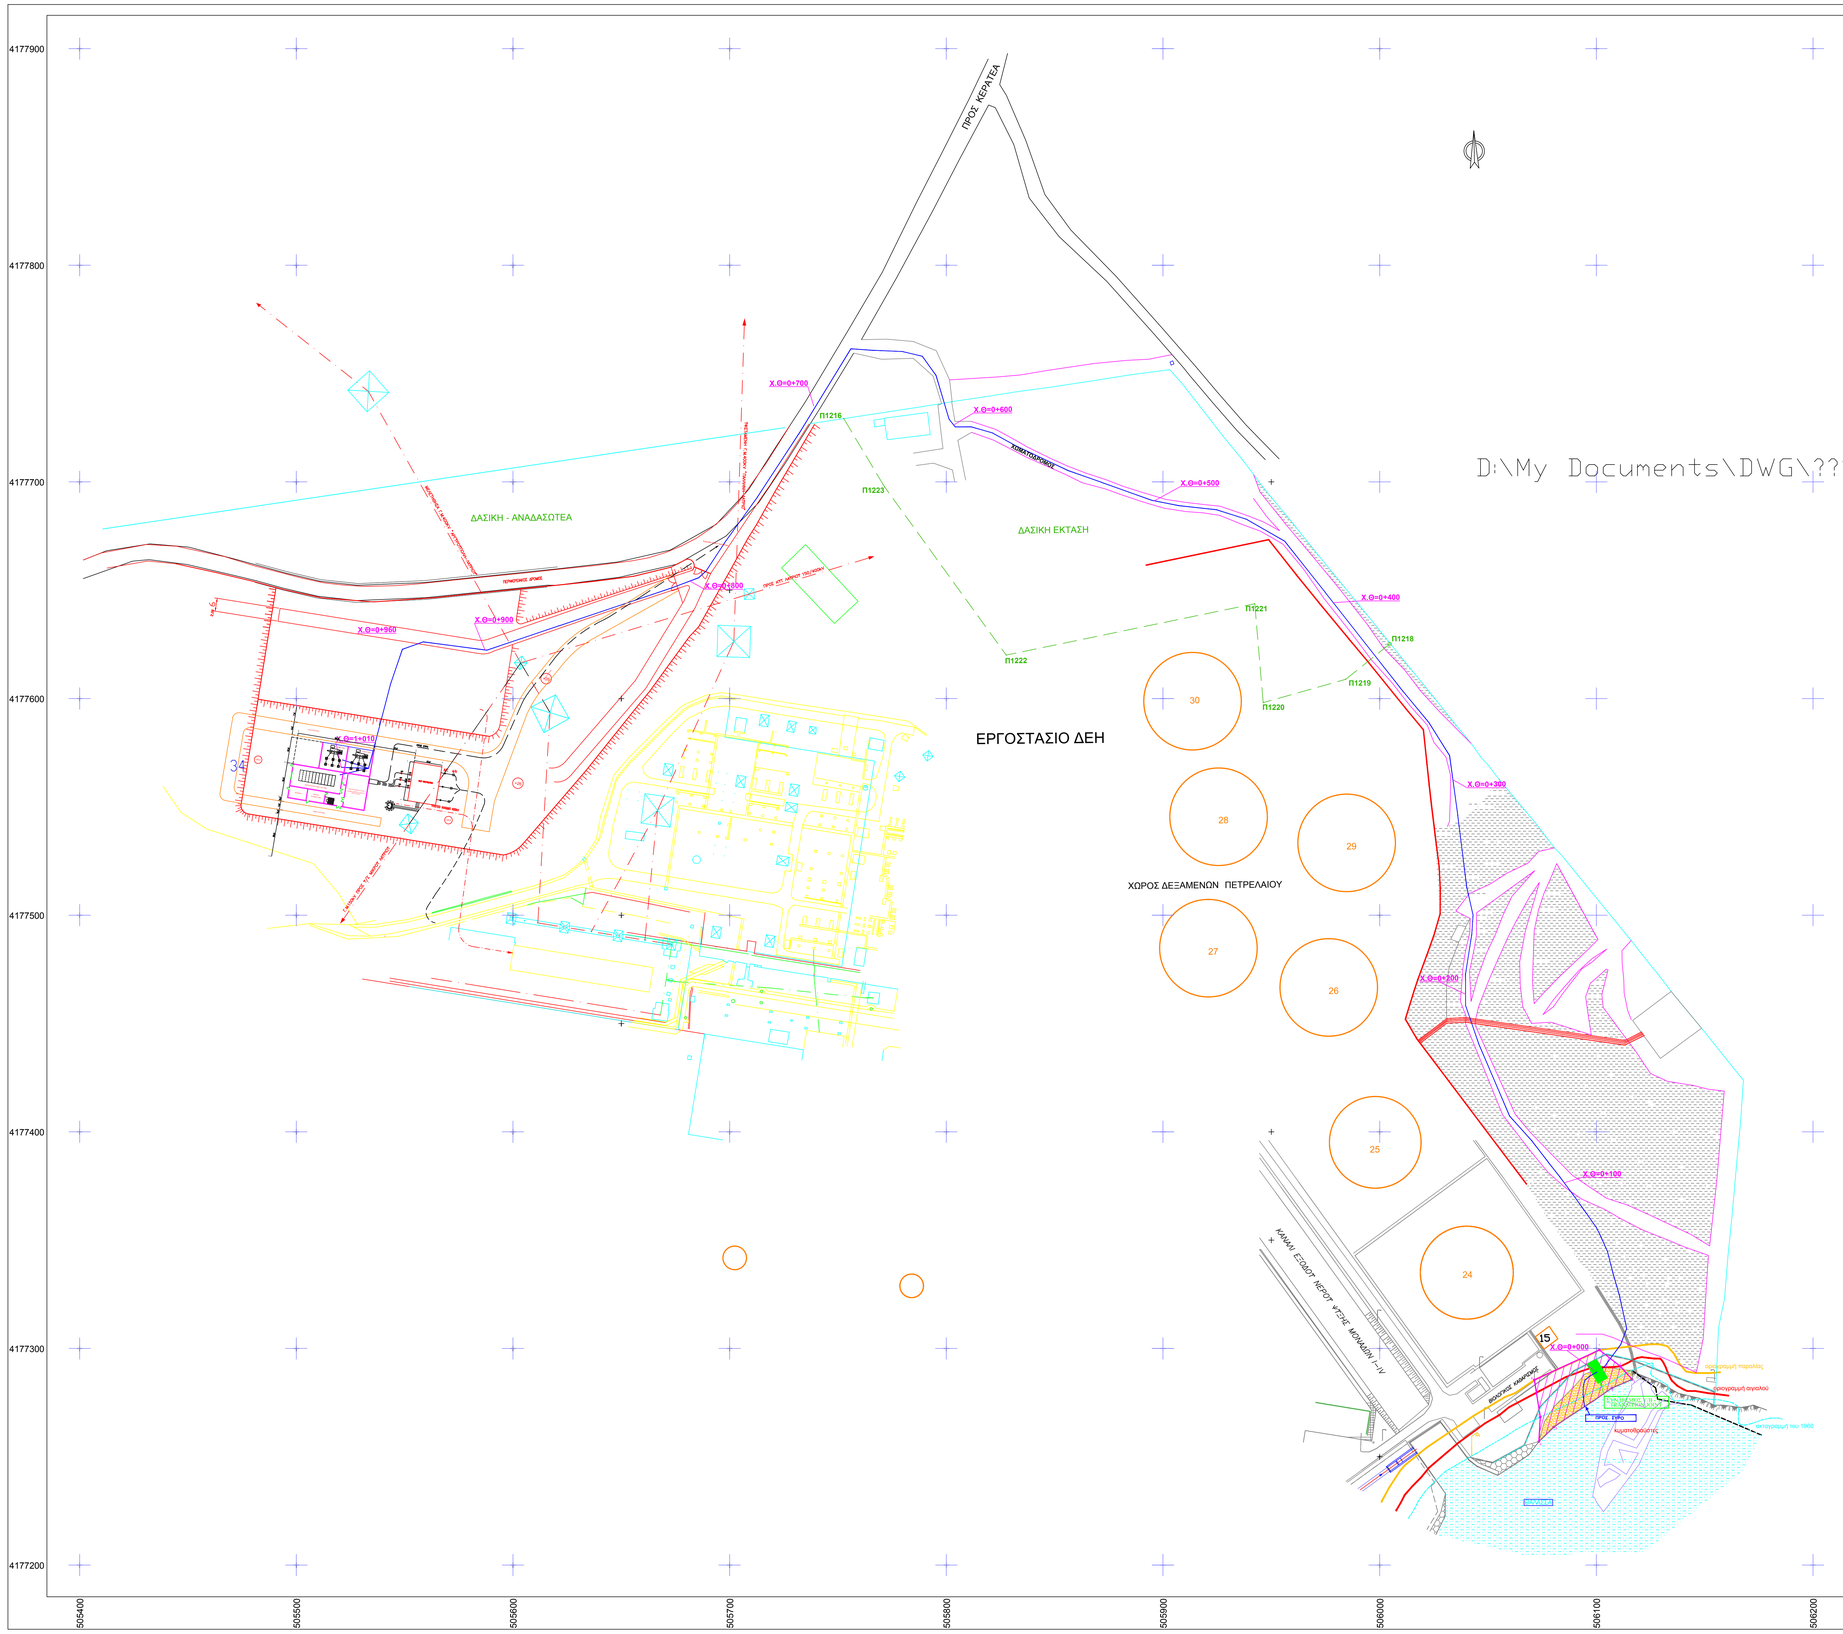

ΥΠΟΜΝΗΜΑ

Η αποτύπωση έγινε με Γεωδαιτικό Σταθμό και GPS και οι συντεταγμένες (Χ , Ψ, Z) είναι εξαρτημένες από το κρατικό τριγωνομετρικό δίκτυο, στο σύστημα προβολής ΕΓΣΑ ' 87.

Σ Υ Μ Β Ο Λ Α

	ΟΡΙΟ ΓΙΑ ΑΔΕΙΑ ΧΡΗΣΗΣ		ΚΤΗΡΙΑ - ΚΑΤΑΣΚΕΥΕΣ
	ΑΚΤΟΓΡΑΜΜΗ		ΣΥΡΜΑΤΟΠΛΕΓΜΑ
	ΑΜΜΟΥΔΙΑ		ΟΡΙΟ ΔΑΣΙΚΗΣ ΕΚΤΑΣΗΣ (Π1216,...Π1219,Π1218)
	ΟΡΙΟΓΡΑΜΜΗ ΑΙΓΙΑΛΟΥ		ΟΡΙΟΓΡΑΜΜΗ ΠΑΡΑΛΙΑΣ
			ΟΔΕΥΕΙΣ ΥΠΟΓΕΙΩΝ ΚΑΛΩΔΙΩΝ 150ΚV
	J1		**ΣΥΝΔΕΣΜΟΣ 150 ΚV ΕΥΘΥΓΡΑΜΜΙΑΣ**

ΑΠΟΣΠΑΣΜΑ ΦΥΛΛΟΥ ΧΑΡΤΗ ΓΥΣ 1:5000

D:\My Documents\DWG\??????\?????? ??????\??????\??????

Τρ.						06.09.2010
Α/Α	ΑΝΑΘΕΩΡΗΣΗ	ΣΧΕΔ.	ΜΕΛ.	ΕΛΕΓΧ.	ΕΓΚΡ.	ΗΜΕΡ.

ΔΙΑΣΥΝΔΕΣΗ ΚΥΚΛΑΔΩΝ ΜΕ ΕΛΛΗΝΙΚΟ ΔΙΑΣΥΝΔΕΔΕΜΕΝΟ ΣΥΣΤΗΜΑ

Υ/Β ΚΑΙ Υ/Γ ΚΑΛΩΔΙΑ 150 ΚV

ΘΕΣΗ	ΛΑΥΡΙΟΝ

Ο Ρ Ι Ζ Ο Ν Τ Ι Ο Γ Ρ Α Φ Ι Α - PLAN

ΑΠΟΤΥΠΩΣΗ - ΜΕΛΕΤΗ SURVEY -- STUDY	ΨΗΦΙΑΚΗ ΕΠΕΞΕΡΓΑΣΙΑ DIGITAL PROCESSING	ΕΛΕΓΧΟΣ CHECKED	ΕΓΚΡΙΣΗ APPROVED	ΗΜΕΡΟΜΗΝΙΑ DATE
ΚΟΥΜΕΝΤΑΚΟΣ Σ.	ΦΕΡΤΑΚΗ Δ.	ΜΕΛΙΣΣΑΡΗΣ Θ.	ΚΟΡΟΝΙΩΤΑΚΗΣ Μ.	12-10-2009

ΔΕΗ Α.Ε.

ΔΙΕΥΘΥΝΣΗ ΝΕΩΝ ΕΡΓΩΝ ΜΕΤΑΦΟΡΑΣ ΤΟΜΕΑΣ ΗΛΕΚΤΡΟΛΟΓΙΚΩΝ ΜΕΛΕΤΩΝ ΕΞΟΠΛΙΣΜΟΥ Γ.Μ. ΚΑΙ ΚΑΛΩΔΙΑΚΩΝ Γ.Μ

ΚΛΙΜΑΚΑ: 1:1000

ΤΗΜΕΚ 1715

ΦΥΛΛΟ : 1 απο 1