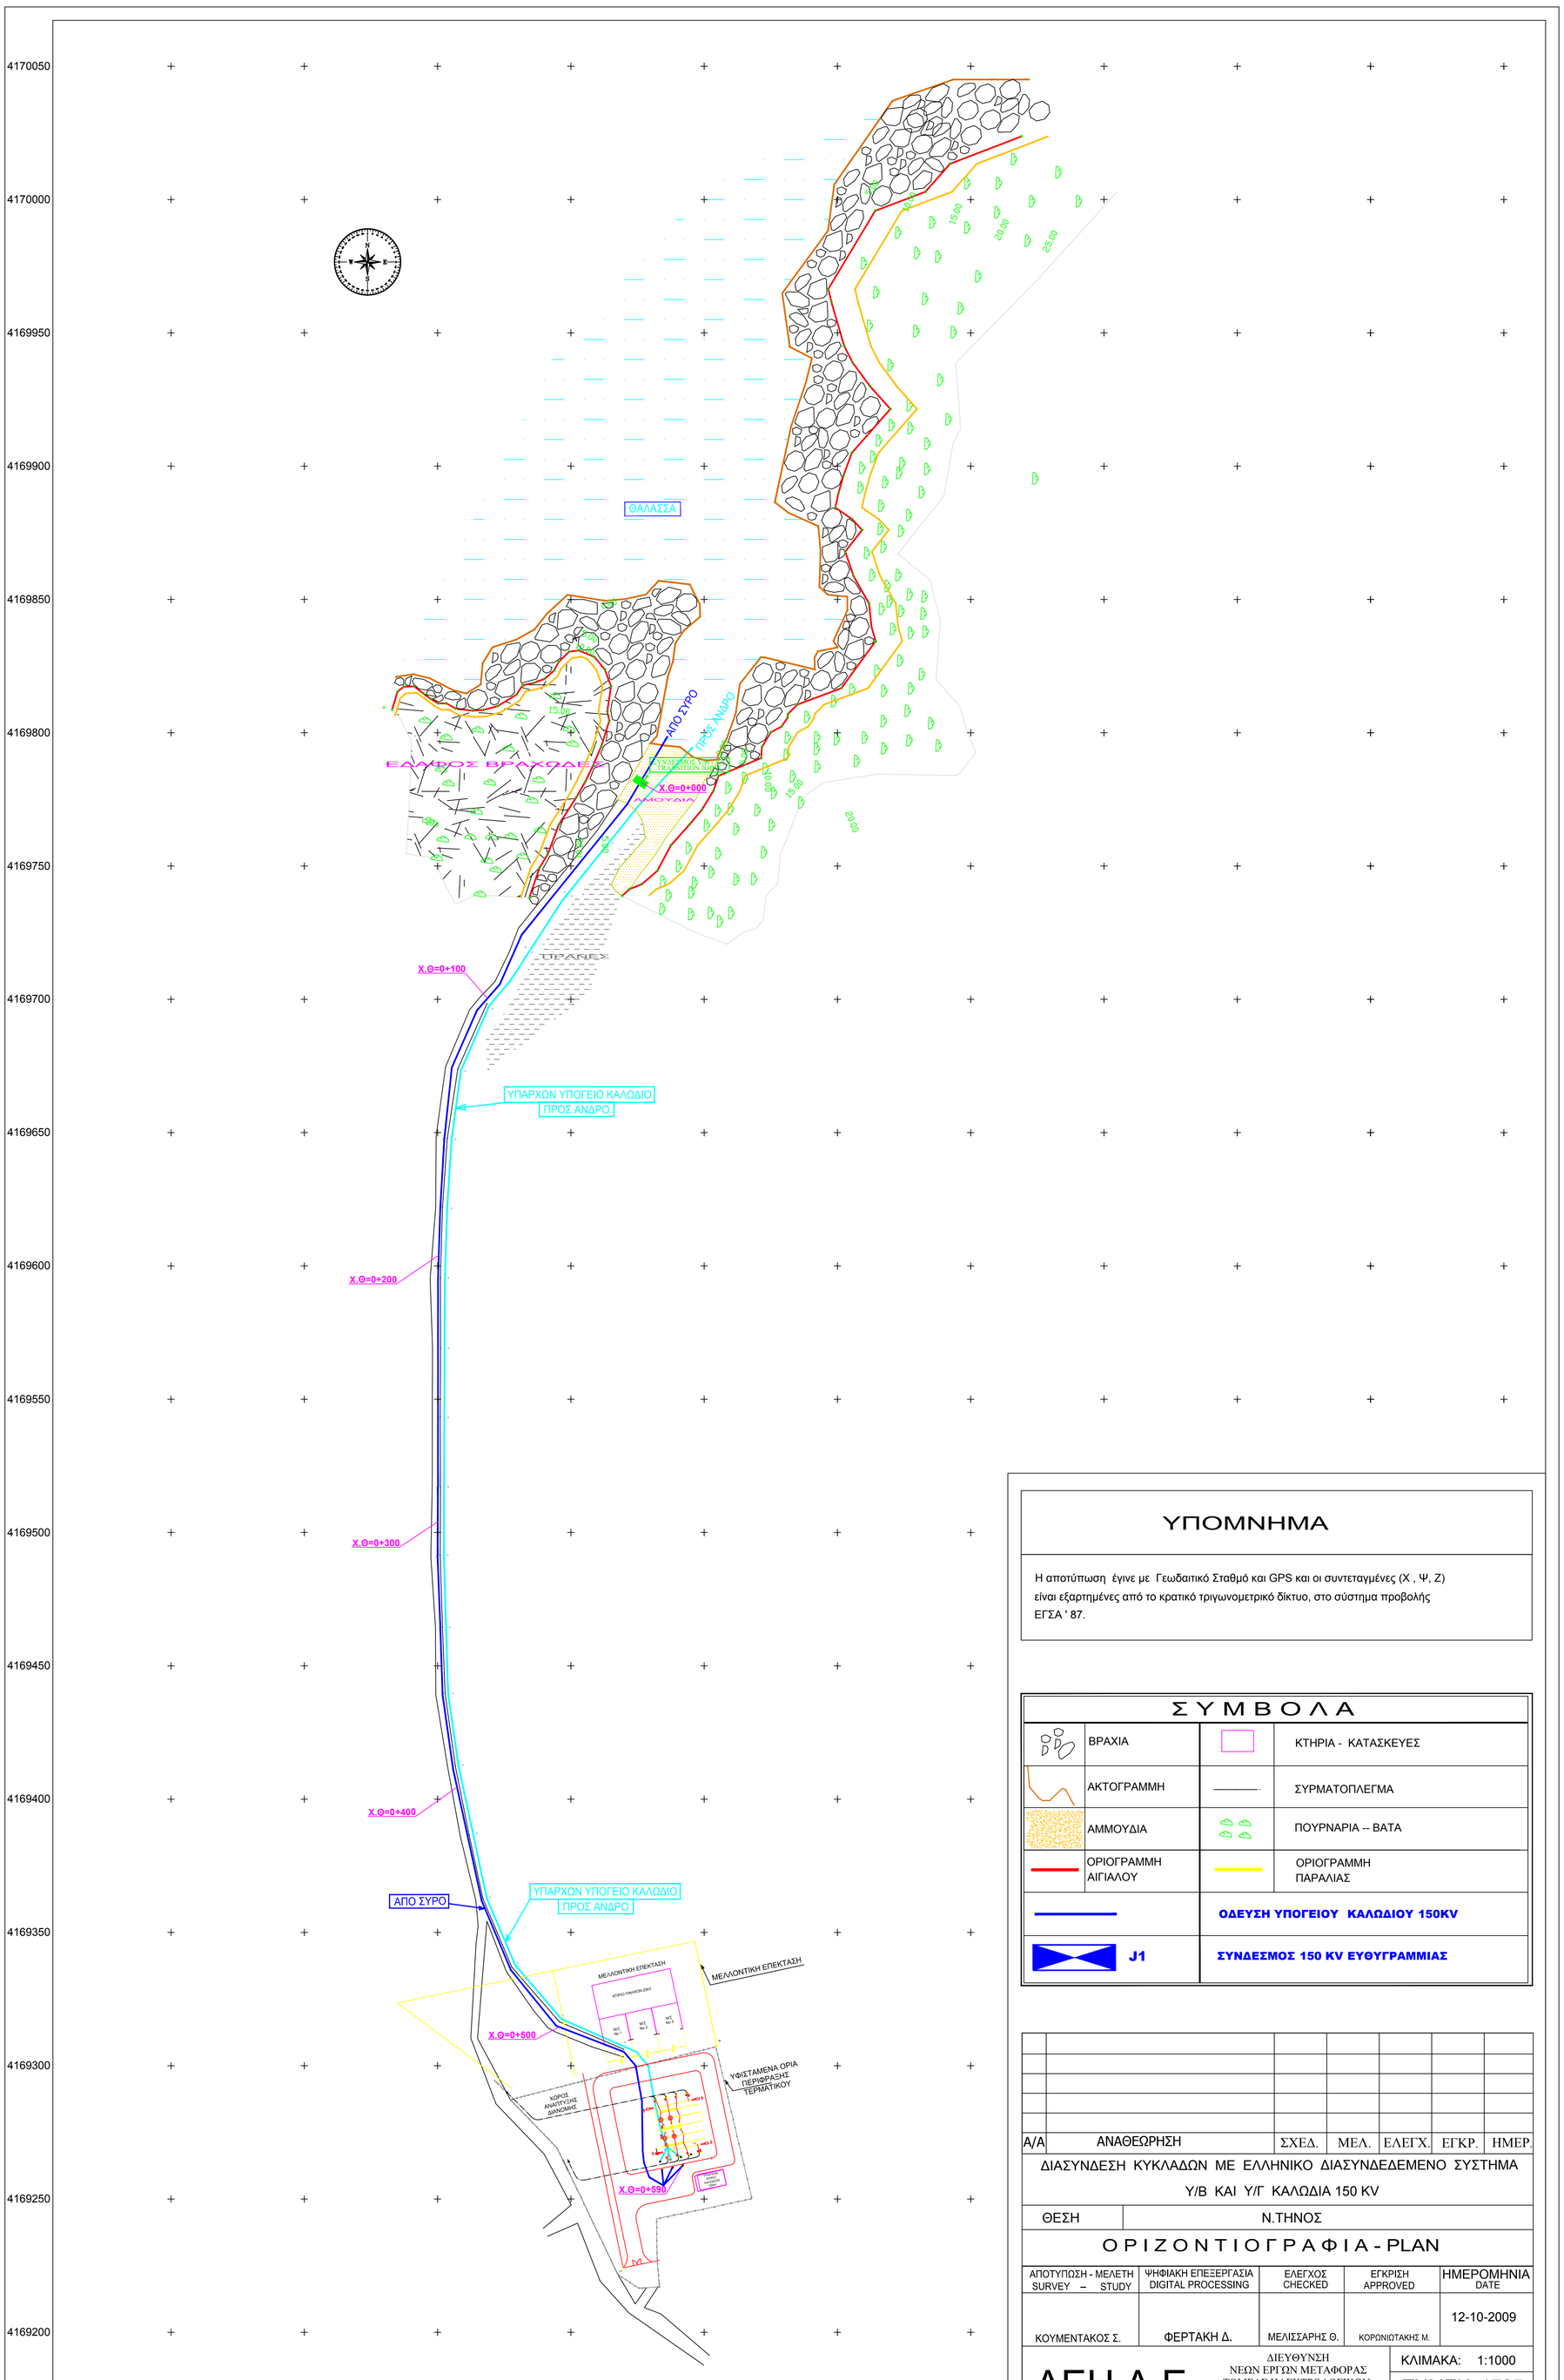

ΥΠΟΜΝΗΜΑ

Η αποτύπωση έγινε με Γεωδαιτικό Σταθμό και GPS και οι συντεταγμένες (Χ , Ψ, Ζ) είναι εξαρτημένες από το κρατικό τριγωνομετρικό δίκτυο, στο σύστημα προβολής ΕΓΣΑ ' 87.

Σ Υ Μ Β Ο Λ Α

	ΒΡΑΧΙΑ		ΚΤΗΡΙΑ - ΚΑΤΑΣΚΕΥΕΣ
	ΑΚΤΟΓΡΑΜΜΗ		ΣΥΡΜΑΤΟΠΛΕΓΜΑ
	ΑΜΜΟΥΔΙΑ		ΠΟΥΡΝΑΡΙΑ -- ΒΑΤΑ
	ΟΡΙΟΓΡΑΜΜΗ ΑΙΓΙΑΛΟΥ		ΟΡΙΟΓΡΑΜΜΗ ΠΑΡΑΛΙΑΣ
			ΟΔΕΥΣΗ ΥΠΟΓΕΙΟΥ ΚΑΛΩΔΙΟΥ 150ΚV
	J1		**ΣΥΝΔΕΣΜΟΣ 150 KV ΕΥΘΥΓΡΑΜΜΙΑΣ**

Α/Α	ΑΝΑΘΕΩΡΗΣΗ	ΣΧΕΔ.	ΜΕΛ.	ΕΛΕΓΧ.	ΕΓΚΡ.	ΗΜΕΡ.

ΔΙΑΣΥΝΔΕΣΗ ΚΥΚΛΑΔΩΝ ΜΕ ΕΛΛΗΝΙΚΟ ΔΙΑΣΥΝΔΕΔΕΜΕΝΟ ΣΥΣΤΗΜΑ

Υ/Β ΚΑΙ Υ/Γ ΚΑΛΩΔΙΑ 150 KV

ΘΕΣΗ: Ν.ΤΗΝΟΣ

Ο Ρ Ι Ζ Ο Ν Τ Ι Ο Γ Ρ Α Φ Ι Α - PLAN

ΑΠΟΤΥΠΩΣΗ - ΜΕΛΕΤΗ SURVEY – STUDY	ΨΗΦΙΑΚΗ ΕΠΕΞΕΡΓΑΣΙΑ DIGITAL PROCESSING	ΕΛΕΓΧΟΣ CHECKED	ΕΓΚΡΙΣΗ APPROVED	ΗΜΕΡΟΜΗΝΙΑ DATE
ΚΟΥΜΕΝΤΑΚΟΣ Σ.	ΦΕΡΤΑΚΗ Δ.	ΜΕΛΙΣΣΑΡΗΣ Θ.	ΚΟΡΩΝΙΩΤΑΚΗΣ Μ.	12-10-2009

ΔΕΗ Α.Ε. ΔΙΕΥΘΥΝΣΗ ΝΕΩΝ ΕΡΓΩΝ ΜΕΤΑΦΟΡΑΣ ΤΟΜΕΑΣ ΗΛΕΚΤΡΟΛΟΓΙΚΩΝ ΜΕΛΕΤΩΝ ΕΞΟΠΛΙΣΜΟΥ Γ.Μ. ΚΑΙ ΚΑΛΩΔΙΑΚΩΝ Γ.Μ

ΚΛΙΜΑΚΑ: 1:1000

ΤΗΜΕΚ 1725

ΦΥΛΛΟ : 1 απο 1