



MAPA	NOIIMA TEPMATOZ
NOIIMA TEPMATOZ	NOIIMA TEPMATOZ

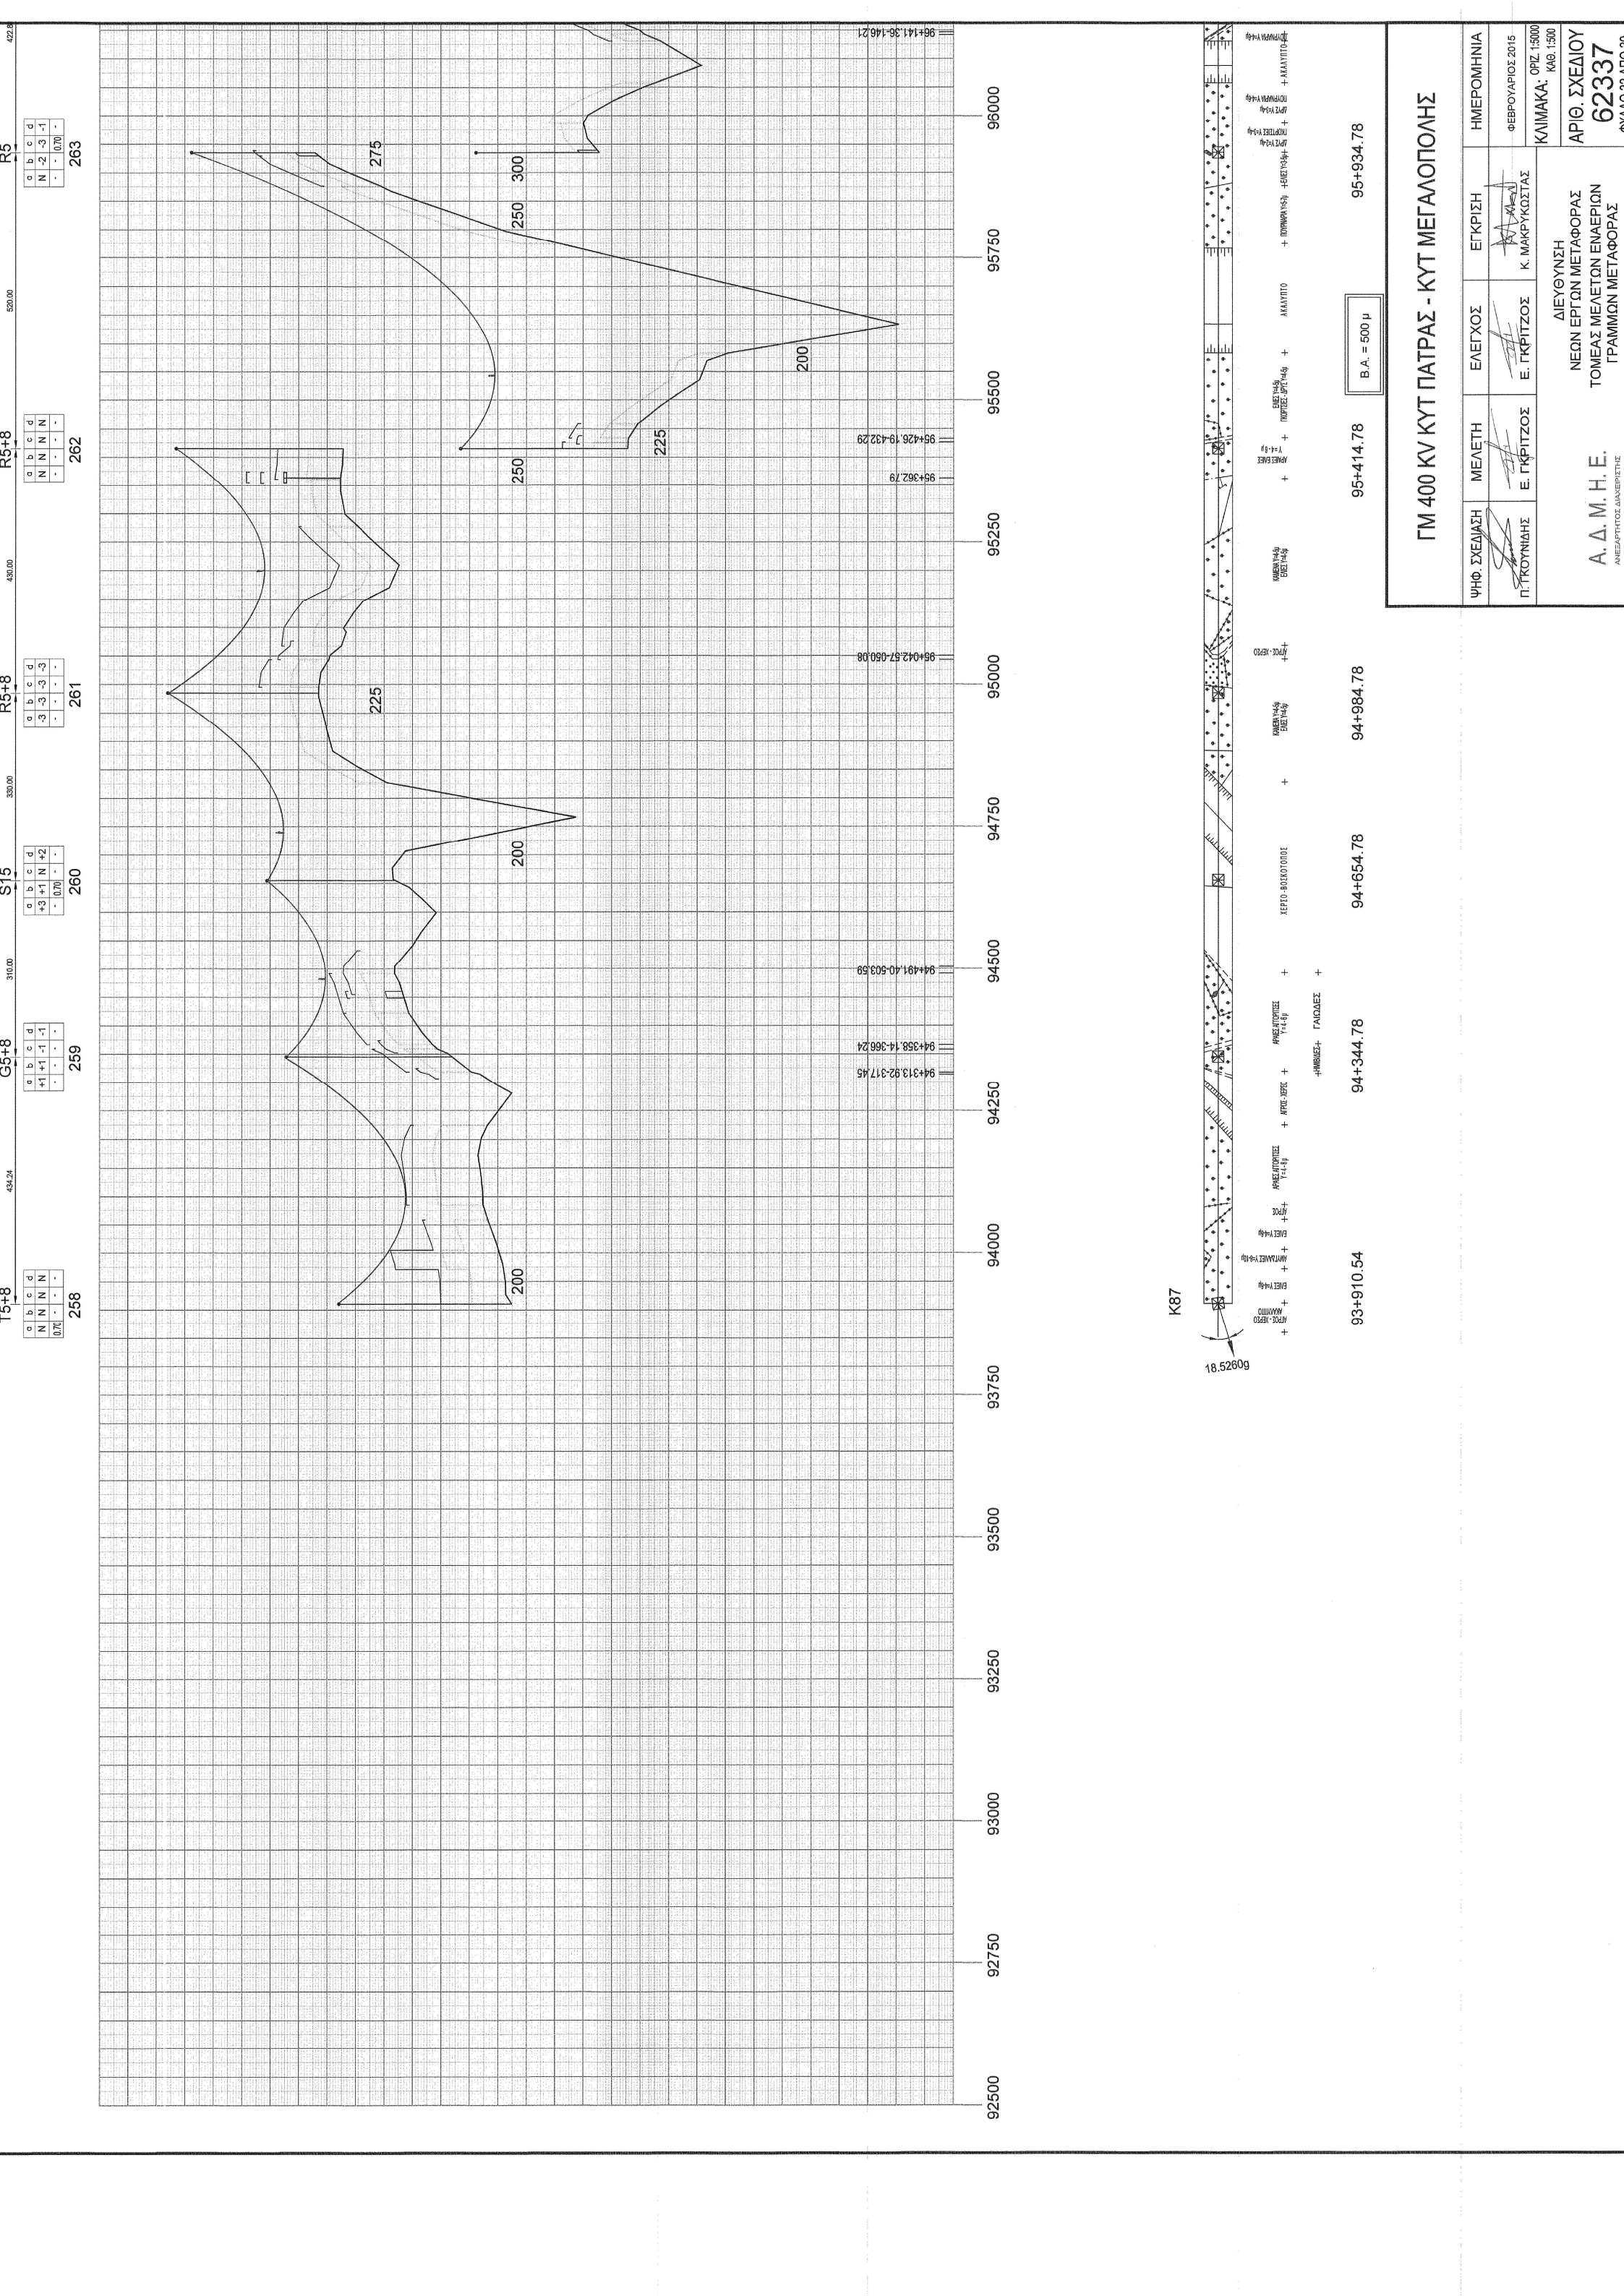

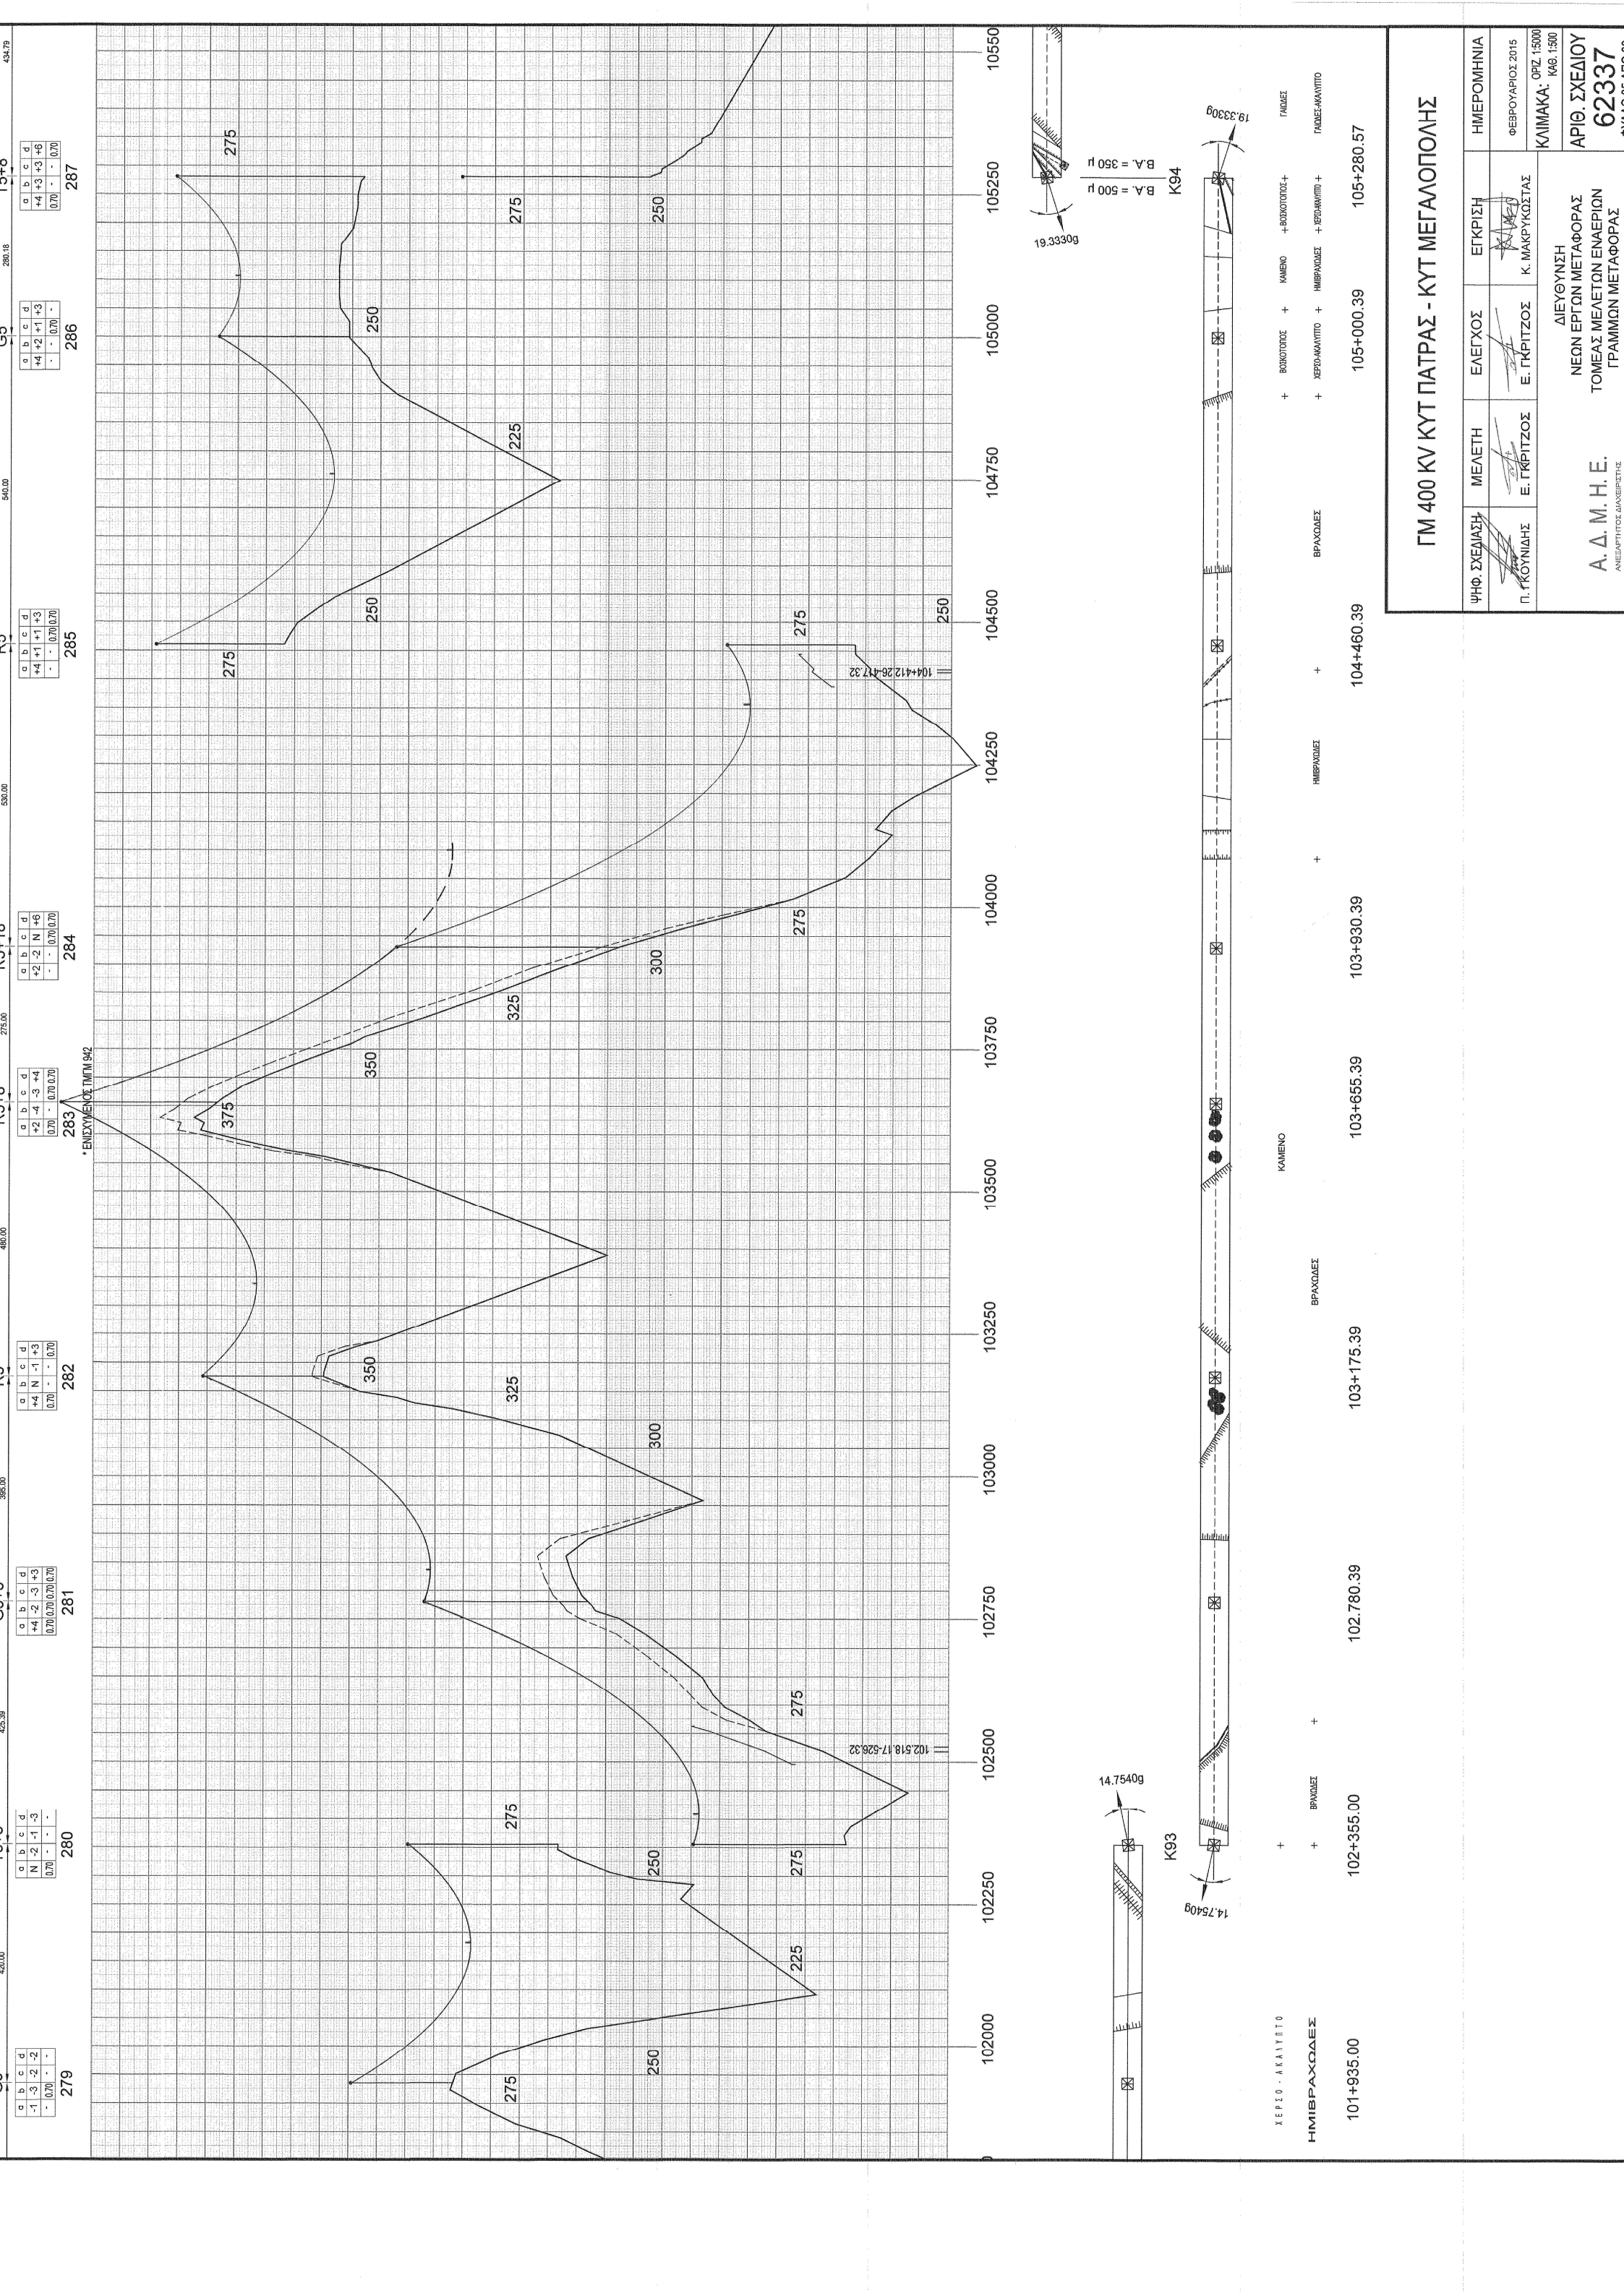

ΓΜ 400 ΚΥ ΠΑΤΡΑΣ - ΚΥΤ ΜΕΓΑΛΟΠΟΛΗΣ

ΨΗΦ. ΣΧΕΔΙΑΣΗ	ΜΕΛΕΤΗ	ΕΛΕΓΧΟΣ	ΕΓΚΡΙΣΗ	ΗΜΕΡΟΜΗΝΙΑ
Π. ΓΚΟΥΝΙΑΔΗΣ	Ε. ΓΚΡΙΤΖΟΣ	Ε. ΓΚΡΙΤΖΟΣ	Κ. ΜΑΚΡΥΚΩΣΤΑΣ	ΦΕΒΡΟΥΑΡΙΟΣ 2015
ΔΙΕΥΘΥΝΣΗ ΝΕΩΝ ΕΡΓΩΝ ΜΕΤΑΦΟΡΑΣ ΤΟΜΕΑΣ ΜΕΛΕΤΩΝ ΕΝΔΕΙΞΕΩΝ ΓΡΑΜΜΩΝ ΜΕΤΑΦΟΡΑΣ				ΚΛΙΜΑΚΑ: ΟΡΙΖ. 1:5000 ΚΑΘ. 1:500
Α. Δ. Μ. Η. Ε. ΑΝΕΞΑΡΤΗΤΟΣ ΔΙΑΧΕΙΡΗΣΗΣ				ΑΡΙΘ. ΣΧΕΔΙΟΥ 62337



