


Διακριτικός αριθμός εξαρτήματος : TR-18/03
Item identification number : TR-18/03

**ΕΝΔΕΙΚΤΙΚΟ ΣΧΕΔΙΟ
INDICATIVE DRAWING**

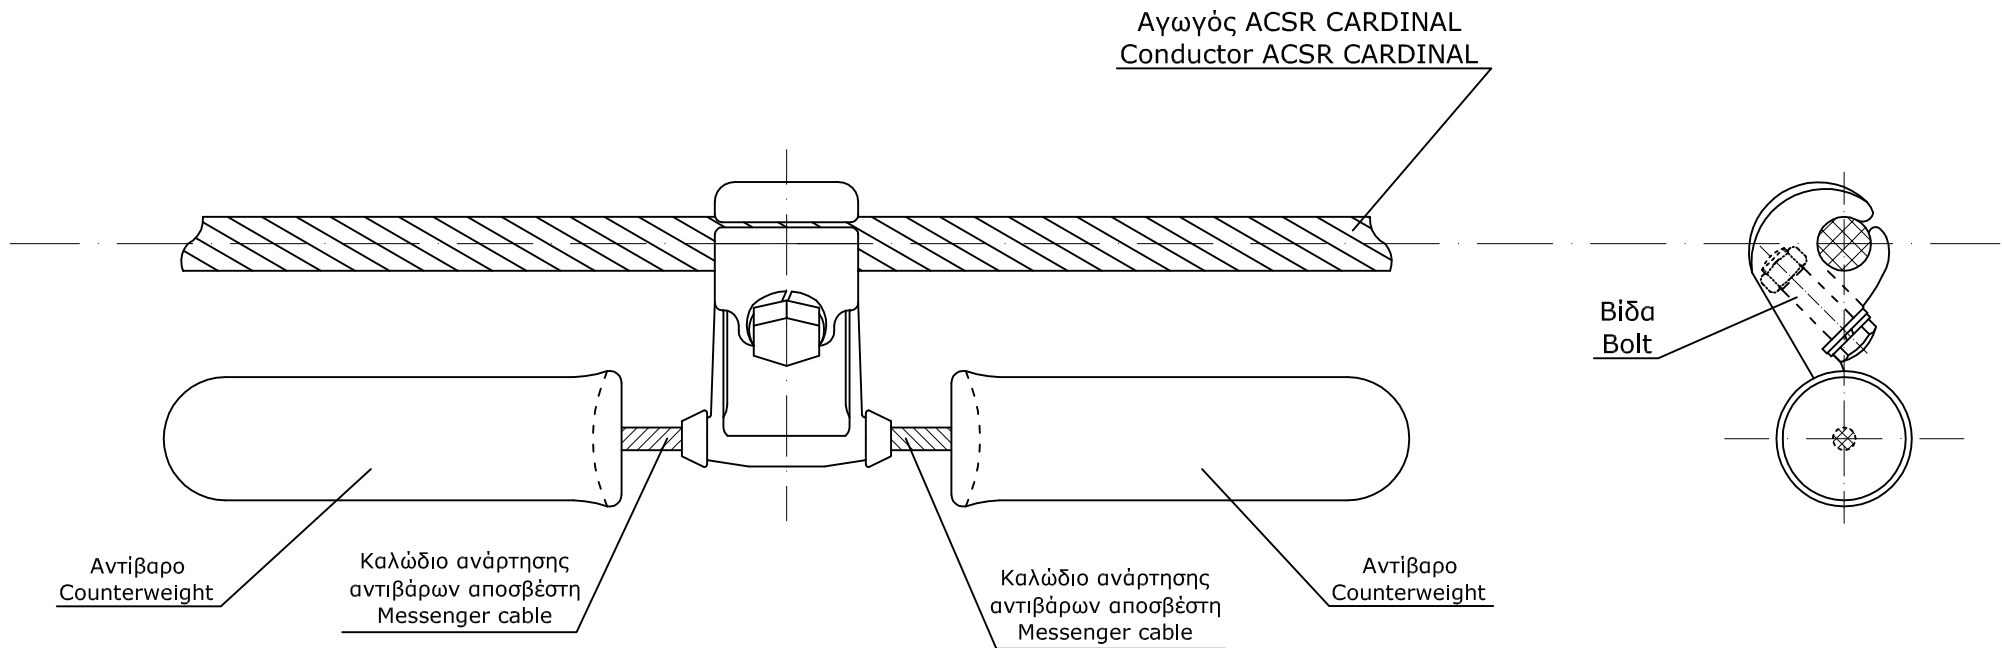

Η μελέτη των αποσβεστών ταλάντωσης θα είναι
σύμφωνη με την Τεχνική Προδιαγραφή TR-18.
The design of the vibration dampers shall be in
accordance with the Technical Specification TR-18.

ΣΧΕΔΙΑΣΗ	ΜΕΛΕΤΗ	ΕΛΕΓΧΟΣ	ΕΓΚΡΙΣΗ	ΗΜΕΡΟΜΗΝΙΑ
Κ.ΚΥΡΙΑΚΟΥΛΙΑΣ	Κ.ΚΥΡΙΑΚΟΥΛΙΑΣ	Ε.ΚΟΡΚΑ	Μ.ΚΟΡΩΝΙΩΤΑΚΗΣ	08.04.07
ΔΕΗ ΑΕ ΔΙΕΥΘΥΝΣΗ ΝΕΩΝ ΕΡΓΩΝ ΜΕΤΑΦΟΡΑΣ Τομέας Ηλεκτρολογικών Μελετών Εξοπλισμού & Καλωδιακών Γ.Μ.			ΑΠΟΣΒΕΣΤΗΣ ΤΑΛΑΝΤΩΣΕΩΝ ΤΥΠΟΥ STOCKBRIDGE ΓΙΑ ΑΓΩΓΟ ACSR CARDINAL Γ.Μ.400 kV STOCKBRIDGE TYPE VIBRATION DAMPER FOR CONDUCTOR ACSR CARDINAL OF 400kV T.L.	
ΑΡ. ΣΧΕΔΙΟΥ: DRAWING No.:			TR-18/03	Ανευ κλίμακος No scale