


Διακριτικός αριθμός εξαρτήματος : TR-18/04  
Item identification number : TR-18/04

ΕΝΔΕΙΚΤΙΚΟ ΣΧΕΔΙΟ  
INDICATIVE DRAWING

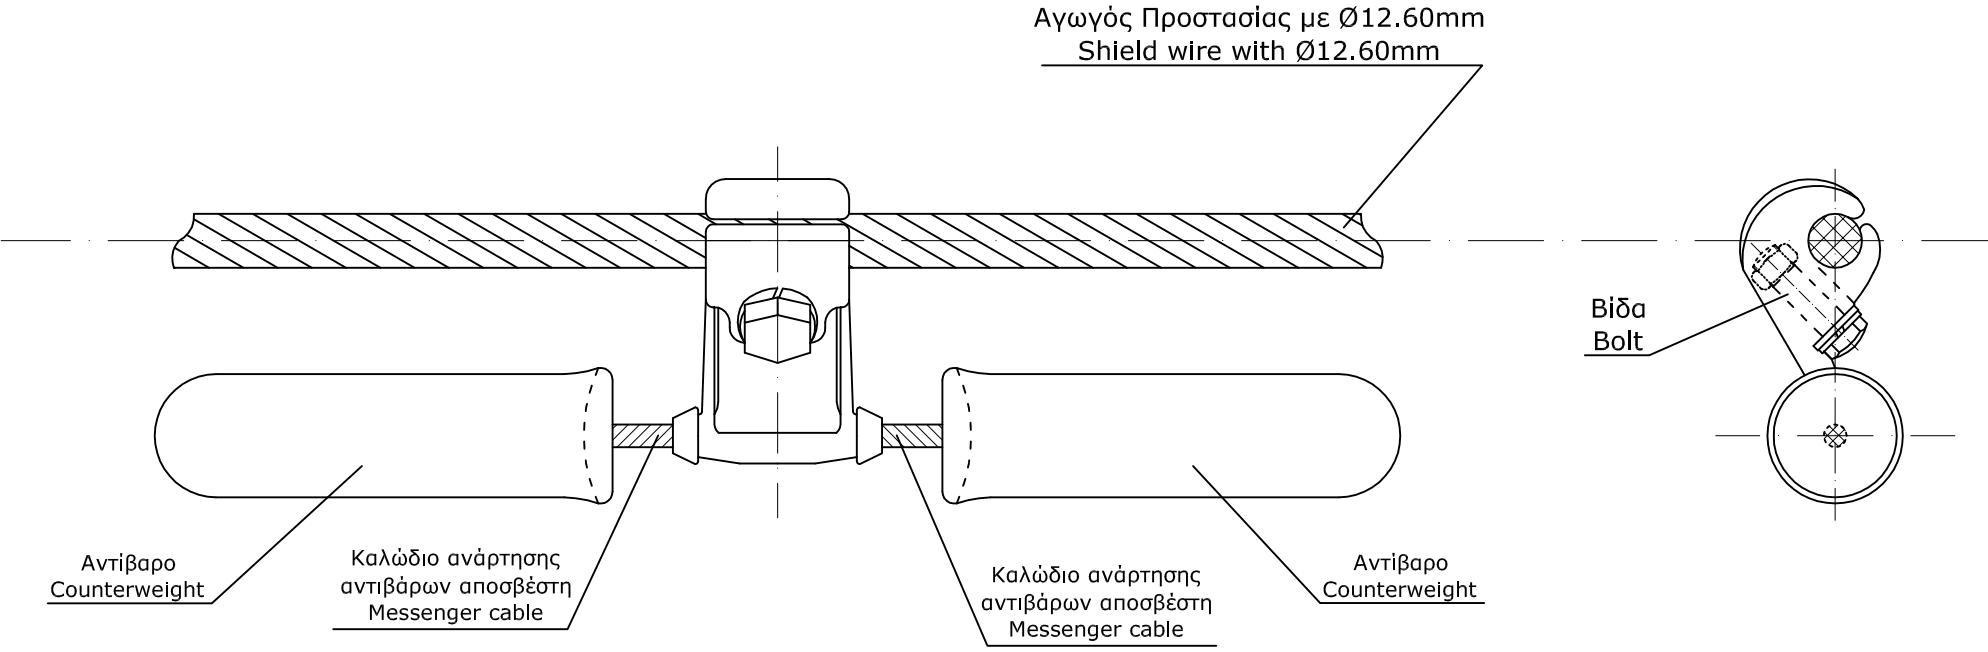

Η μελέτη των αποσβεστών ταλάντωσης θα είναι  
σύμφωνη με την Τεχνική Προδιαγραφή TR-18.  
The design of the vibration dampers shall be in  
accordance with the Technical Specification TR-18.

ΣΧΕΔΙΑΣΗ	ΜΕΛΕΤΗ	ΕΛΕΓΧΟΣ	ΕΓΚΡΙΣΗ	ΗΜΕΡΟΜΗΝΙΑ
Κ.ΚΥΡΙΑΚΟΥΛΙΑΣ	Κ.ΚΥΡΙΑΚΟΥΛΙΑΣ	Ε.ΚΟΡΚΑ	Μ.ΚΟΡΩΝΙΩΤΑΚΗΣ	08.04.07
<b>ΔΕΗ ΑΕ</b> ΔΙΕΥΘΥΝΣΗ ΝΕΩΝ ΕΡΓΩΝ ΜΕΤΑΦΟΡΑΣ Τομέας Ηλεκτρολογικών Μελετών Εξοπλισμού & Καλωδιακών Γ.Μ.			ΑΠΟΣΒΕΣΤΗΣ ΤΑΛΑΝΤΩΣΕΩΝ ΤΥΠΟΥ STOCKBRIDGE ΓΙΑ ΑΓΩΓΟ ΠΡΟΣΤΑΣΙΑΣ Γ.Μ. 400 kV STOCKBRIDGE TYPE VIBRATION DAMPER FOR SHIELD WIRE OF 400kV T.L.	
ΑΡ. ΣΧΕΔΙΟΥ: DRAWING No.:			TR-18/04	Ανευ κλίμακος No scale