
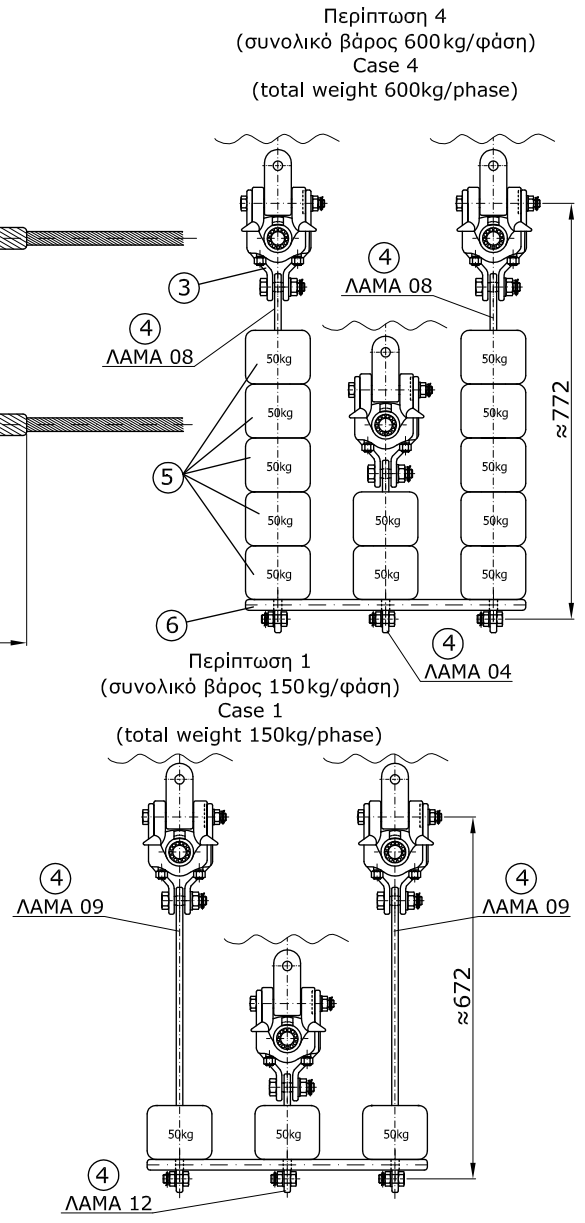
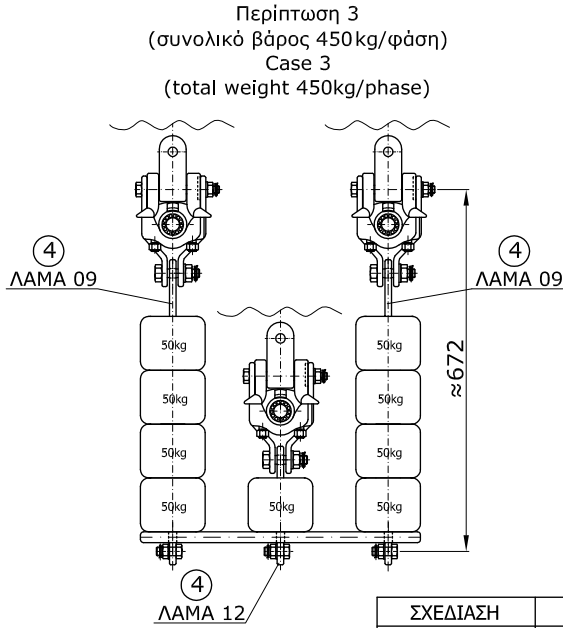
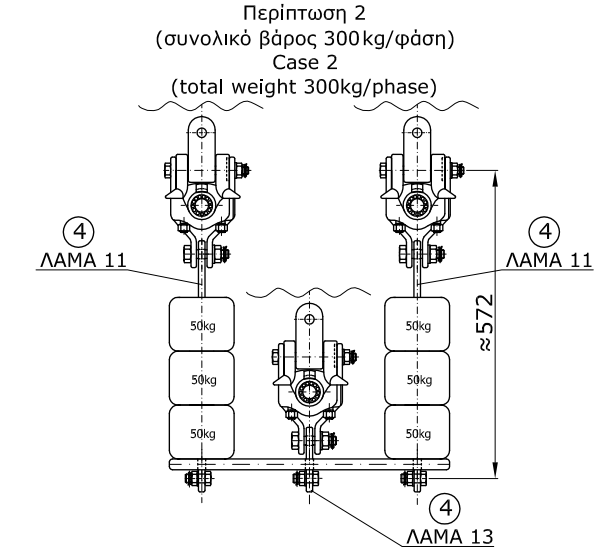


Όλες οι διαστάσεις είναι σε mm.
All dimensions are in mm.

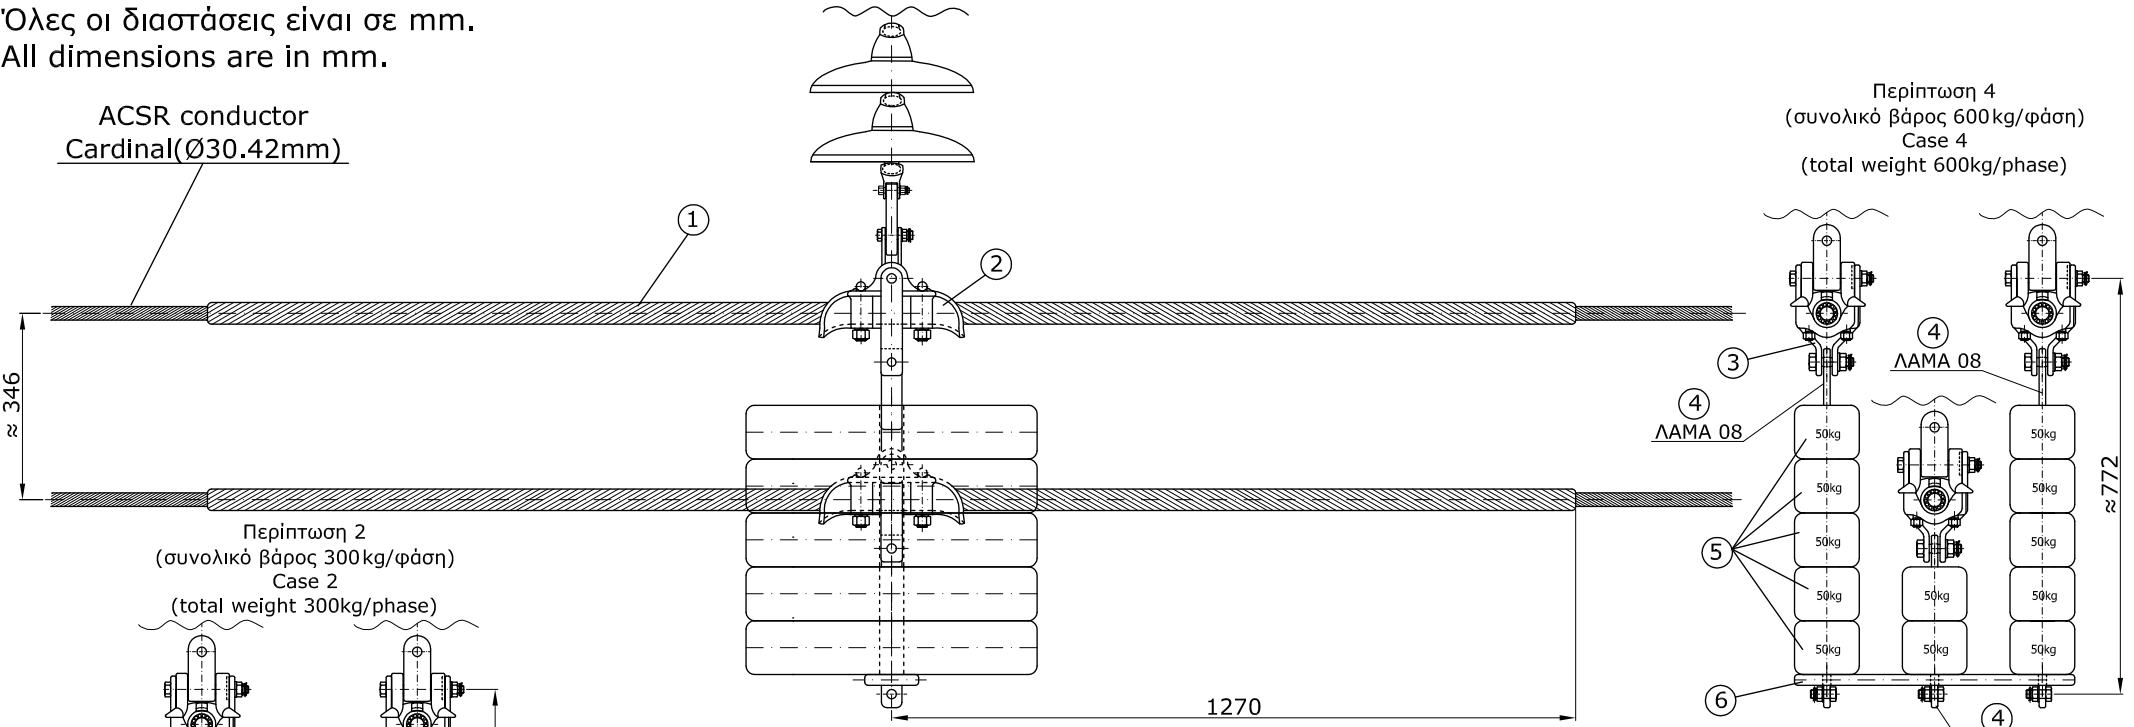

* Κάθε δέσμη περιλαμβάνει 13 ράβδους με Ø7.90mm.
Each set includes 13 rods with Ø7.90mm.

6	Λάμα στήριξης Link	ΛΑΜΑ - 07	1
5	Αντίβαρο 50kg 50kg Counterweight	ΤΗΜΕΚ-1523	max.12
4	Λάμα επιμήκυνσης για 0, 50, 100, 150, 200, 250 kg Extension link for 0, 50, 100, 150, 200, 250kg	ΛΑΜΑ - 13, 12, 04, 11, 09, 08	3
3	Λάμα κεκαμμένη Bended Link	ΛΑΜΑ - 06	3
2	Σφιγκτήρας Αναρτήσεως Suspension Clamp	TR-5/25	3
1	*Σετ προδιαμορφωμένων ράβδων οπλισμού με L = 2540mm Preformed Armor Rods Set with L = 2540mm	TR-5/35	3
a/a	Περιγραφή Description	Αρ.σχεδίου Quantity	Ποσότητα Quantity

ΣΧΕΔΙΑΣΗ Κ.ΚΥΡΙΑΚΟΥΛΙΑΣ	ΜΕΛΕΤΗ Κ.ΚΥΡΙΑΚΟΥΛΙΑΣ	ΕΛΕΓΧΟΣ Ε.ΚΟΡΚΑ	ΕΓΚΡΙΣΗ Μ.ΚΟΡΩΝΙΩΤΑΚΗΣ	ΗΜΕΡΟΜΗΝΙΑ 04/11/2006
ΔΕΗ ΑΕ ΔΙΕΥΘΥΝΣΗ ΝΕΩΝ ΕΡΓΩΝ ΜΕΤΑΦΟΡΑΣ Τομέας Ηλεκτρολογικών Μελετών Εξοπλισμού & Καλωδιακών Γ.Μ.			ΣΥΝΑΡΜΟΓΗ ΑΝΑΡΤΗΣΗΣ ΑΝΤΙΒΑΡΩΝ 50kg ΣΕ ΤΡΙΠΛΥΜΟ ΑΓΩΓΟ Γ.Μ. 400kV SUSPENSION ASSEMBLY OF 50kg COUNTERWEIGHTS FOR TRIPLE CONDUCTOR OF 400kV T.L.	
ΑΡ. ΣΧΕΔΙΟΥ: DRAWING NO:			ΤΗΜΕΚ-1554	ΚΛΙΜΑΚΑ: SCALE: 1 : 10