


ες οι διαστάσεις είναι σε χιλιοστά
dimensions are in mm

Steel conductor
with $\varnothing 12.60\text{mm}$

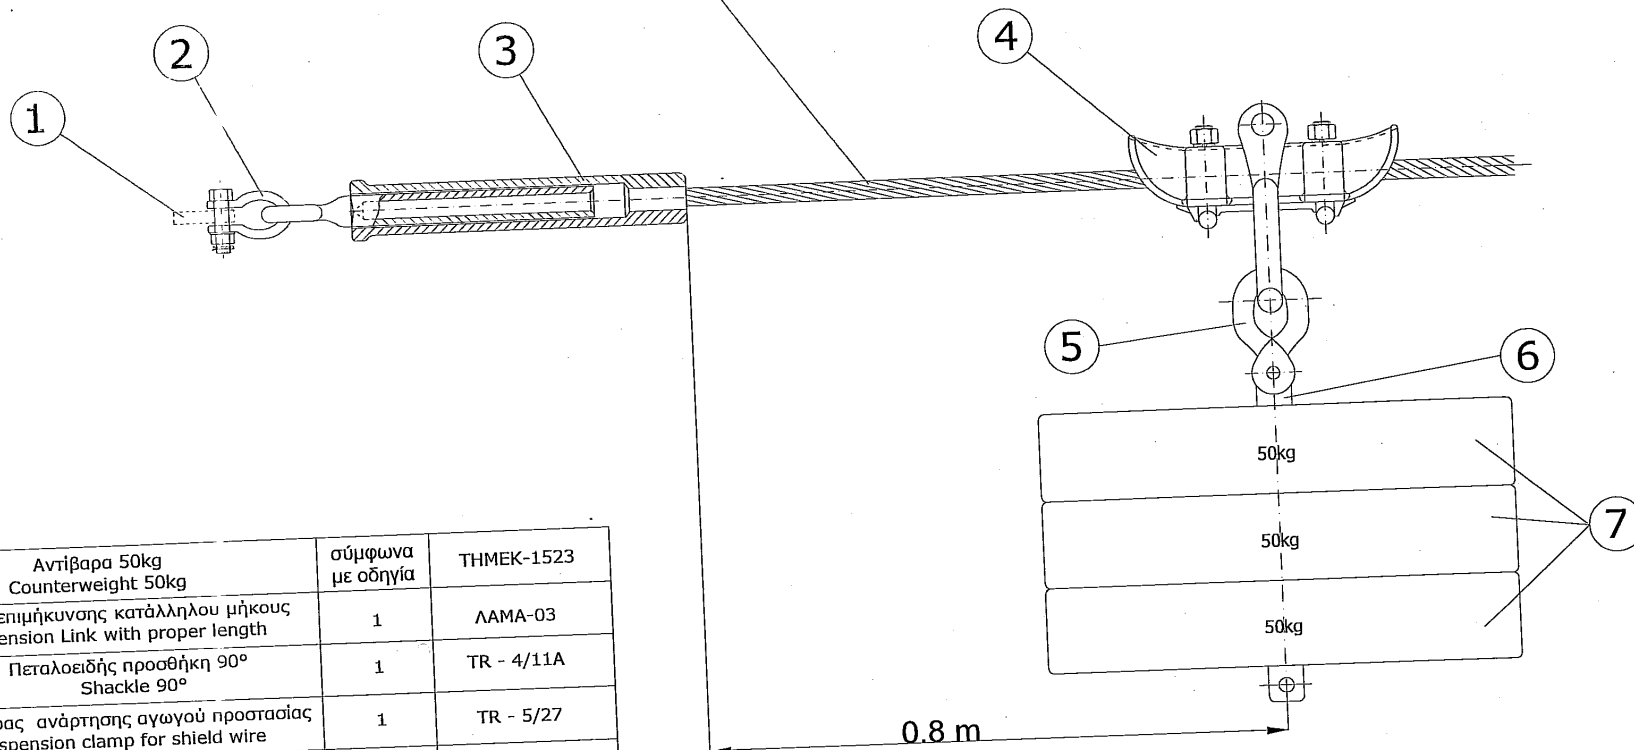

5	Αντίβαρα 50kg Counterweight 50kg	σύμφωνα με οδηγία	ΤΗΜΕΚ-1523
4	Λάμα επιμήκυνσης κατάλληλου μήκους Extension Link with proper length	1	ΛΑΜΑ-03
5	Πεταλοειδής προσθήκη 90° Shackle 90°	1	TR - 4/11A
4	Σφιγκτήρας ανάρτησης αγωγού προστασίας Suspension clamp for shield wire	1	TR - 5/27
3	Σφιγκτήρας τέρματος αγωγού προστασίας Dead end compression clamp for shield wire	1	TR - 5/31
2	Πεταλοειδής προσθήκη Πύργου Tower shackle	1	U1
1	Κομβόελασμα Πύργου Tower fitting	1	-
item a/a	Περιγραφή Εξαρτημάτων Fittings Description	Ποσότητα Quantity	Αριθμός Σχεδίου Drawing No.

ΣΧΕΔΙΑΣΗ	ΜΕΛΕΤΗ	ΕΛΕΓΧΟΣ	ΕΓΚΡΙΣΗ	ΗΜΕΡΟΜΗΝΙΑ
Κ.ΚΥΡΙΑΚΟΥΛΙΑΣ	Κ.ΚΥΡΙΑΚΟΥΛΙΑΣ	Π.ΤΣΕΧΕΛΙΔΟΥ	Μ.ΚΟΡΩΝΙΩΤΑΚΗΣ	20/10/2009
ΔΕΗ ΑΕ ΔΙΕΥΘΥΝΣΗ ΝΕΩΝ ΕΡΓΩΝ ΜΕΤΑΦΟΡΑΣ Τομέας Ηλεκτρολογικών Μελετών Εξοπλισμού & Καλωδιακών Γ.Μ.		ΣΥΝΑΡΜΟΓΗ ΑΝΑΡΤΗΣΗΣ ΑΝΤΙΒΑΡΩΝ 50kg ΣΕ ΑΓΩΓΟ ΠΡΟΣΤΑΣΙΑΣ Γ.Μ. 400kV - ΠΥΡΓΟΣ ΤΕΡΜΑΤΟΣ SUSPENSION ASSEMBLY OF 50kg COUNTERWEIGHTS FOR SHIELD WIRE OF 400kV T.L. - TENSION TOWER ΑΡ. ΣΧΕΔΙΟΥ: ΤΗΜΕΚ-1557/Α		
		ANEY ΚΛΙΜΑΚΟΣ NO SCALE		