


Πλάκες προστασίας
καλωδίων 150 kV

Σωλήνας PVC ή PE Φ160 6 ατμ

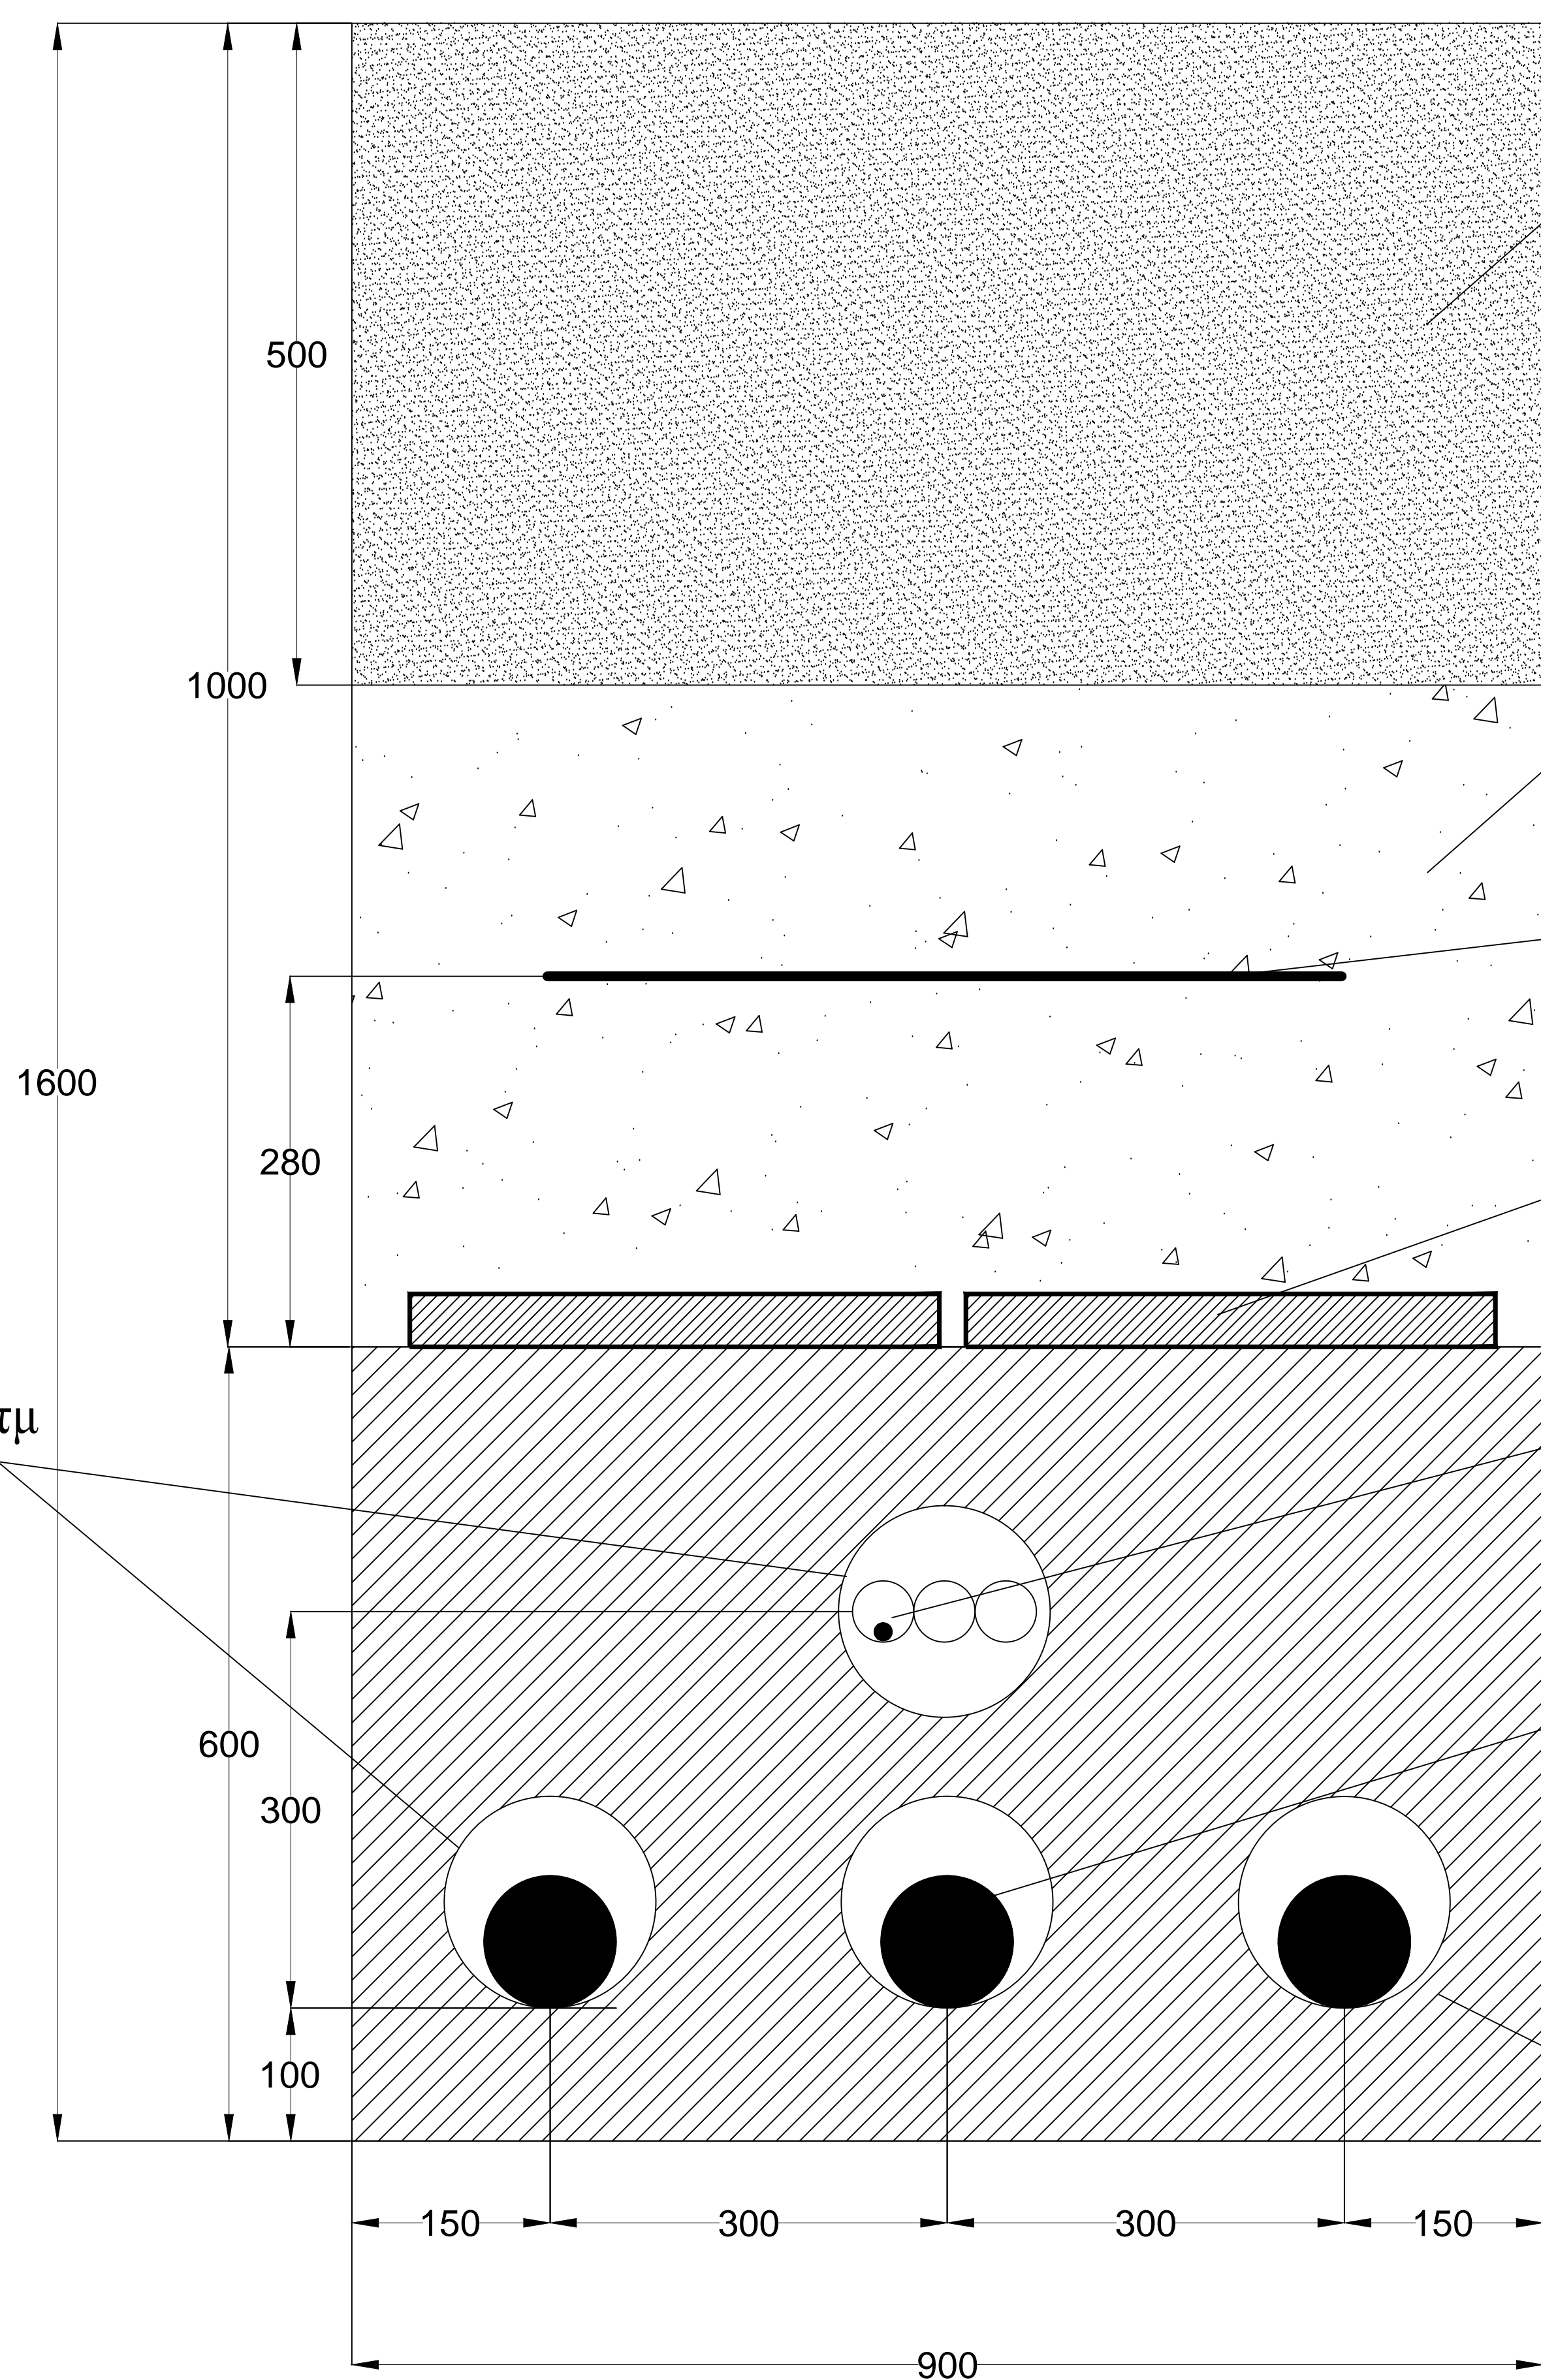

Προϊόντα εκσκαφής

Αμμοχάλικο ΠΤΠ 3Α καλώς
συμπιεσμένο πλαστικότητα μέχρι 3%

Πλέγμα επισήμανσης καλωδίων 150 kV

Πλάκες προστασίας καλωδίων 150 kV

Οπτικό καλώδιο σε
τριωλήνιο σύστημα Φ50 mm

Καλώδιο ισχύος 150 kV

Οπλισμένο σκυρόδεμα C12/15 με διπλό δάρινγκ
T-196 Φ5 καρέ 10X10

ΠΑΡΑΤΗΡΗΣΕΙΣ

α. Διαστάσεις σε mm

										ΗΜΕΡ		ΑΔΜΗΕ ΔΝΕΜ ΤΚΑΛΓΜ	ΔΙΑΣΥΝΔΕΣΗ ΕΥΒΟΙΑΣ - ΑΝΔΡΟΥ - ΤΗΝΟΥ ΑΝΤΙΚΑΤΑΣΤΑΣΗ Υ/Β ΚΑΙ Υ/Γ ΚΑΛΩΔΙΩΝ ΤΟΜΗ ΕΓΚΙΒΩΤΙΣΜΟΥ ΟΔΕΥΣΗΣ Υ/Γ ΚΑΛΩΔΙΩΝ 150kV	ΚΛΙΜΑΚΑ	ΑΡΙΘΜΟΣ ΣΧΕΔΙΟΥ
										ΕΓΚΡ				1:10	ΤΚΑΛΓΜ-1937
										ΕΛΕΓ					φυλ. 2/2
Α/Α	ΠΕΡΙΓΡΑΦΗ	ΣΧΕΔ	ΜΕΛ	ΕΛΕΓ	ΕΓΚΡ	ΗΜΕΡ	ΑΡΙΘΜΟΣ	ΤΙΤΛΟΣ	ΣΧΕΔ	ΜΕΛ	ΣΧΕΔ				
	ΑΝΑΘΕΩΡΗΣΕΙΣ							ΣΧΕΤΙΚΑ ΣΧΕΔΙΑ							