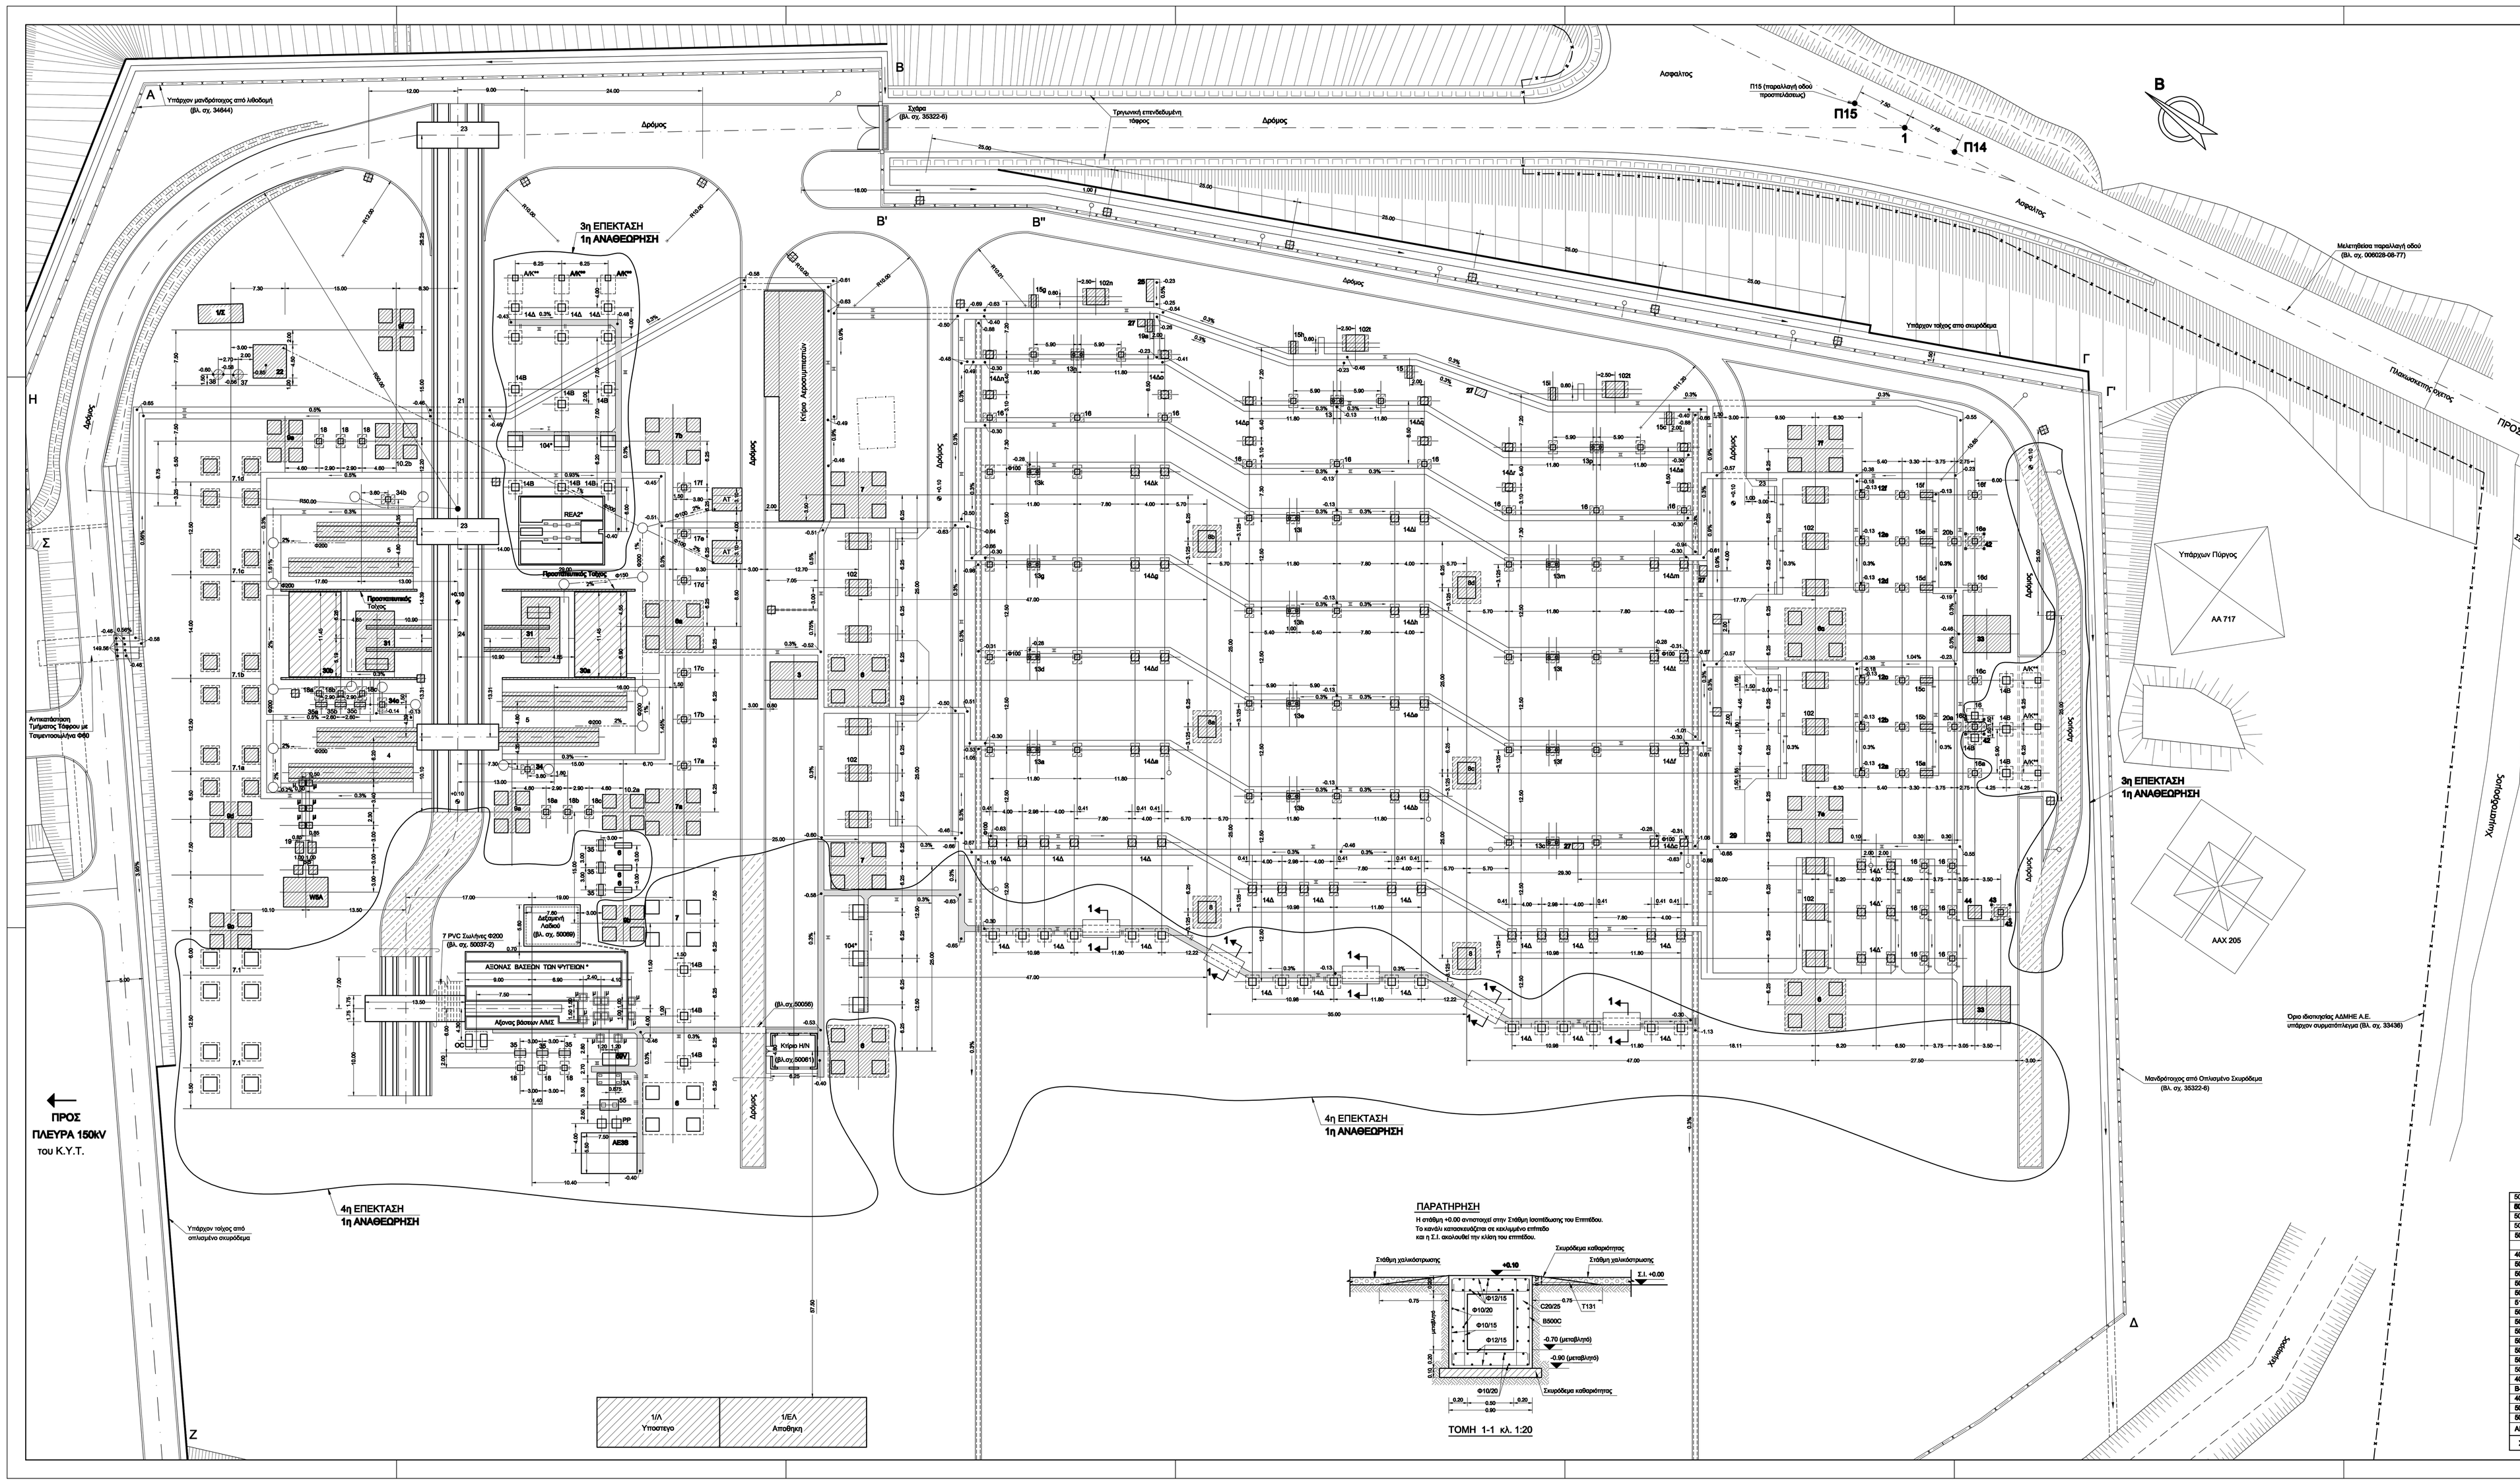

ΣΗΜΕΙΩΣΕΙΣ

1. Κατά την κατασκευή των βάσεων θα εφαρμοσθούν τα όρια που ορίζονται στο σχέδιο. Οι βάσεις εντός σκυροδέματος περιοχής εδράζονται σε υπόβαθρο από σκυρόδεμα καθαρότητας
του φυσικού μέρους βάθους τουλάχιστον 0.50μ από την επιφάνεια του σκάμματος σκάλισμα και
της οποίας οι ορόζοντες διαστάσεις θα είναι κατά 0.20μ μεγαλύτερες των αντιστοίχων
των βάσεων. Με αυτόν τον τρόπο οι βάσεις θεμελιώνονται στο φυσικό έδαφος.

2. Αρμοί διακοπής πάχους, τοιχίου περίφραξης, κρασπεδορίθρων κ.τ.λ. προβλέπονται ανά 30μ περίπου.

3. Μετά την εγκατάσταση του εργολάβου και την πλήρη ανάθεση της κατασκευής των βάσεων
ο επιβλέπων μηχανικός της Δ.Ε.Η. πρέπει να ζητήσει από τον Τομέα Μελετών Υποσταθμών
τυχόν νεώτερες ανασκαφικές του σχεδίου των βάσεων.

4. Υφιστάμενες βάσεις και κανάλια καλωδίων και αποστράγγισης που παραμένουν.

5. Κανάλια που θα πρόκειται να κατασκευασθούν.

6. ★ Πριν την κατασκευή των βάσεων να κρυστηρί ο Τομέας Μελετών Υ/Σ.

7. **Τσιμεντένια σωλήνας με εσωτερική διάμετρο 150mm**
8. **Περίφραξη.**
9. Χάλκινη επιφανειακή γαστρία γειώσεως 25 x 4 mm. σε βάθος 0,60 μ με εμφανείς σκαμμούς.
10. Διάτρητα σωλήνας αποστράγγισης
11. Σωλήνας συλλογής λαδιού με εσωτερική διάμετρο 250mm και κλήσεις κλίση 1/50
12. Φρέατο επιθεώρησης με κατάπακο αυτοκινητόδρομου
13. Εσωτερική διάμετρος
14. Αποστραγγιστική Τάφρος
15. Αγωγοί καλωδίων διατομής 250 x 170
16. Αγωγοί καλωδίων διατομής 500 x 270
17. Αγωγοί καλωδίων διατομής 500 x 500
18. Εσκαφή 1.00 x 1.00, βάθους 1.8 m
19. Για τις σπίθες καλωδίων και κανάλια καλωδίων θα χρησιμοποιηθούν πλαστικοί σωλήνες PVC Φ100 χλστ. (λ.Τ. 1711).
    — = 1 σπίθ Φ100
    — = 2 σπίθ Φ100
    — = 3 σπίθ Φ100

ΣΗΜΕΙΩΣΗ 1ης ΑΝΑΘΕΩΡΗΣΗΣ

*** Πριν την κατασκευή των βάσεων θα κρυστηρί ο Τομέας Μελετών ΚΥΤ.**
**** Οι βάσεις ΑΚ θα κατασκευασθούν από τον υπόβαθρο καλωδίων.**

30322-1	Γενική Διάπλαξη Κ.Υ.Τ. Αχελώου, 400/150 kV αλ. 1:500	
30322-2	Γενική Διάπλαξη Κ.Υ.Τ. Αχελώου, πλαισιό 150 kV	
50007-2	Τομές διαδρομών βάσεων ανυψώσεως και γραμμών	
50007-3	Σιλουέτα διαδρομών	
50007-4	Σιλουέτα βάσεων ανυψώσεως ΑΜΣ	
50007-5	Σιλουέτα βάσεων ΑΜΣ και γραμμών	
50007-6	Λεπτομέρειες κατασκευής σιδεροκατασκευών	
30083	Περίφραξη με συνθέτων υλοβαπτισμένη	
33410	Γενική Διάπλαξη χωματουργικών εργασιών	
30242	Τυπικές Λεπτομέρειες Ορατών Καλωδίων	
30322-3	Οδοί πρόσπελάσεως, διάφορες Τομές	
30322-5	Τομές ορατών Καλωδίων	
30322-6	Μονοβάσεις, Τομές - Λεπτομέρειες	
30322-34	Δίκτυο γειώσεως	
40008	Σκαμμένη πάχος εκάστου 0.60μ.	
40013	Φρέατα αποστράγγισης	
50016-2	Τυπικές διατομές κανάλια καλωδίων Λεπτομέρειες	
50016-5	Δεξαμενή λαδιού	
50026-5	Προστατευτικός Τάφος ΜΣ	
50061	Κλίρα HN	3
-	Βάση Τύπου AT (AB8)	2
50023	Βάση Τύπου 10.2	2
50037-7	Βάση Τύπου μ	6
50051	Βάση Τύπου 102	18
50032	Βάση Τύπου 42	3
50031	Βάση Τύπου 14Δ	8x2
50031	Βάση Τύπου 14Δ	27x2
50023	Βάση Τύπου 9	6
50024	Βάση Τύπου 7.1	4
50022	Βάση Τύπου 17	6
50022	Βάση Τύπου 20	2
50014	Βάση Τύπου 12	8x2
50022	Βάση Τύπου 34	2
30744	Βάση Τύπου 31	2
51006-8	Βάση Τύπου 35	3
50015	Βάση Τύπου 15	12
50014	Βάση Τύπου 13	15
50032	Βάση Τύπου 42	3
50059	Βάση Τύπου 43	1
	Βάση Τύπου 44	1
50037-1	Βάση Τύπου ΑΜΣ	3
50012	Βάση Τύπου 8	6
50011	Βάση Τύπου 7	6
50010	Βάση Τύπου 6	5
40004	Βάση Τύπου 22 Δεξαμενή	1
53409	Βάση Τύπου WBA	1
50022	Βάση Τύπου 16	21
50022	Βάση Τύπου 19	2x2
50022	Βάση Τύπου 18	9
B-13005	Βάση Τύπου PP	2x2

ΑΡΙΘΜΟΣ	ΤΙΤΛΟΣ	ΤΕΜ.
	ΣΧΕΤΙΚΑ ΣΧΕΔΙΑ	

50005	Τυπικές Διατομές Κανάλια Καλωδίων	
50006	Τυπικές Διατομές Κανάλια Καλωδίων	
50059	Δεξαμενή λαδιού	1
50008-1	Βάση Τύπου REA2	1
50058	Βάση Τύπου 16	1
-	Βάση Τύπου AΔK	6
40000	Βάση Τύπου 6 (μικρή)	3
50010	Βάση Τύπου 6 (μεγάλη)	1
50022	Βάση Τύπου 14Β	13
50011	Βάση Τύπου 7	1
50024	Βάση Τύπου 7.1	2
51006-8	Βάση Τύπου 35	6
50022	Βάση Τύπου 18	3
50037-1	Βάση Τύπου ΑΜΣ	1
50061	Κλίρα HN	1
50067	Βάση Τύπου 104'	2
50031	Βάση Τύπου 14Δ	12x2
50037-7	Βάση Τύπου μ	10
50070	Βάση Τύπου AE38	1
40012	Βάση Τύπου 55	1
B-13005	Βάση Τύπου PP	1x2
40019	Βάση Τύπου 3Δ	1
50062	Βάση Τύπου OC	1
50006	Βάση Τύπου 58V	1
ΑΡΙΘΜΟΣ	ΤΙΤΛΟΣ	ΤΕΜ.
	ΣΧΕΤΙΚΑ ΣΧΕΔΙΑ 3ης & 4ης ΕΠΕΚΤΑΣΗΣ, της ΑΝΑΘΕΩΡΗΣΗΣ	

ΠΑΡΑΤΗΡΗΣΗ

Η σταθμή +0.00 συνταυτίζεται στην Σταθμη τοποθέτησης του Εστιάτορα.
Το κανάλι καλωδιώσεως σε κλίμακα σχεδίου
και η Σ.Σ. σκαλωμένη την κλίση του εστιάτορα.

ΤΟΜΗ 1-1 κλ. 1:20

ΤΟ ΠΑΡΟΝ ΣΧΕΔΙΟ ΥΠΑΡΧΕΙ ΣΕ ΗΛΕΚΤΡΟΝΙΚΗ ΜΟΡΦΗ ΚΑΙ ΑΝΤΙΚΑΘΙΣΤΑ ΤΟ ΤΑΥΤΑΡΙΘΜΟ
ΣΑΗ ΥΠΟΒΑΘΡΟ ΧΡΗΣΙΜΟΠΟΙΗΘΗΚΕ ΤΟ ΣΧΕΔΙΟ ΥΠ' ΑΡΙΘΜ. 3819-9007 ΟΠΟΥ ΠΡΟΤΕΤΑΓΜΕΝΗ ΜΙΑ ΠΥΛΗ Γ.Μ. 400KV

1	ΕΠΕΚΤΑΣΗ 3η & 4η - Γραμμής Κλίρα HN, ΑΔΚ, Δεξαμενή λαδιού, βάσεων, καναλιών καλωδίων και σπίθινης βάθρων.					01-09-2010
ΑΔ.	Α. ΚΑΛΙΑΝΗΣ	Ν. ΜΠΟΥΤΗ	Α. ΣΠΟΥΔΑΣΗΣ	Α.ΔΑΒΙΔΟΠΟΥΛΟΣ	Γ. ΤΣΙΟΡΤΑΣ	ΔΗΜΟΣ
	ΕΠΙΒΛΕΠΩΝ ΜΗΧ/ΚΟΣ	ΕΠΙΒΛΕΠΩΝ ΗΛΕΚ/ΚΟΣ	ΕΛΕΓΧΘΗΚΕ	ΕΛΕΓΧΘΗΚΕ	ΕΓΚΡΙΘΗΚΕ	ΗΛΕΚΤΡΟΝΙΚΟΣ
	ΑΝΑΘΕΩΡΗΣΕΙΣ					

Κ.Υ.Τ. ΑΧΕΛΩΟΥ - ΠΛΕΥΡΑ 400 KV
ΓΕΝΙΚΗ ΔΙΑΤΑΞΗ
1η ΕΠΕΚΤΑΣΗ - ΠΡΟΣΘΗΚΗ ΜΙΑΣ ΠΥΛΗΣ

ΣΧΕΔΙΑΣΘΗΚΕ	ΕΠΙΒΛΕΠΘΗΚΕ	ΕΛΕΓΧΘΗΚΕ	ΕΓΚΡΙΘΗΚΕ	ΗΛΕΚΤΡΟΝΙΚΟΣ
ΣΠΟΥΔΑΣΗΣ	ΑΡΜΑΝΗΣ	ΑΔΑΒΙΔΟΠΟΥΛΟΣ		01-09-2010

Α.Δ.Μ.Η.Ε. ΔΙΕΥΘΥΝΣΗ ΝΕΩΝ ΕΡΓΩΝ ΜΕΤΑΦΟΡΑΣ
ΤΟΜΕΑΣ ΕΡΓΩΝ ΠΟΛ. ΗΛΚΟ. ΥΠΣ Κ.Υ.Τ.

ΚΛΙΜΑΚΑ 1 : 250
51013-1