

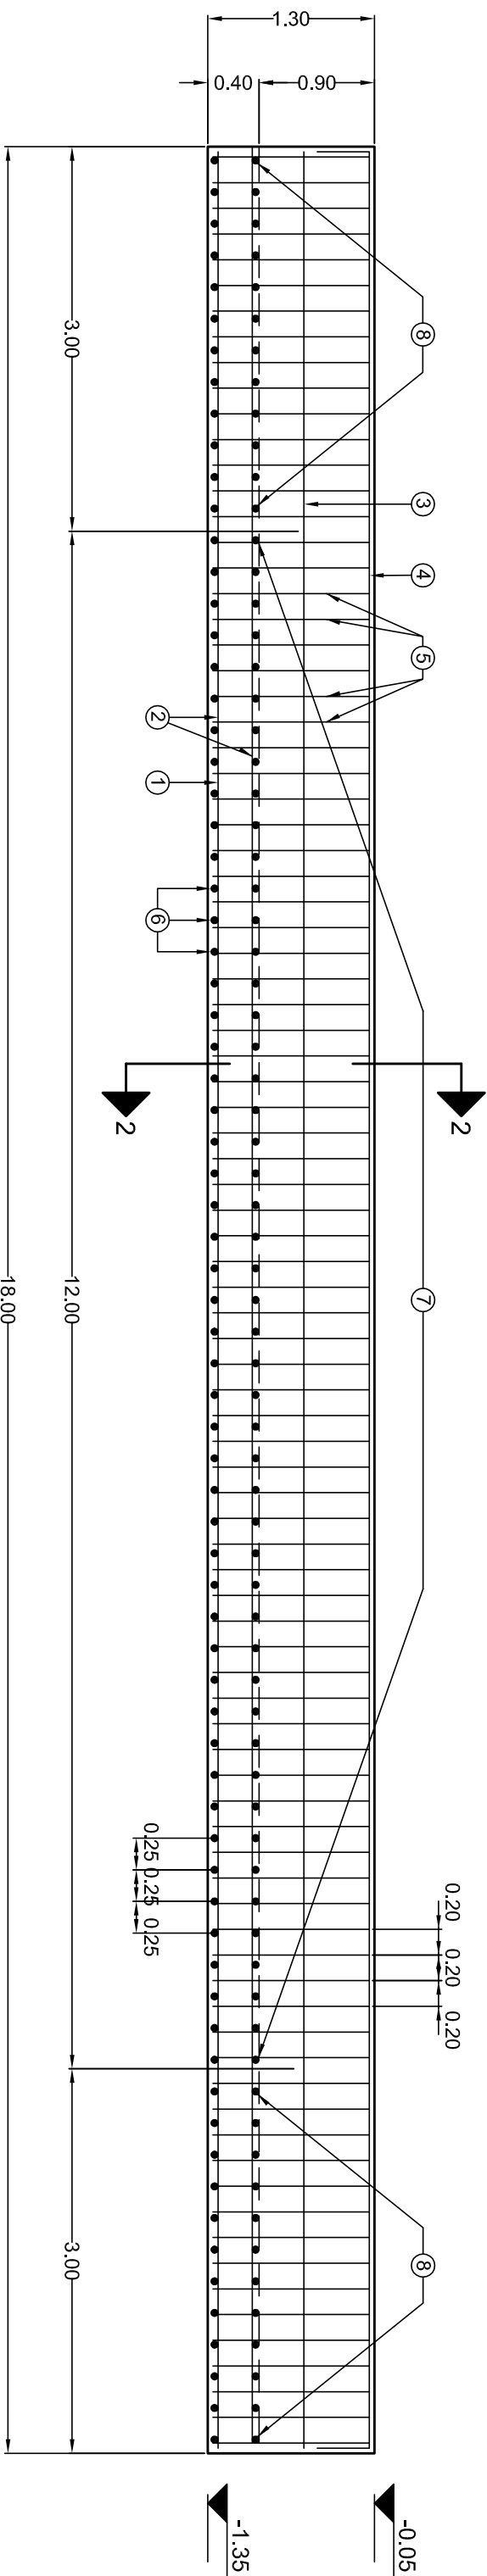


ΣΗΜΕΙΩΣΕΙΣ
1. Οπλισμένο σκυρόδεμα C20/25
2. Οπλισμός S500s

Οπλισμός της βελύχας για μια ορθογώνια του δοκού

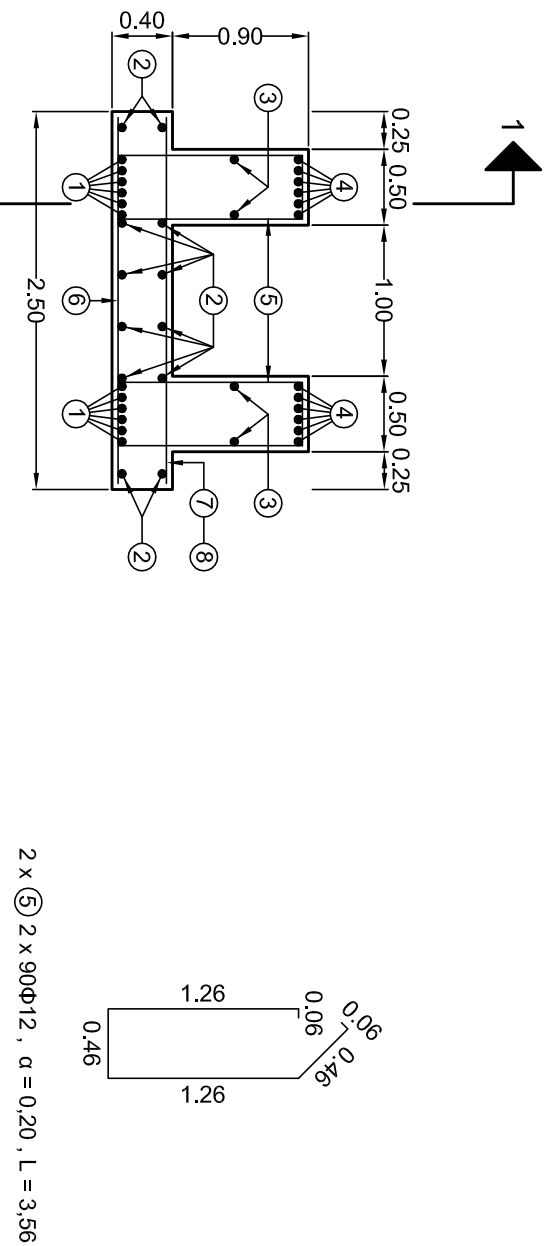


TOMH 1-1

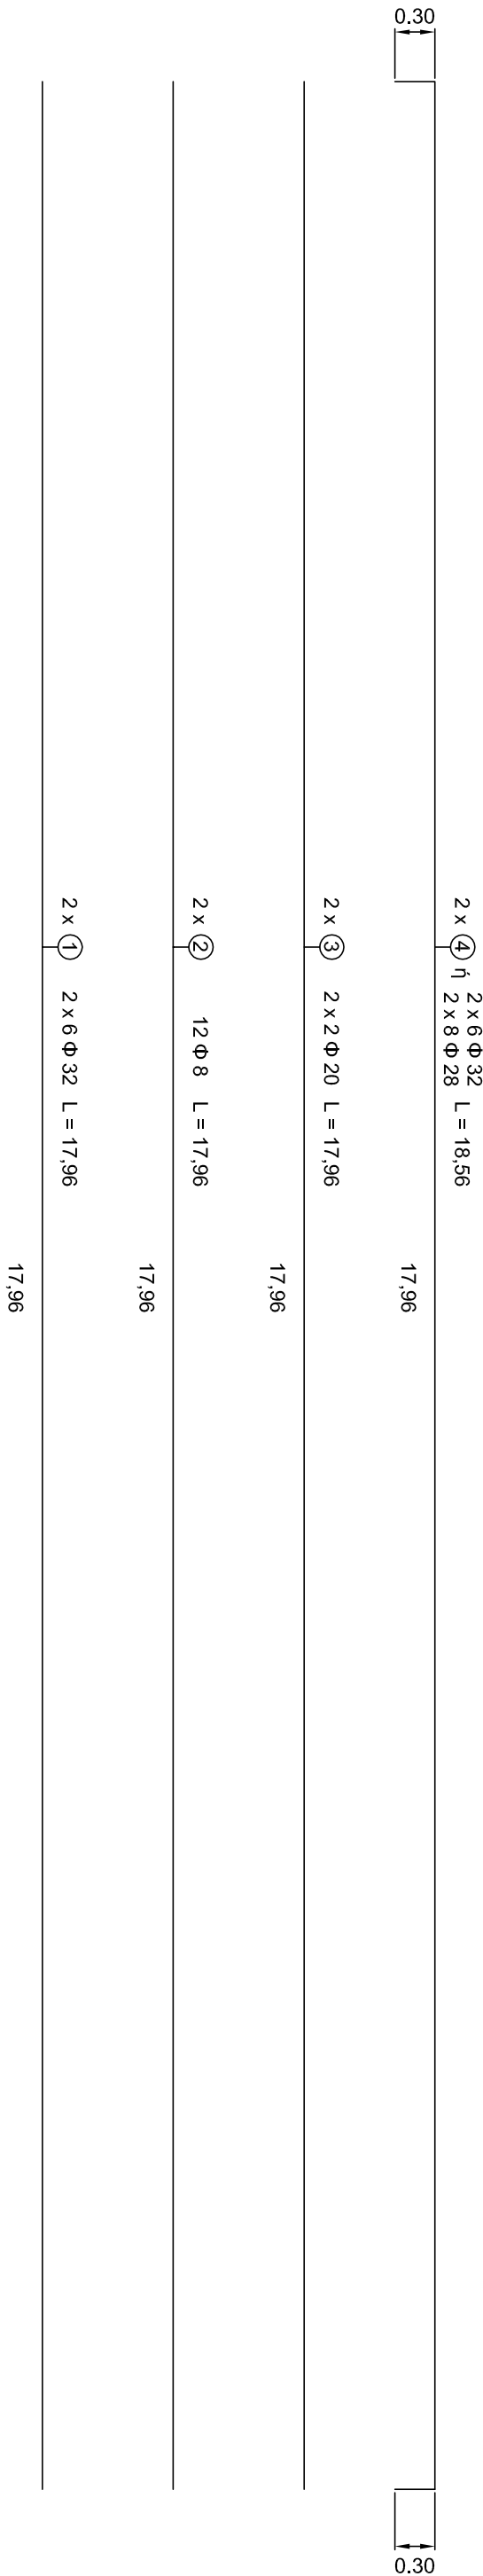

TOMH 2-2

2 x ⑧ 24φ14, α=0,25, L=2,46
2,46
2 x ⑦ 46φ12, α=0,25, L=2,46
2,46
2 x ⑥ 79φ10, α=0,25, L=2,46
2,46

Πλάκα αψιδού (S500s)

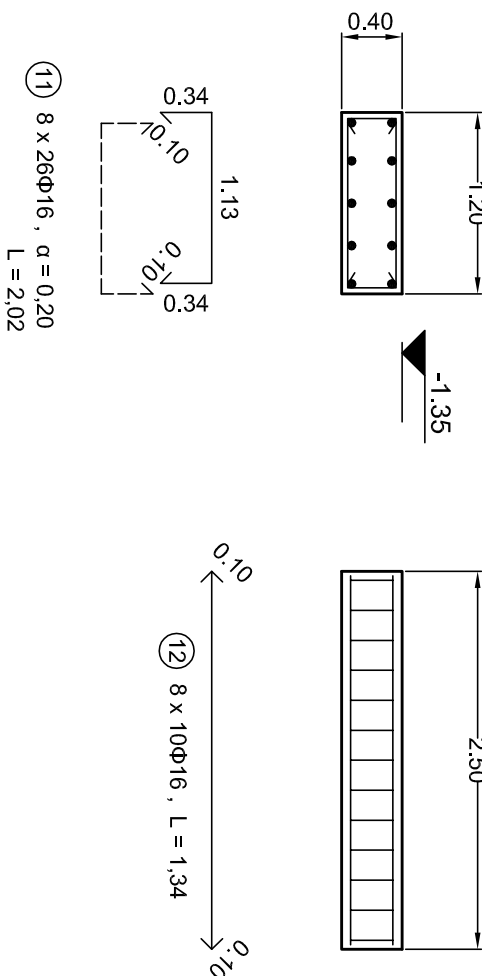

50026-5	Προστατευτικός Τόχος ΜΣ
ΑΡΙΘΜΟΣ	ΤΙΤΛΟΣ
ΣΧΕΤΙΚΑ ΣΧΕΔΙΑ	

Το παρόν σχέδιο υπάρχει σε ηλεκτρονική μορφή.
Αντικαθιστά το τυπωμένο.

1	ΔΙΑΚΡΙΣΤΗ ΑΝΑΓΕΤ	ΓΕΩΜΕΤΡΙΑ	ΑΝΤΙΚΑΤΑΣΤΑΣΕΙΣ	18-10-2008
ΑΔΑ	ΣΧΕΔΙΑΣΤΗΚΕ	ΕΛΕΓΧΗΚΕ	ΕΓΚΡΙΘΗΚΕ	ΗΜΕΡΑ
ΑΝΑΘΕΩΡΗΣΕΙΣ				
ΣΧΕΔΙΑΣΤΗΚΕ	ΜΕΤΕΩΡΙΣΤΗΚΕ	ΕΛΕΓΧΗΚΕ	ΕΓΚΡΙΘΗΚΕ	ΗΜΕΡΟΜΗΝΙΑ
ΑΔΑΥΑ	ΓΕΩΜΕΤΡΙΑ		ΑΝΤΙΚΑΤΑΣΤΑΣΕΙΣ	18-10-1998
Α.Δ.Μ.Η.Ε. ΔΙΕΥΘΥΝΣΗ ΝΕΩΝ ΕΡΓΩΝ ΜΕΤΑΦΟΡΑΣ				ΚΑΙΝΟΤΑΚΑ 1 : 50
ΤΟΜΕΑΣ ΕΡΓΩΝ ΠΟΛ. ΜΗΧ. ΥΠ. Κ.Υ.Τ.				50037-3