



ΣΗΜΕΙΩΣΕΙΣ

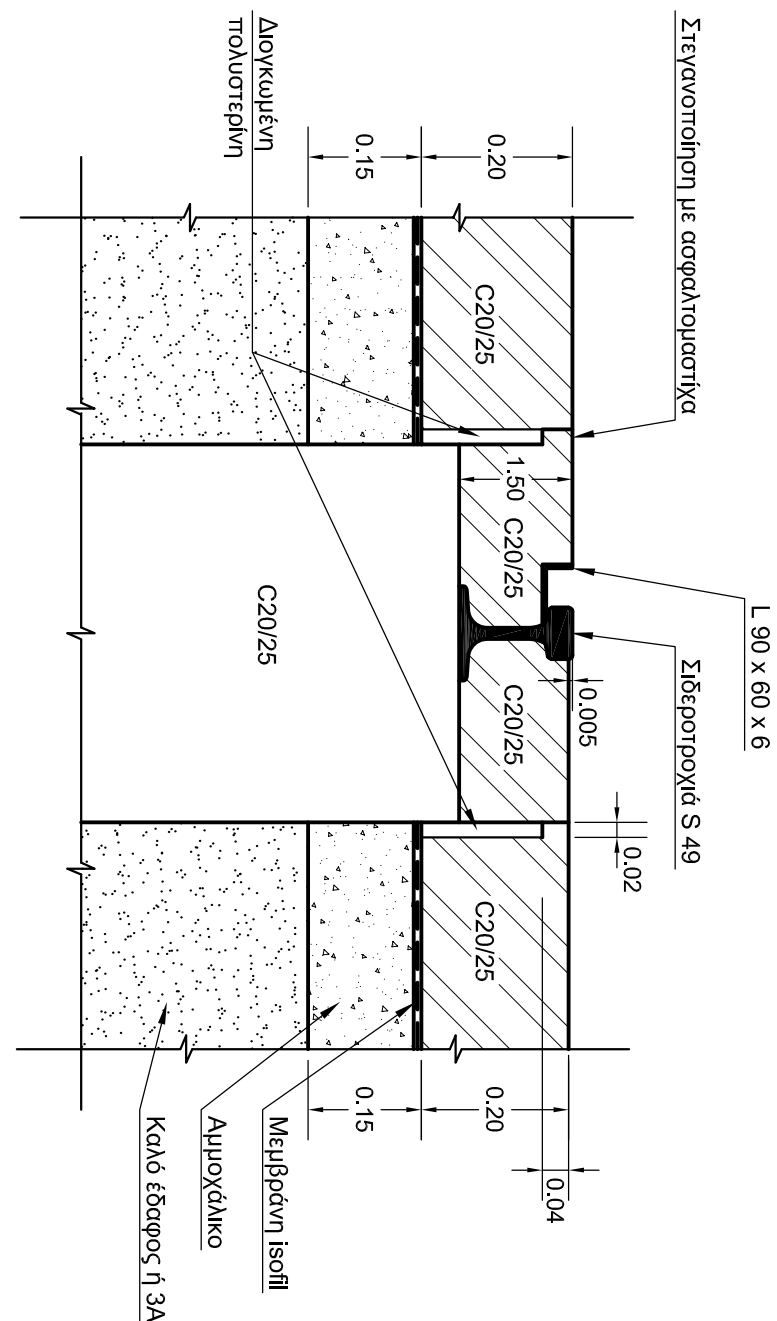

ΑΕΤΤΟΜΕΡΕΙΕΣ ΚΑΤΑΣΚΕΥΗΣ ΜΟΝΙΜΗΣ ΣΙΑΡΟΤΡΟΧΙΑΣ


ΚΑ. 1:10

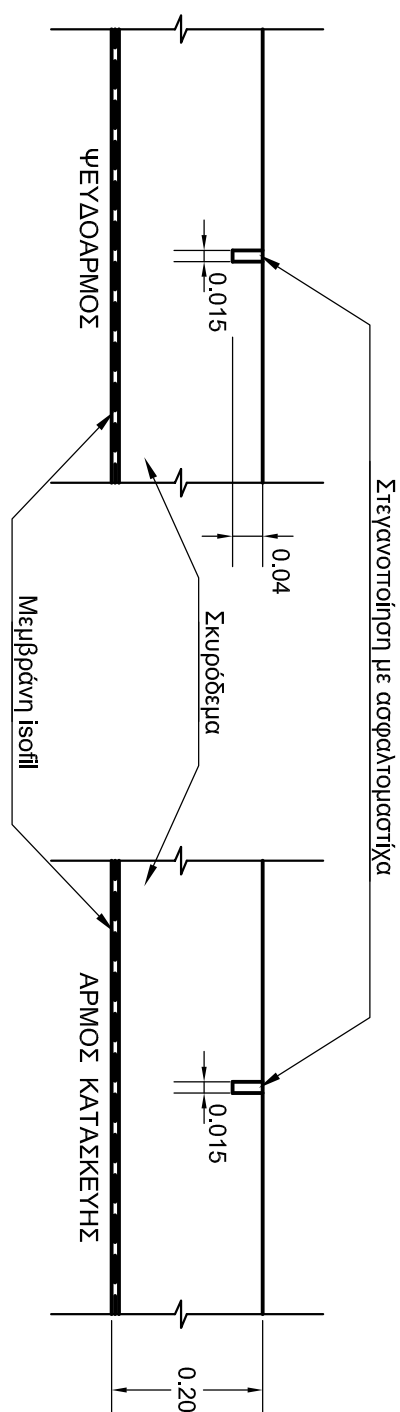


ΕΓΚΑΡΣΙΟΙ ΑΡΜΟΙ ΣΤΟ ΔΡΟΜΟ ΑΠΟ ΣΚΥΡΟΔΕΜΑ

ΚΑ. 1:10

ΑΕΤΤΟΜΕΡΕΙΑ ΕΝΩΣΕΩΣ ΟΥΛΙΣΜΟΥ

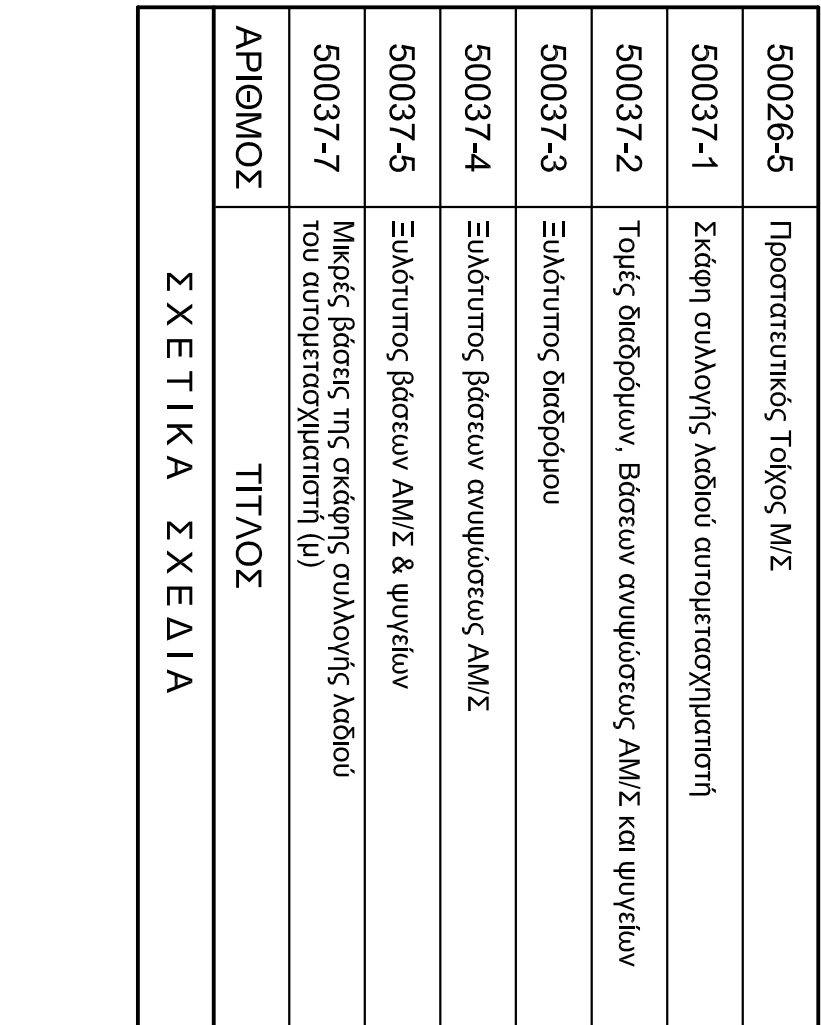


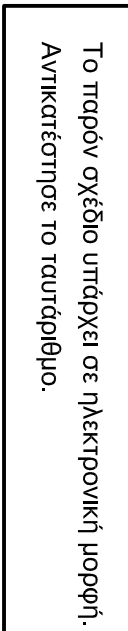

TOMH K-K

50037-6				ΚΟΜ. ΔΙΕΥΘΥΝΤΗΣ