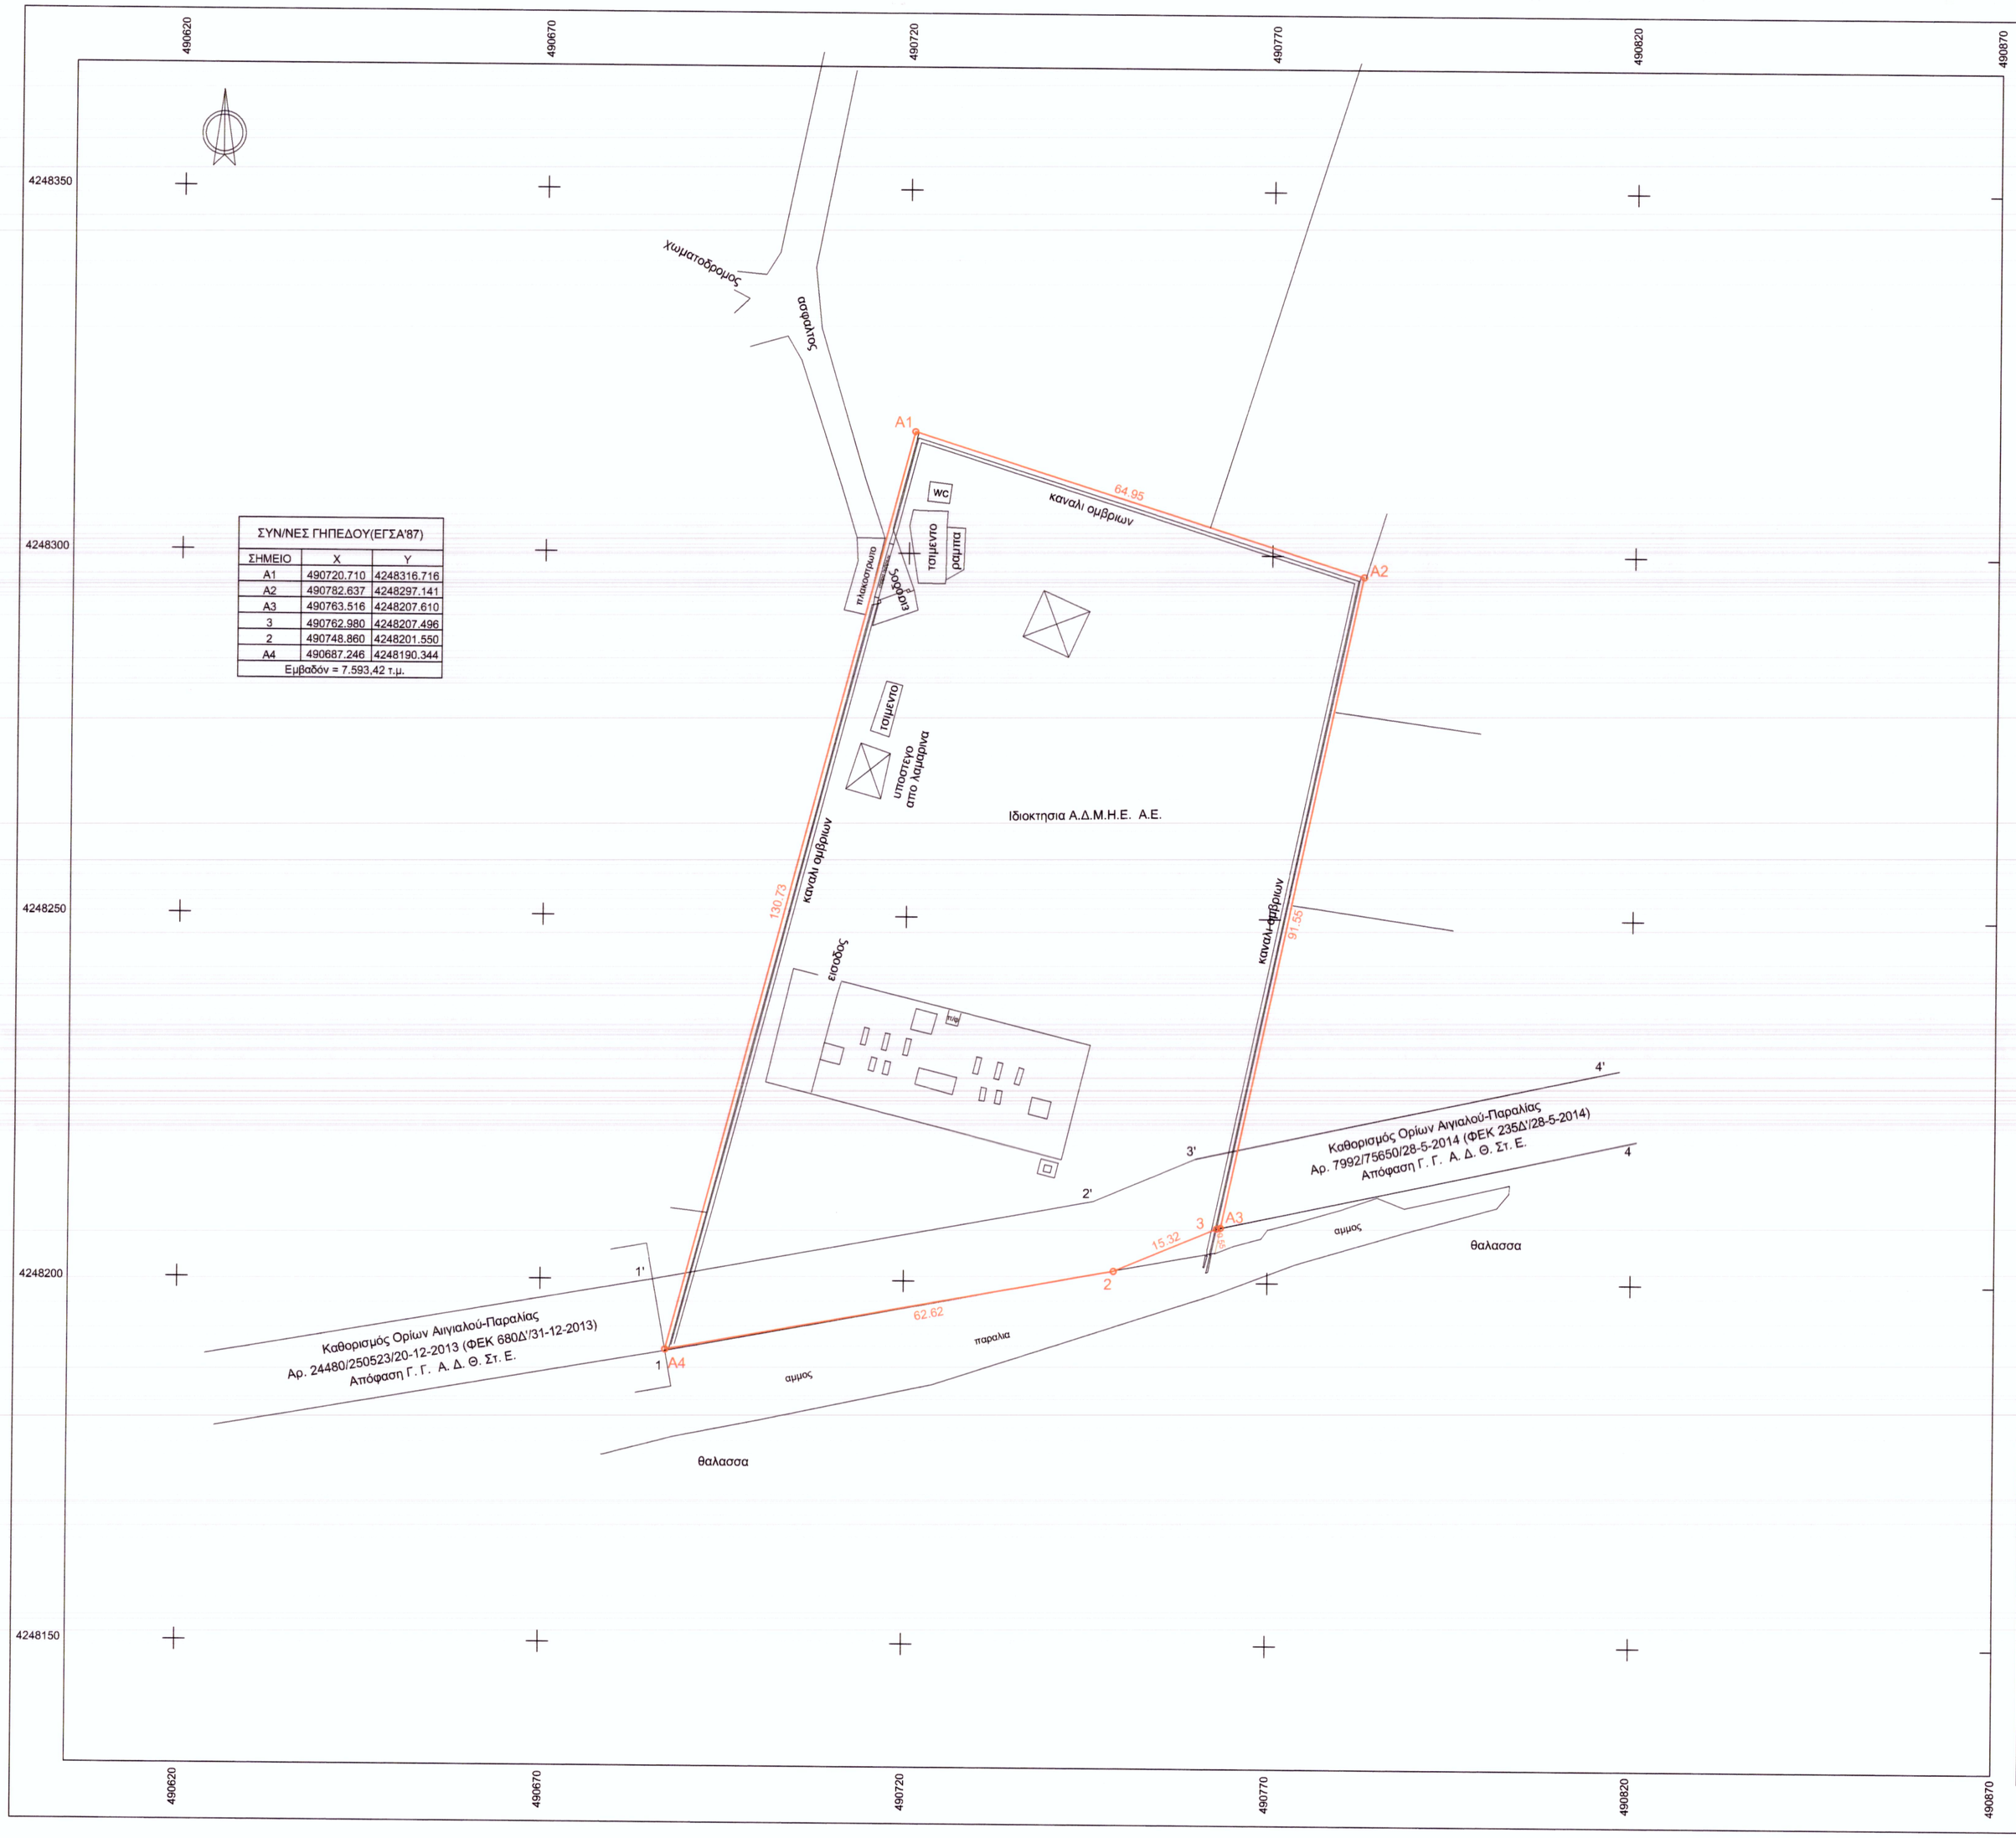

ΣΥΝ/ΝΕΣ ΓΗΠΕΔΟΥ(ΕΓΣΑ'87)		
ΣΗΜΕΙΟ	X	Y
A1	490720.710	4248316.716
A2	490762.637	4248297.141
A3	490763.516	4248207.610
3	490762.980	4248207.496
2	490748.860	4248201.550
A4	490687.246	4248190.344
Εμβαδόν = 7.593,42 τ.μ.		

ΑΠΟΣΠΑΣΜΑ ΦΥΛΛΟΥ ΧΑΡΤΗ Γ.Υ.Σ. 1:50000

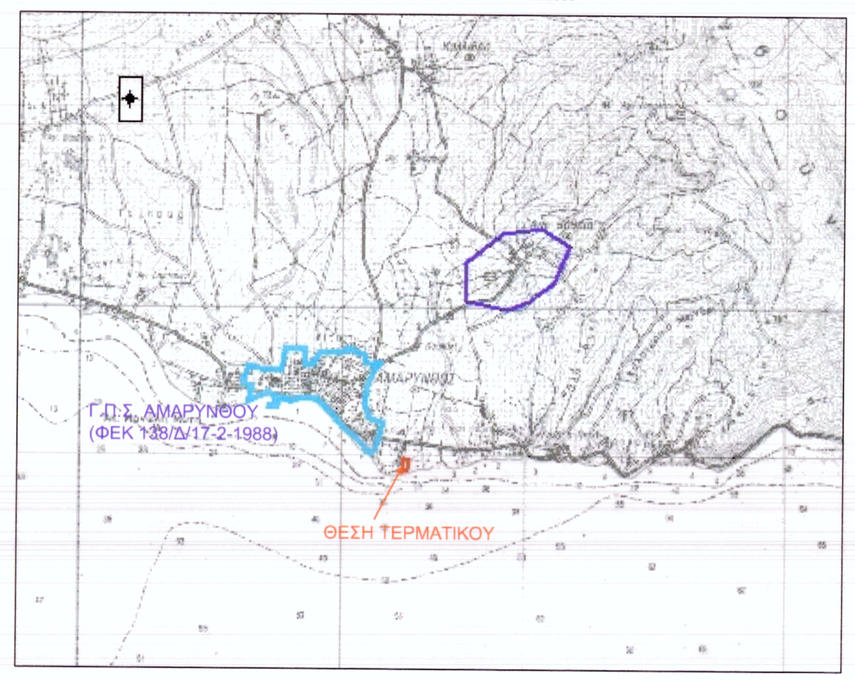

ΣΤΟΙΧΕΙΑ ΟΙΚΟΠΕΔΟΥ

Το Γήπεδο (Α1-Α2-Α3-3-2-Α4-Α1) ιδιοκτησίας ΑΔΜΗΕ Α.Ε (100%), βρίσκεται στη θέση "ΒΑΘΕΙΑ ΜΕΡΙΑ" της Δ.Ε. Αμαρύνθου του Δήμου Ερέτριας, Περιφερειακής Ενότητας Εύβοιας.

ΕΜΒΑΔΟΝ ΟΙΚΟΠΕΔΟΥ:

- Εσπαλλοτριωσης: 7998,0 + 2940,0 = 10938,0 τ.μ. (ΦΕΚ 104Δ/1967 + ΦΕΚ 151Δ/1967)
- Ερυμοτομουμενου τμηματος λόγω οδου προσβασης : 3.344,58 τ.μ.
- Ερυμοτομησης λόγω Αιγιαλου-Παραλιας : 777,93 τ.μ.
  Εμετα τη μελλοντικη ρυμοτομηση λογω Αιγιαλου-Παραλιας = Εγηπεδου- Ερυμοτομησης λογω Αιγιαλου-Παραλιας = 6.815,50τ.μ.
- Εγηπεδου : (Α1-Α2-Α3-3-2-Α4-Α1) = 7.593,42 τ.μ.

ΔΗΛΩΣΕΙΣ ΜΗΧΑΝΙΚΟΥ (Ν651/77):

Δηλώνω υπεύθυνα και σύμφωνα με το άρθρο 5 του Ν. 651/77 ότι :

1. Το γήπεδο με στοιχεία (Α1-Α2-Α3-3-2-Α4-Α1) & εμβαδού Ε = 7.593,42 τ.μ., ιδιοκτησίας ΑΔΜΗΕ Α.Ε., είναι εκτός σχεδίου πόλεως, εκτός ορίων οικισμού και απέχει λιγότερο από 500μ. από το Γ.Π.Σ. Αμαρύνθου (ΦΕΚ 138/Δ/17-2-1988).
2. Το γήπεδο είναι άρτιο και οικοδομήσιμο.
3. Από γήπεδο διέρχονται καλώδια υψηλής τάσης.

Ο ΜΗΧΑΝΙΚΟΣ

ΑΠΟΣΠΑΣΜΑ ΦΥΛΛΟΥ ΧΑΡΤΗ Γ.Υ.Σ. 6416/2 1:5000

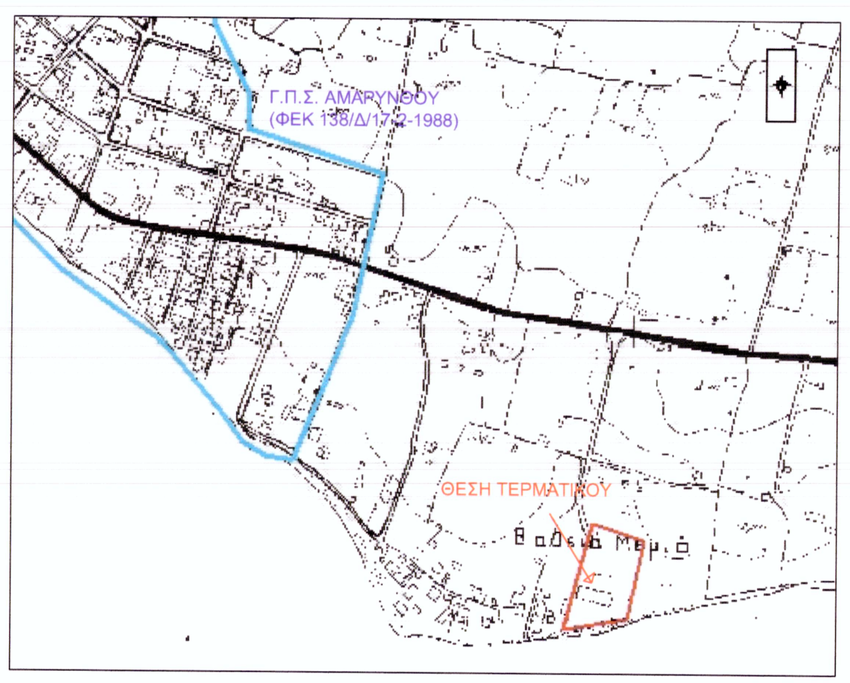

Α/Α	Π Ε Ρ Ι Γ Ρ Α Φ Η	ΣΧΕΔ.	ΜΕΛΕΤ.	ΕΛΕΓΧ.	ΕΓΚΡΙΘ.	ΗΜΕΡ.
1	Διευκρινίσεις Εμβαδού Ιδιοκτησίας					01/10/15

Α Ν Α Θ Ε Ω Ρ Η Σ Ε Ι Σ

Τ / Δ Υ / Β ΑΜΑΡΥΝΘΟΥ ΕΥΒΟΙΑΣ
ΤΟΠΟΓΡΑΦΙΚΟ ΔΙΑΓΡΑΜΜΑ

ΣΧΕΔΙΑΣΘΗΚΕ	ΜΕΛΕΤΗΘΗΚΕ	ΕΛΕΓΧΘΗΚΕ	ΕΓΚΡΙΘΗΚΕ	ΗΜΕΡΟΜΗΝΙΑ
				25/02/15

Α.Δ.Μ.Η.Ε. Α.Ε.

ΔΙΕΥΘΥΝΣΗ ΝΕΩΝ ΕΡΓΩΝ ΜΕΤΑΦΟΡΑΣ
ΤΟΜΕΑΣ ΕΡΓΩΝ ΠΟΛ. ΜΗΧ. Υ/Σ ΚΥΤ

ΚΛΙΜΑΚΑ 1:500

47070